


# SITUACE STAVBY

M 1:100

č.kat. st. 9/17

č.kat. st. 51

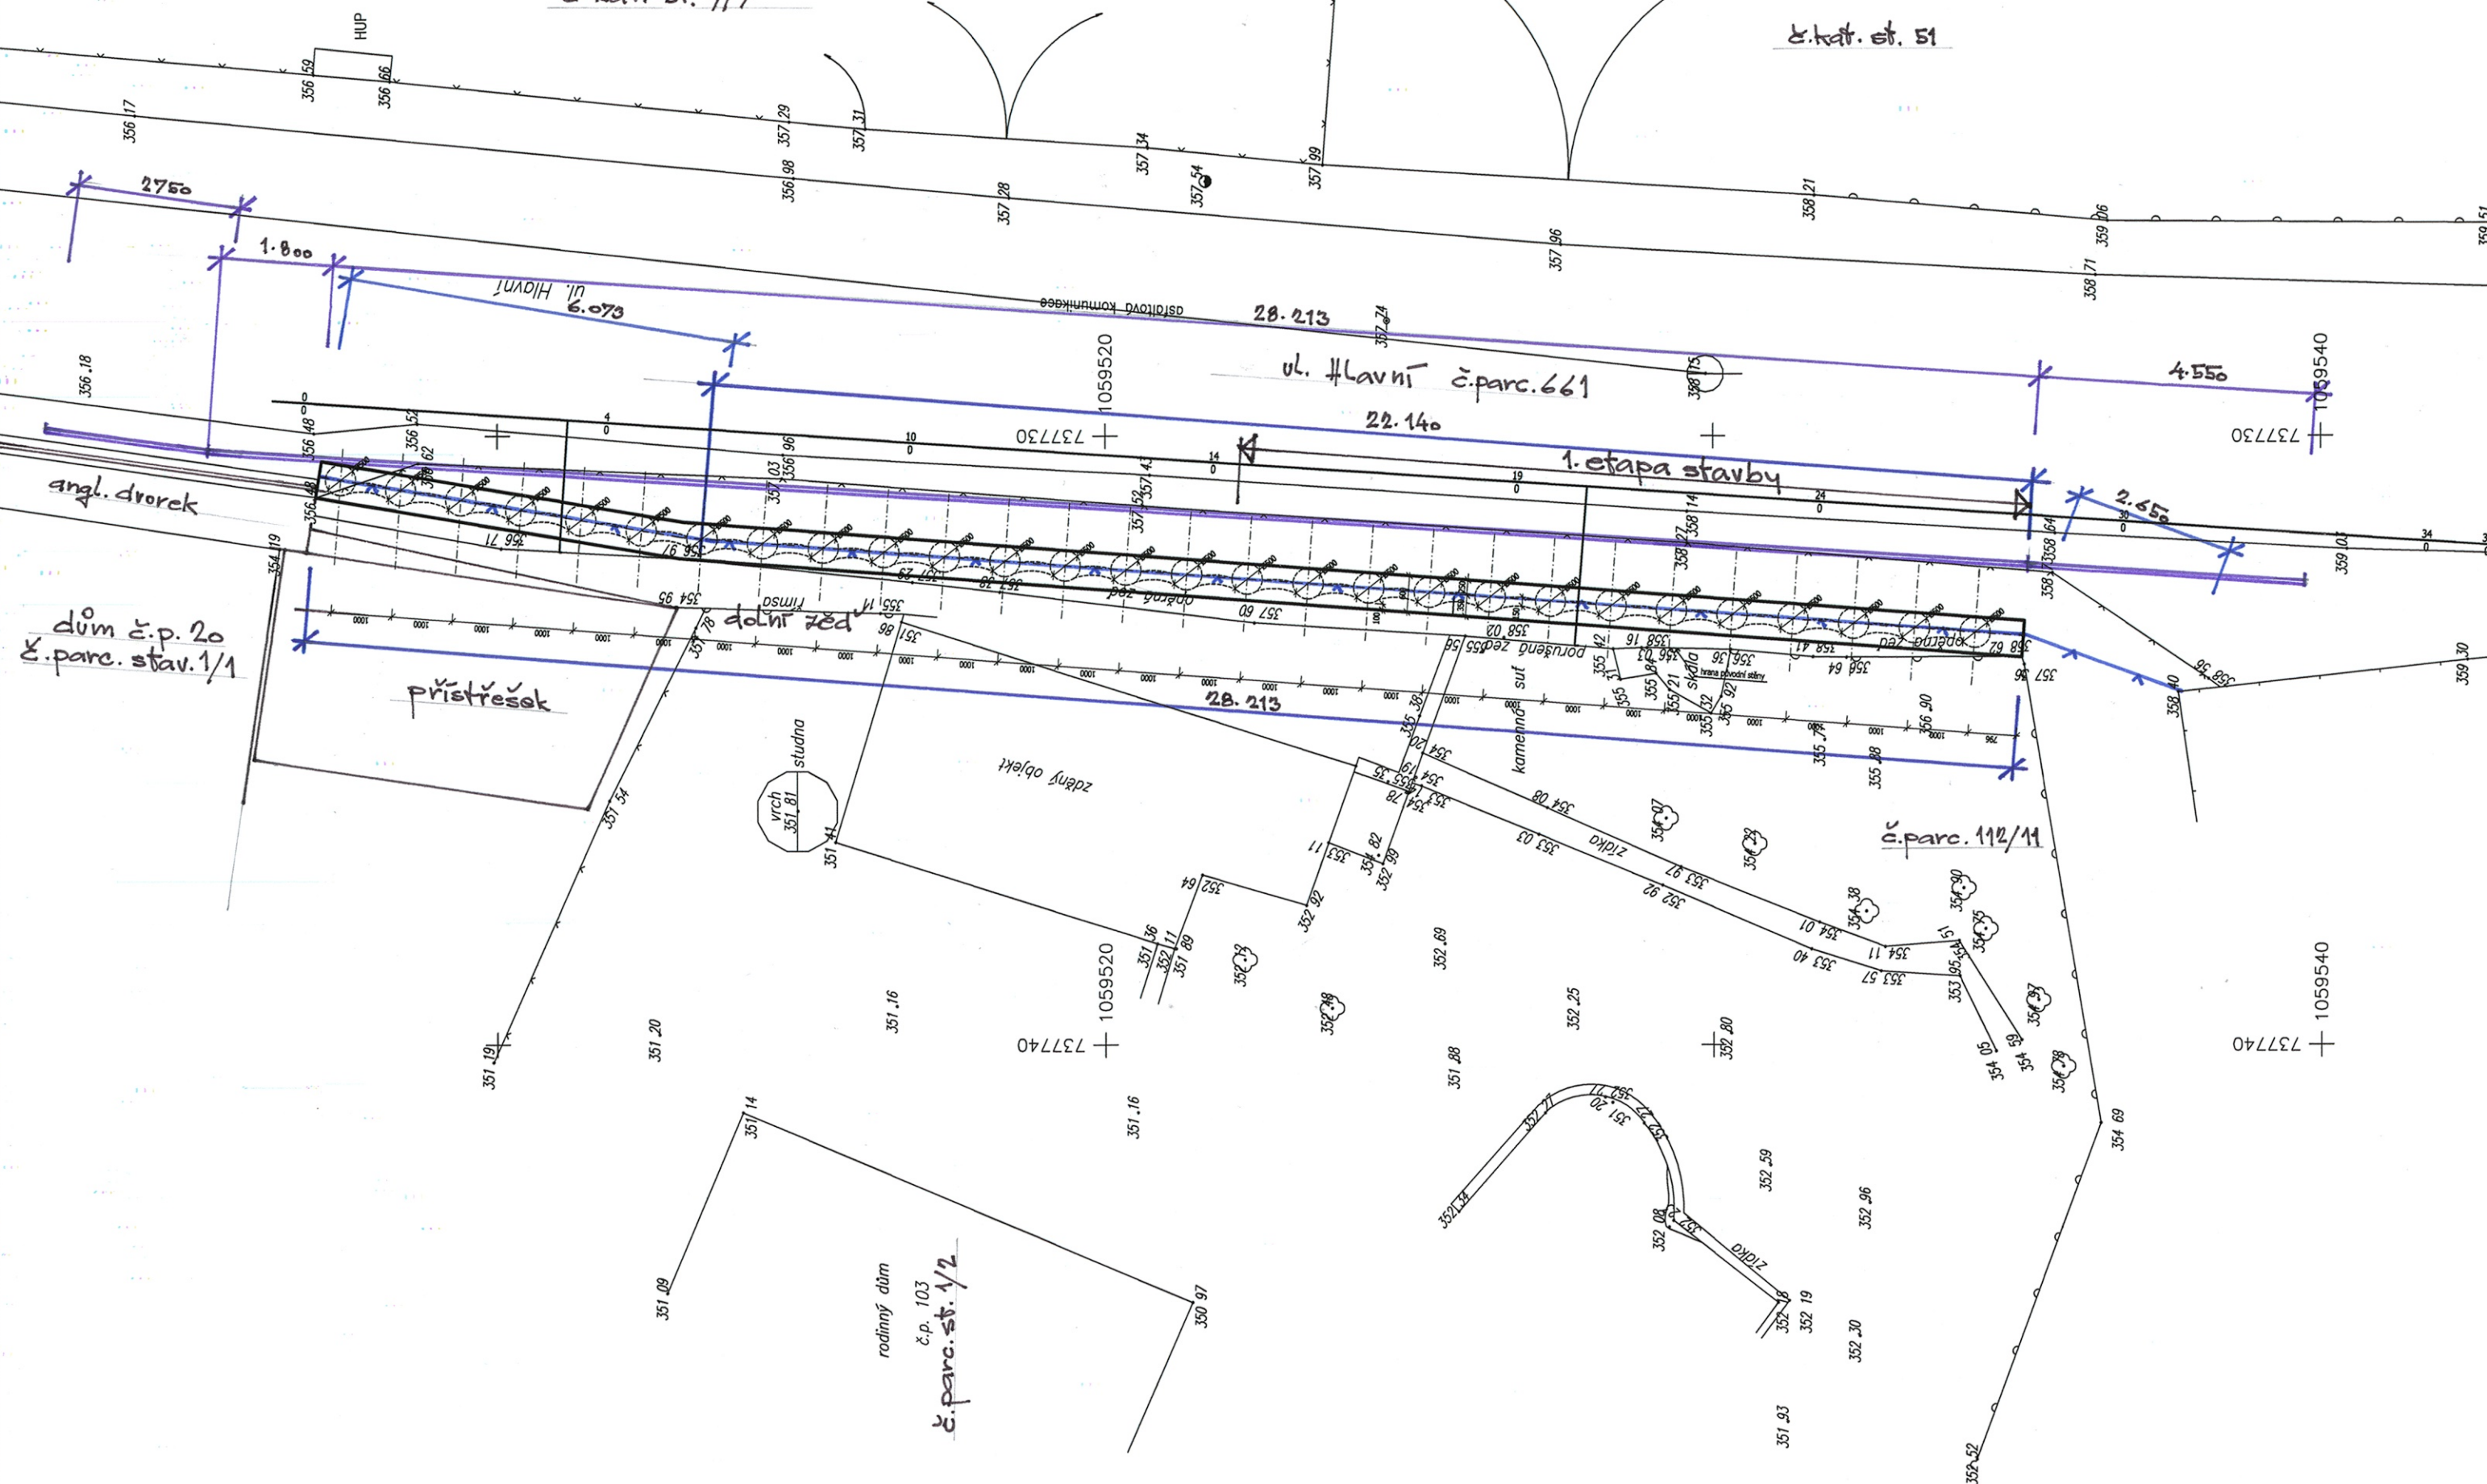

## Legenda:

- stávající drátěné oplocení se souběžným živým plotem demontovat, živý plot odstranit
- nové oplocení z drátěného pletiva výšky 1,8 m do ocelových sloupků, sloupky kotveny do betonové koruny opěrné stěny
- ocelové svodidlo JSNH 4/H2 s krátkými náběhy, provedení dle Technických podmínek TP 167/2008

## Poznámka:

- pilotová stěna bude provedena za rubem stávající stěny, po provedení pilot budou odstraněny náletové dřeviny a rozebrána stávající stěna. V prostoru mezi pilotami bude vytěžena zemina pro provedení torkretové výplně.
- dolní opěrná zeď mezi zahradním objektem a domem č.p. 20 bude dle potřeby opravena a kotvena do pilotové stěny
- podrobnosti pilotové stěny viz. stavebně-konstrukční část PD

Rev.	Datum	Důvod vydání dokumentu, druh změny	Vypracoval	Tech. kontrola
-	-	-	-	-
Investor:		<b>Obec Psáry</b> Pražská 137 252 44 Psáry	IČO 00241580 tel. 241 940 454 podatelna@psary.cz	Kraj: Středočeský Okes: Praha - západ K.Ú.: Dolní Jirčany
Zhotovitel:		<b>HW PROJEKT s.r.o.</b> Pod Lázní 1026/2 140 00 Praha 4	IČO 27230601 tel. 241 400 949-51 info@hwprojekt.cz	HIP: Ing. Horejš Projektant: Ing. Watzek Vypracoval: Ing. Watzek
Projekt:			Datum: 08/2013	Číslo výřisku:
Část:			Číslo projektu: P1301/7	
Příloha:			Stupeň dokum.: DSP	
SITUACE STAVBY (PŮDORYS OPĚRNÉ STĚNY)			Formát: 3 A4	
			Měřítko: 1:100	Číslo přílohy:
			Číslo dokumentu: AD 111	<b>F.2 / 2</b>