




RECYKLOVANÉ CENTRUM DOLNÍ JIRČANY

ZÁKLADNÍ MYŠLENKA KONCEPCE SE SOUSTŘEDÍ NA VYUŽITÍ JIŽ NEPOTŘEBNÝCH MATERIÁLŮ VE PROSPĚCH STAVBY. PROJEKT JE KONCIPOVÁN JAKO NÍZKONÁKLADOVÝ A JEDNODUŠE DEMONTOVATELNÝ OBJEKT, KTERÝ BY V SOUČASNÉ DOBĚ POSKYTL PROSTORY PRO CHYBĚJÍCÍ SLUŽBY V OBCI. KONSTRUKCI TVOŘÍ NÁKLADNÍ KONTEJNERY UMÍSTĚNÝ VEDLE SEBE. PLÁŠT KONTEJNERU JE OBLOŽEN PRAZDNÝMI PET OBALY, KTERÉ ZAJIŠTÍ TEPELNOU IZOLACI. TUTO KONSTRUKCI OCHRANUJE PLACHTA Z BILBOARDŮ ČI Z KAMIONŮ. DISTANCI MEZI KONTEJNERY A POHLEDOVOU ČÁST FASÁDY TVOŘÍ KMENY STROMŮ POPŘÍPADĚ POUŽITÉ STAVEBNÍ DŘEVO, DŘEVO Z POLOMŮ ATD.... VOLNÉ PROSTORY MEZI KONTEJNERY VYPLŇUJE RECYKLÁT NEBO ZEMLINA. VE VÝCHODNÍ ČÁSTI BUDOVY JE V NÁSPY POMOCÍ JÍLŮ A PLACHET VYTVOŘENA JÍMKA NA JÍMÁNÍ A USKLADNĚNÍ DEŠTOVÉ VODY, KTEROU NÁSLEDNĚ VYUŽIVÁ BUDOVA. V NÁSPY SE TAKTĚŽ NACHÁZÍ ZEMNÍ VYMĚNÍK, PŘES KTERÝ JE BUDOVA CHLAZENA V LÉTĚ A PŘIHRÍVÁNA V ZIMNÍM OBDOBÍ. BUDOVA VYTVÁŘÍ RAMPU V CENTRU OBCE KDE SE SETKÁVAJÍ LIDÉ. V LETNÍM OBDOBÍ MŮŽE RAMPA SLOUŽIT K RELAXACI NA SLUNCI A NAOPAK V ZIMNĚ K ZIMNÍM RADOVÁNKÁM. RAMPY LZE VYUŽÍT I JAKO TRIBUNY KE SPOLEČENSKÝM AKCÍM. V OBCI NENÍ JINÝ PROSTOR KTERÝ BY BYLO MOŽNÉ VYUŽÍT NA SPOLEČENSKÉ AKCE. INTERIÉR STAVBY JSOU SAMOSTATNÉ KONTEJNERY VE KTERÝCH BY MĚLI VZNIKOUT PRODEJNY DOMÁČÍCH POTRAVIN NEBO DÍLNY S DOMÁČÍMI VÝROBKY. V BOXECH SMĚREM K ZASTÁVCE SE NACHÁZÍ PROSTORY RESTAURACE. BUDOVA NENÍ SLOŽITÁ NA VÝSTAVBU ANI PROVOZ A DEMONTÁŽ. TENTO SYSTÉM LZE VYUŽÍT KDEKOLI. SNAHOU PROJEKTU BYLO VYTVOŘIT LEVNĚ STAVBU Z POUŽITÝCH MATERIÁLŮ S LEVNÝM PROVOZEM.

POUŽITÉ KONSTRUKČNÍ MATERIÁLY



POHLED NA PRŮČELÍM 1:100

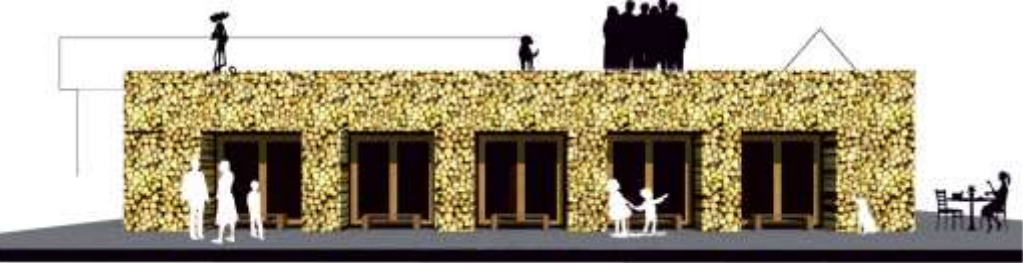


BOČNÍ POHLED M 1:100




SITUACE M 1:500


AXONOMETRIE CENTRA

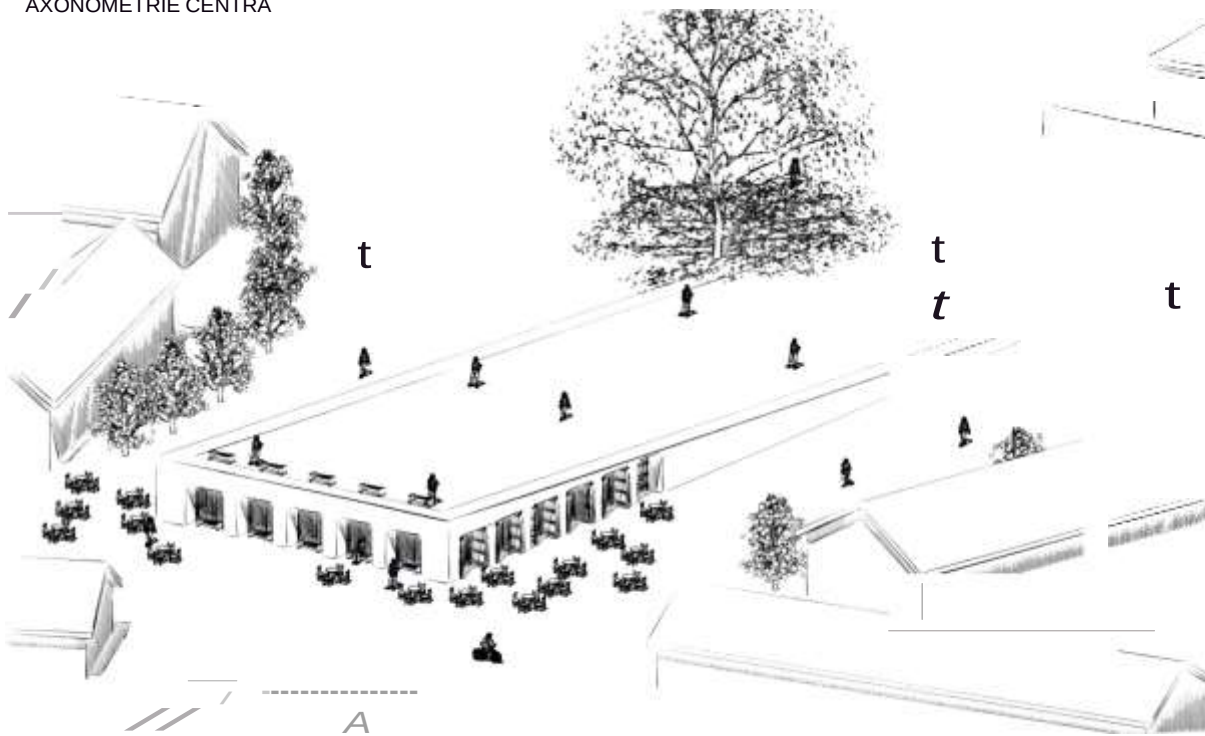

SKLADBA IZOLACE A ODVODNĚNÍ

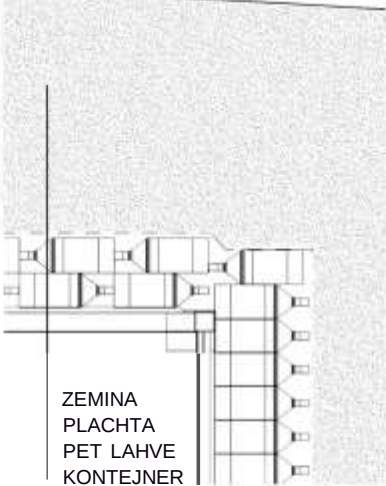

INTERIÉR OBCHODU

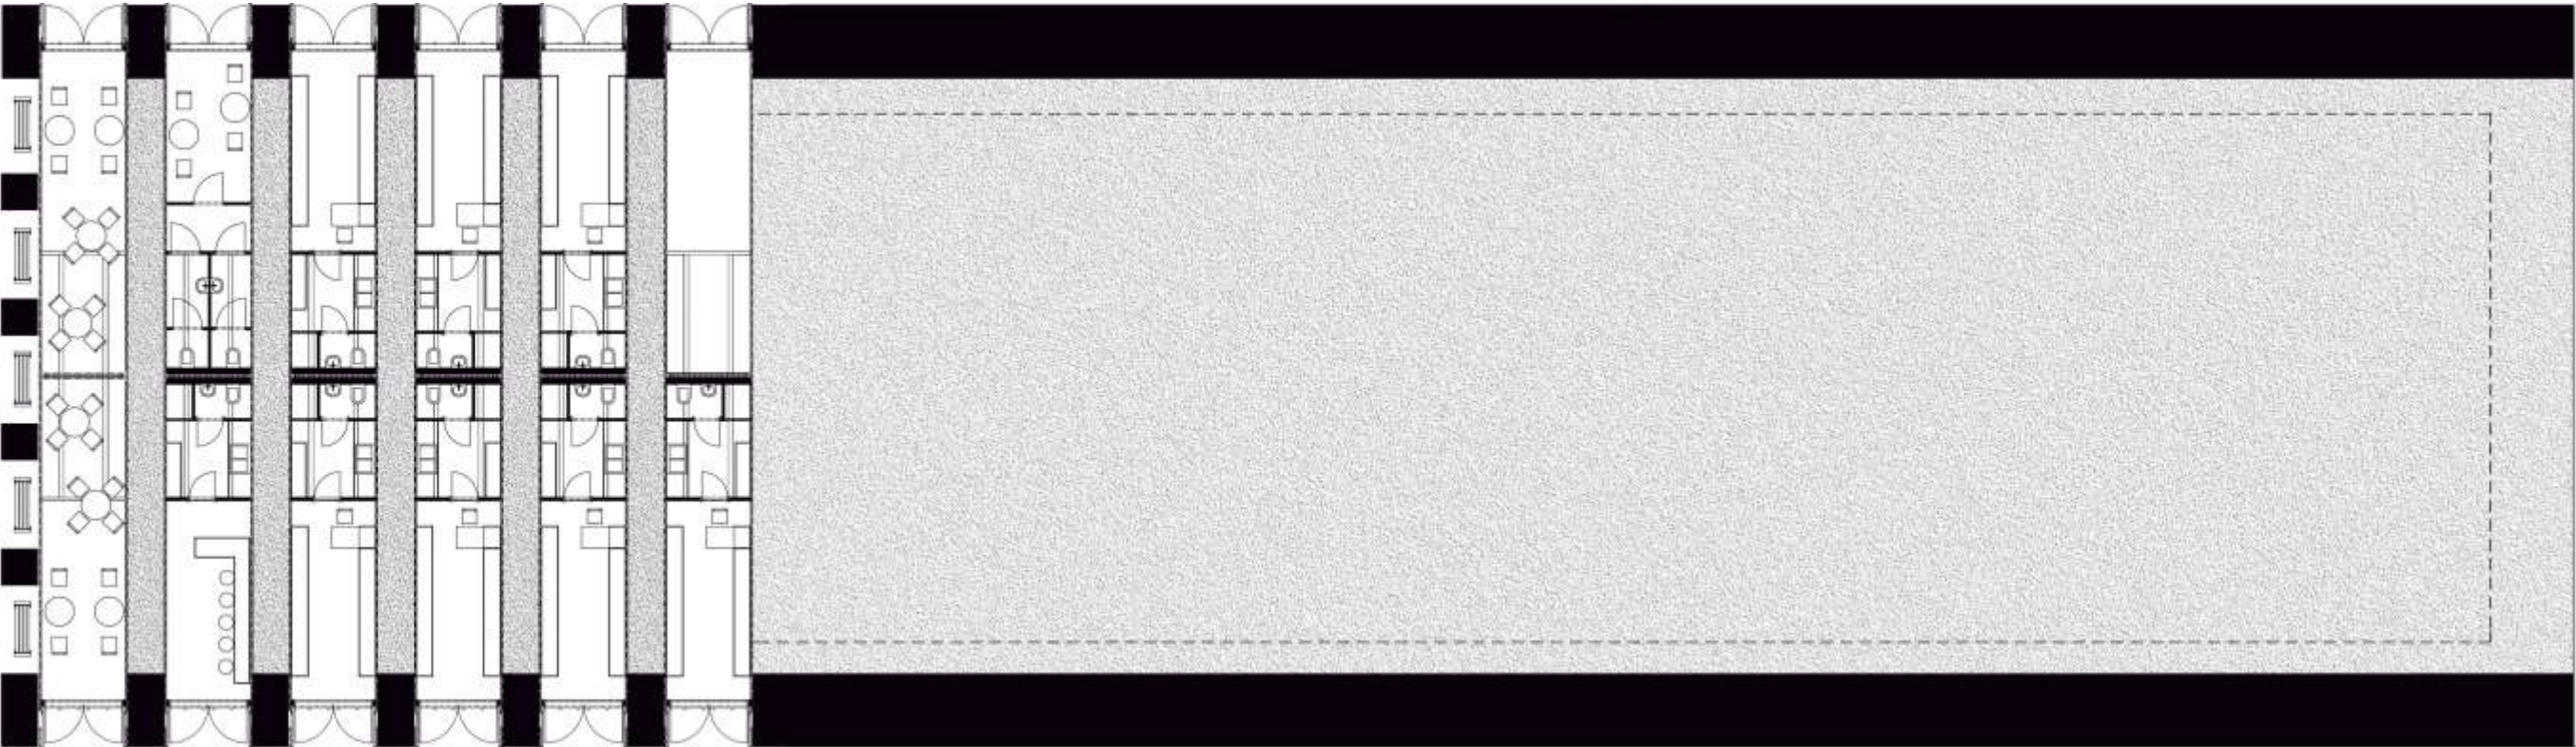

PŮDORYS M 1:100

