




km 0,010 00

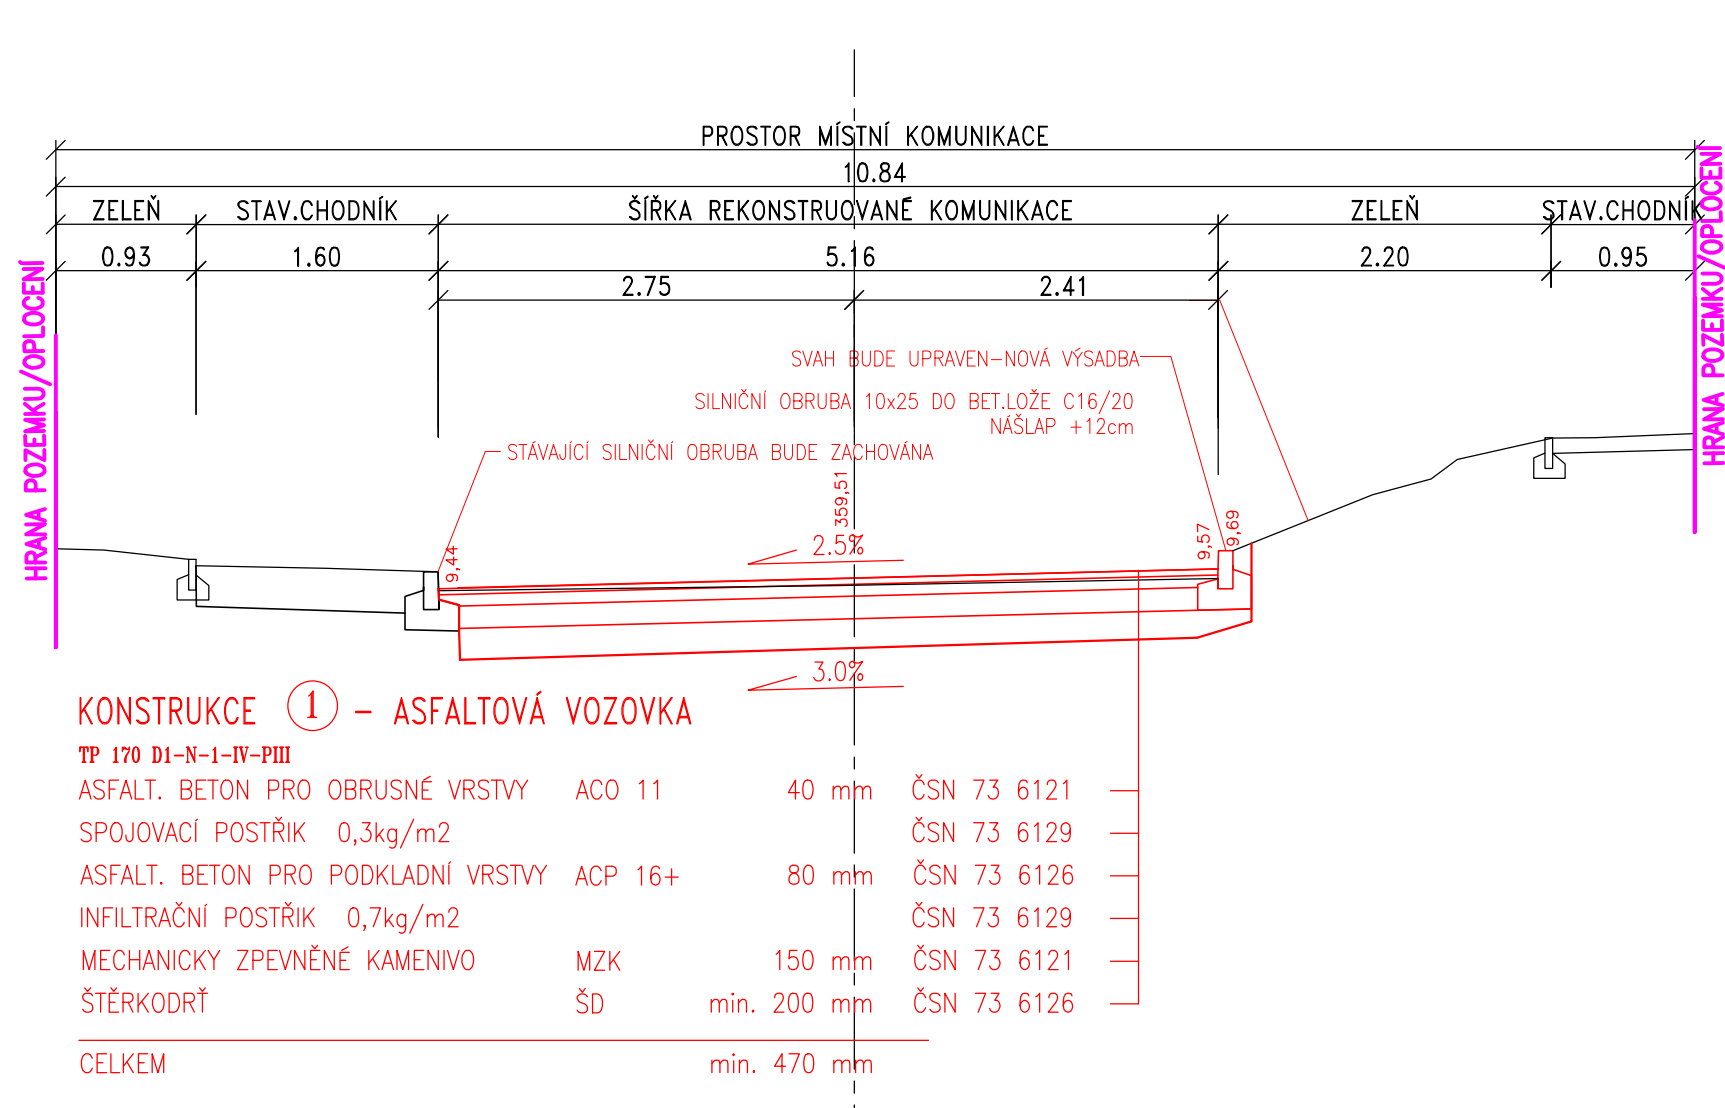


km 0,030 00

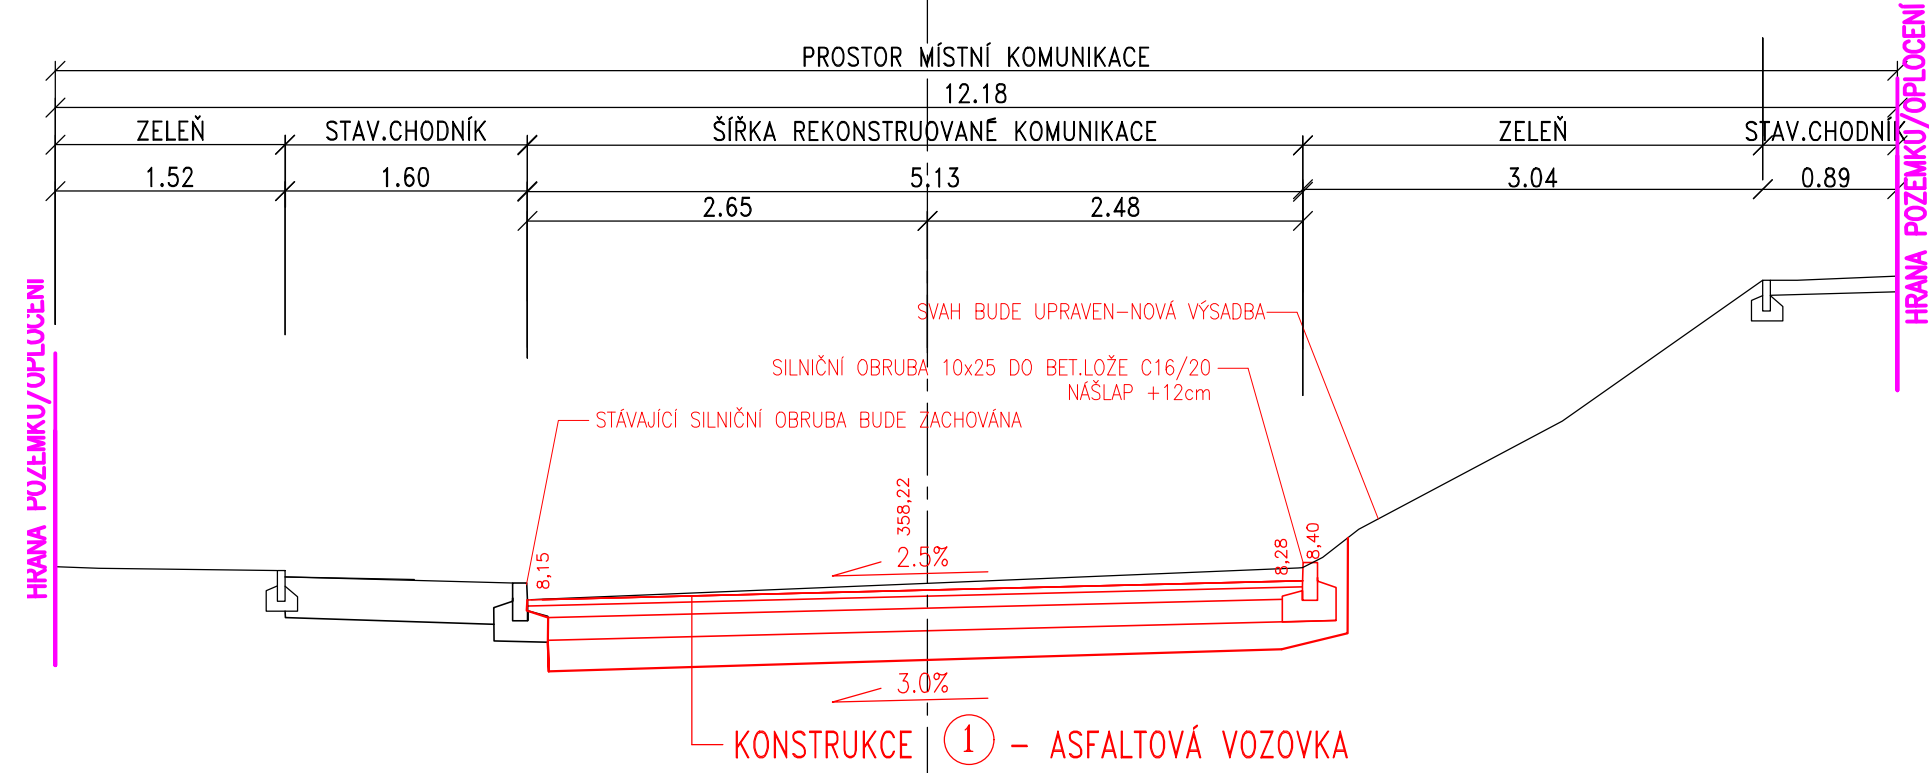


km 0,050 00

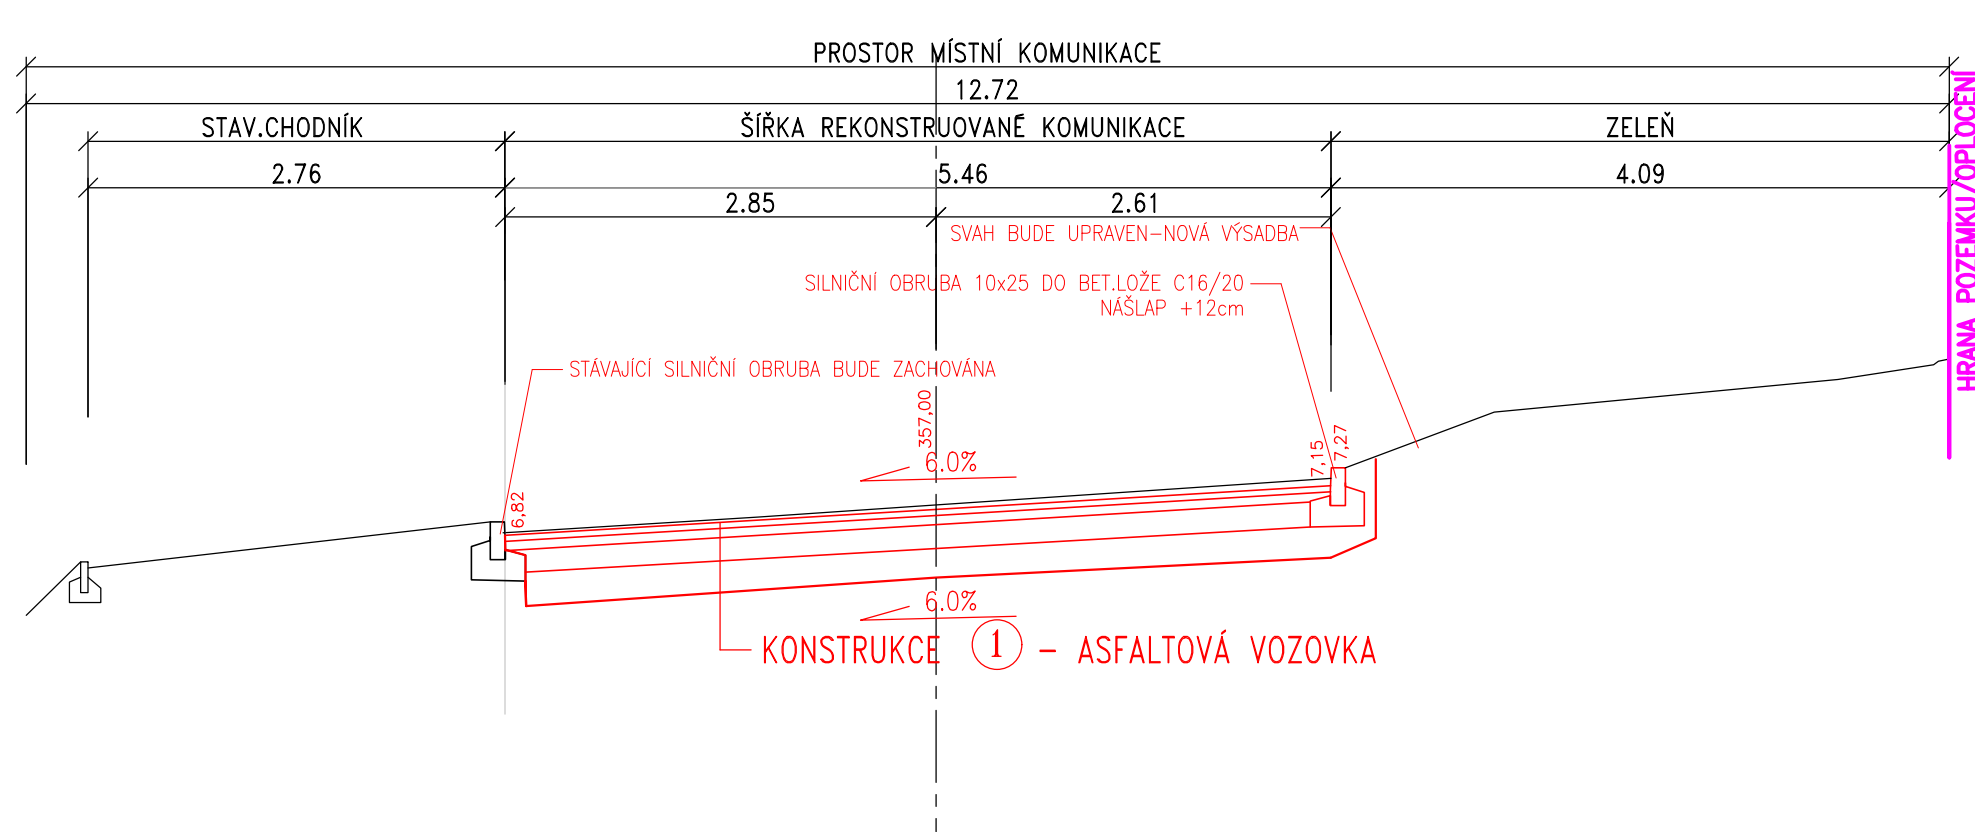


km 0,070 00

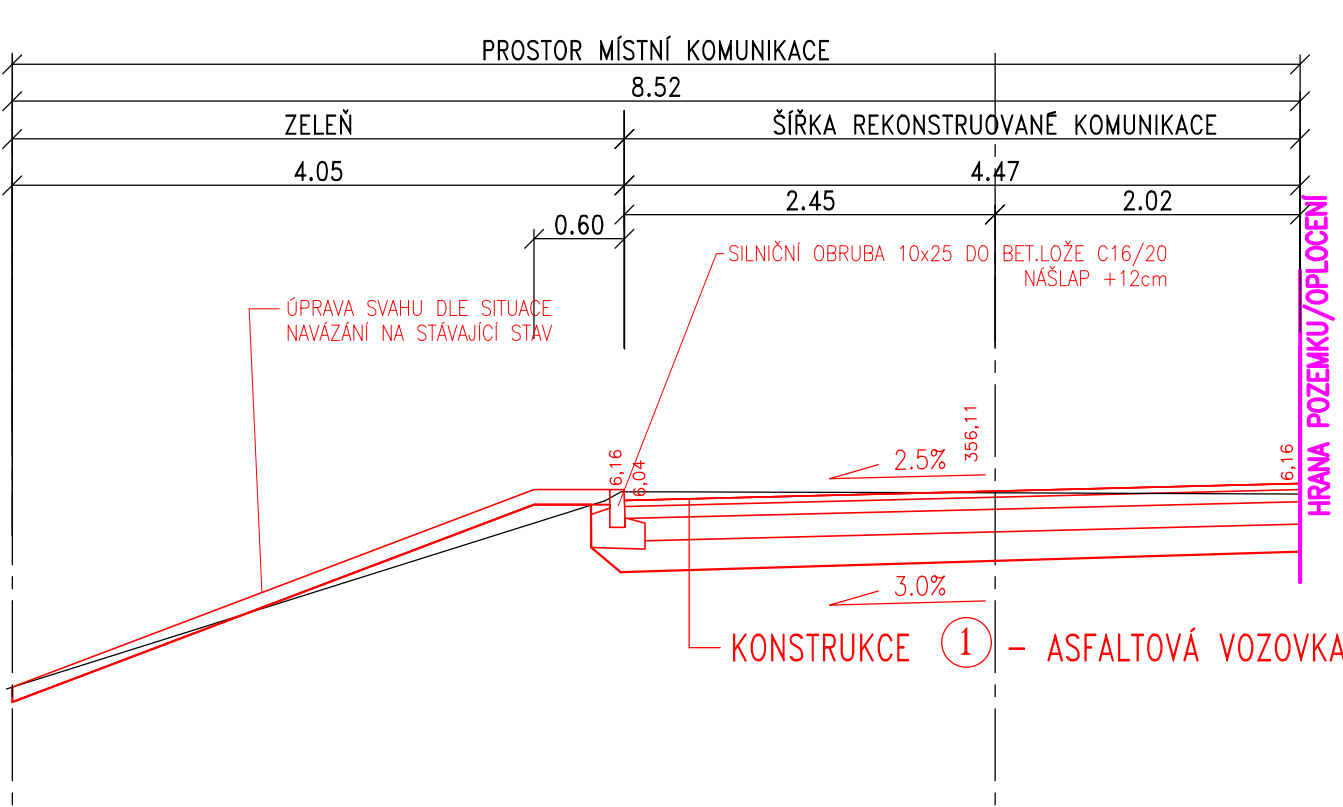


km 0,090 00

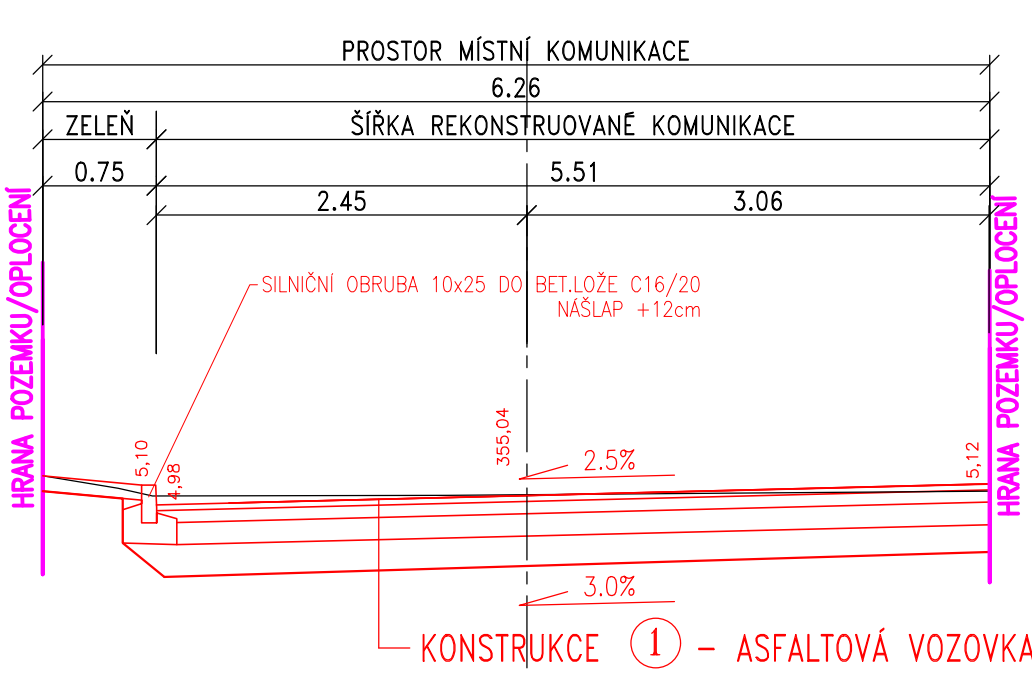

km 0,110 00

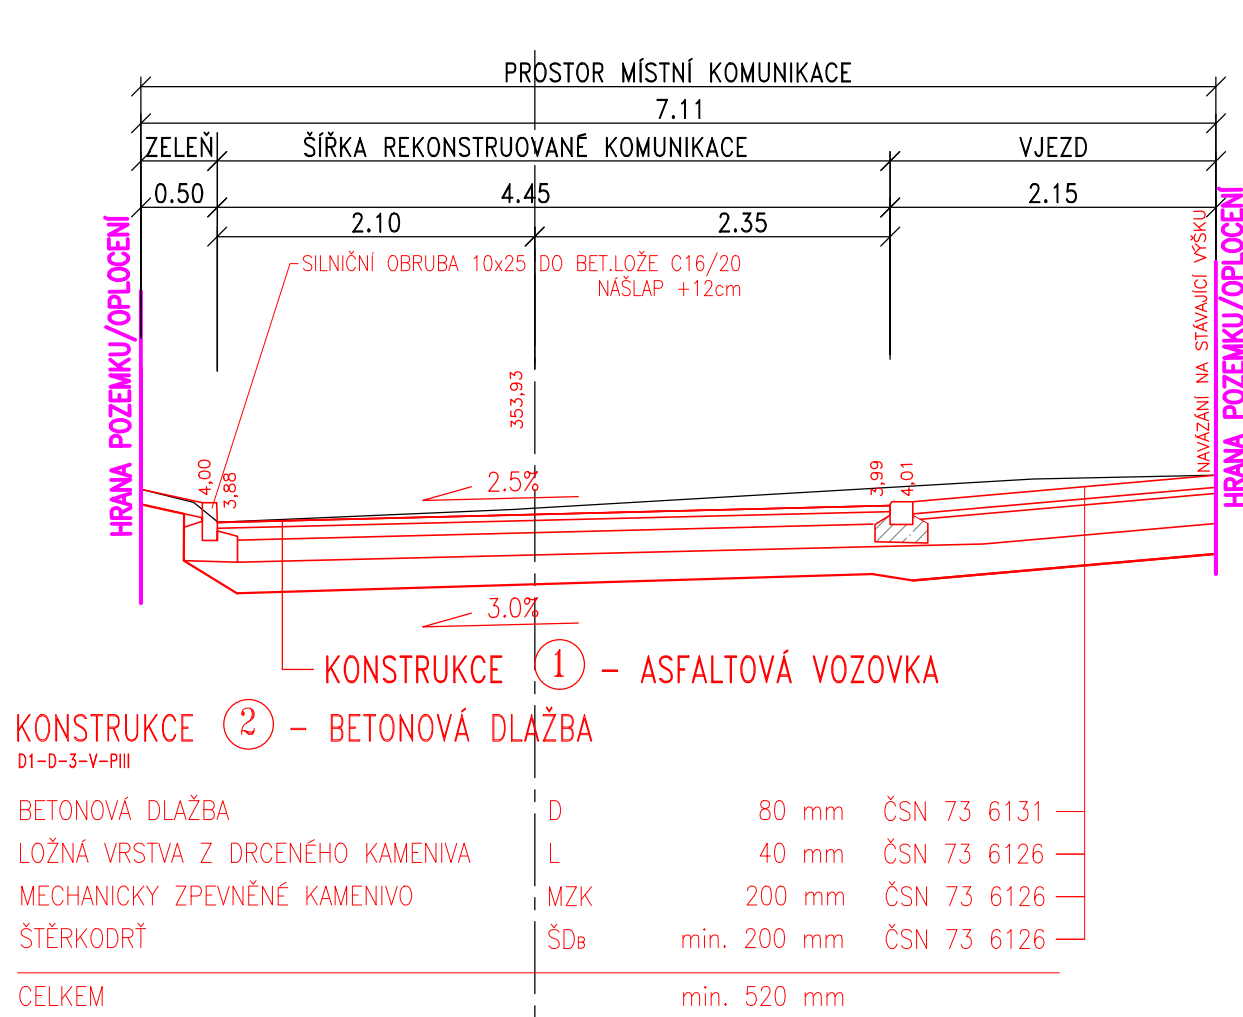

km 0,130 00

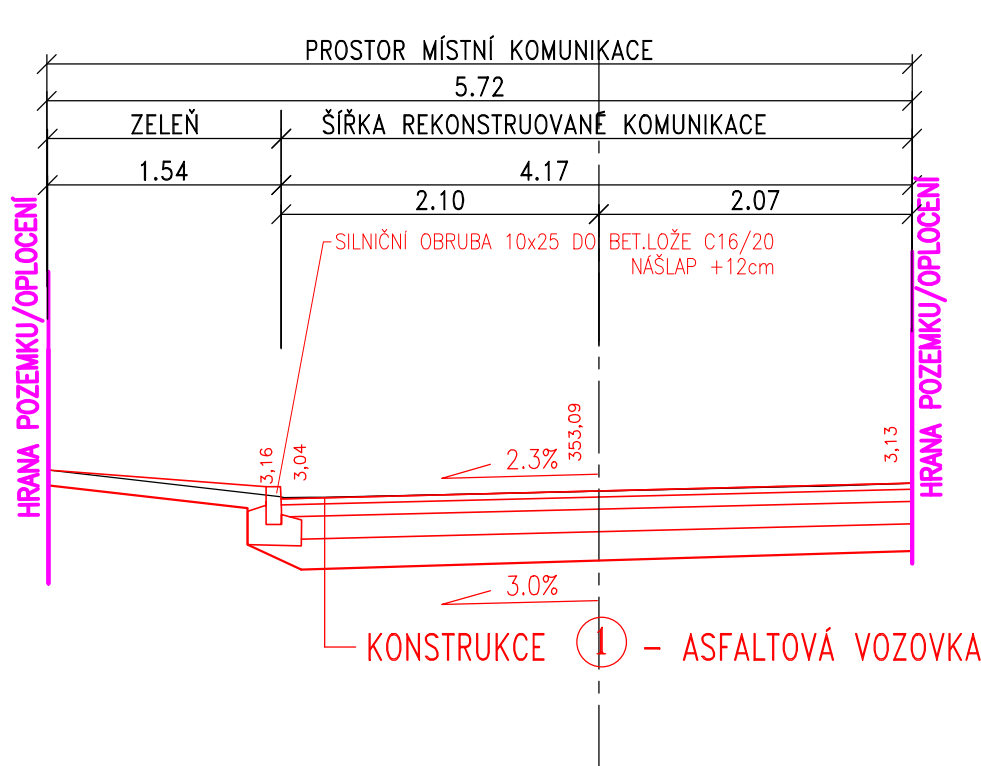

ALL PLAN		www.all-plan.cz		TEL: 607 566 738	EMAIL: ALLPLAN.PROJEKT@GMAIL.COM
MĚŘÍTKO: 1:250	HLAVNÍ PROJEKTANT: ING.DRBOHLAV, Ph.D.		STUPEŇ: POČET A4: 2	DATUM: 8/2020	
	SAMOSTATNÝ PROJEKTANT: ING.DRBOHLAV, Ph.D.		POČET A4: 2	LIST: ČÍSLO ZAKÁZKY: 2020-118	
	VYPRACOVAL: ING.DRBOHLAV, Ph.D.			POŘ. ČÍSLO: 004	
NÁZEV: REKONSTRUKCE ULICE HLAVNÍ, PSÁRY				ARCHIV AIP:	
VZOROVÝ REZ					