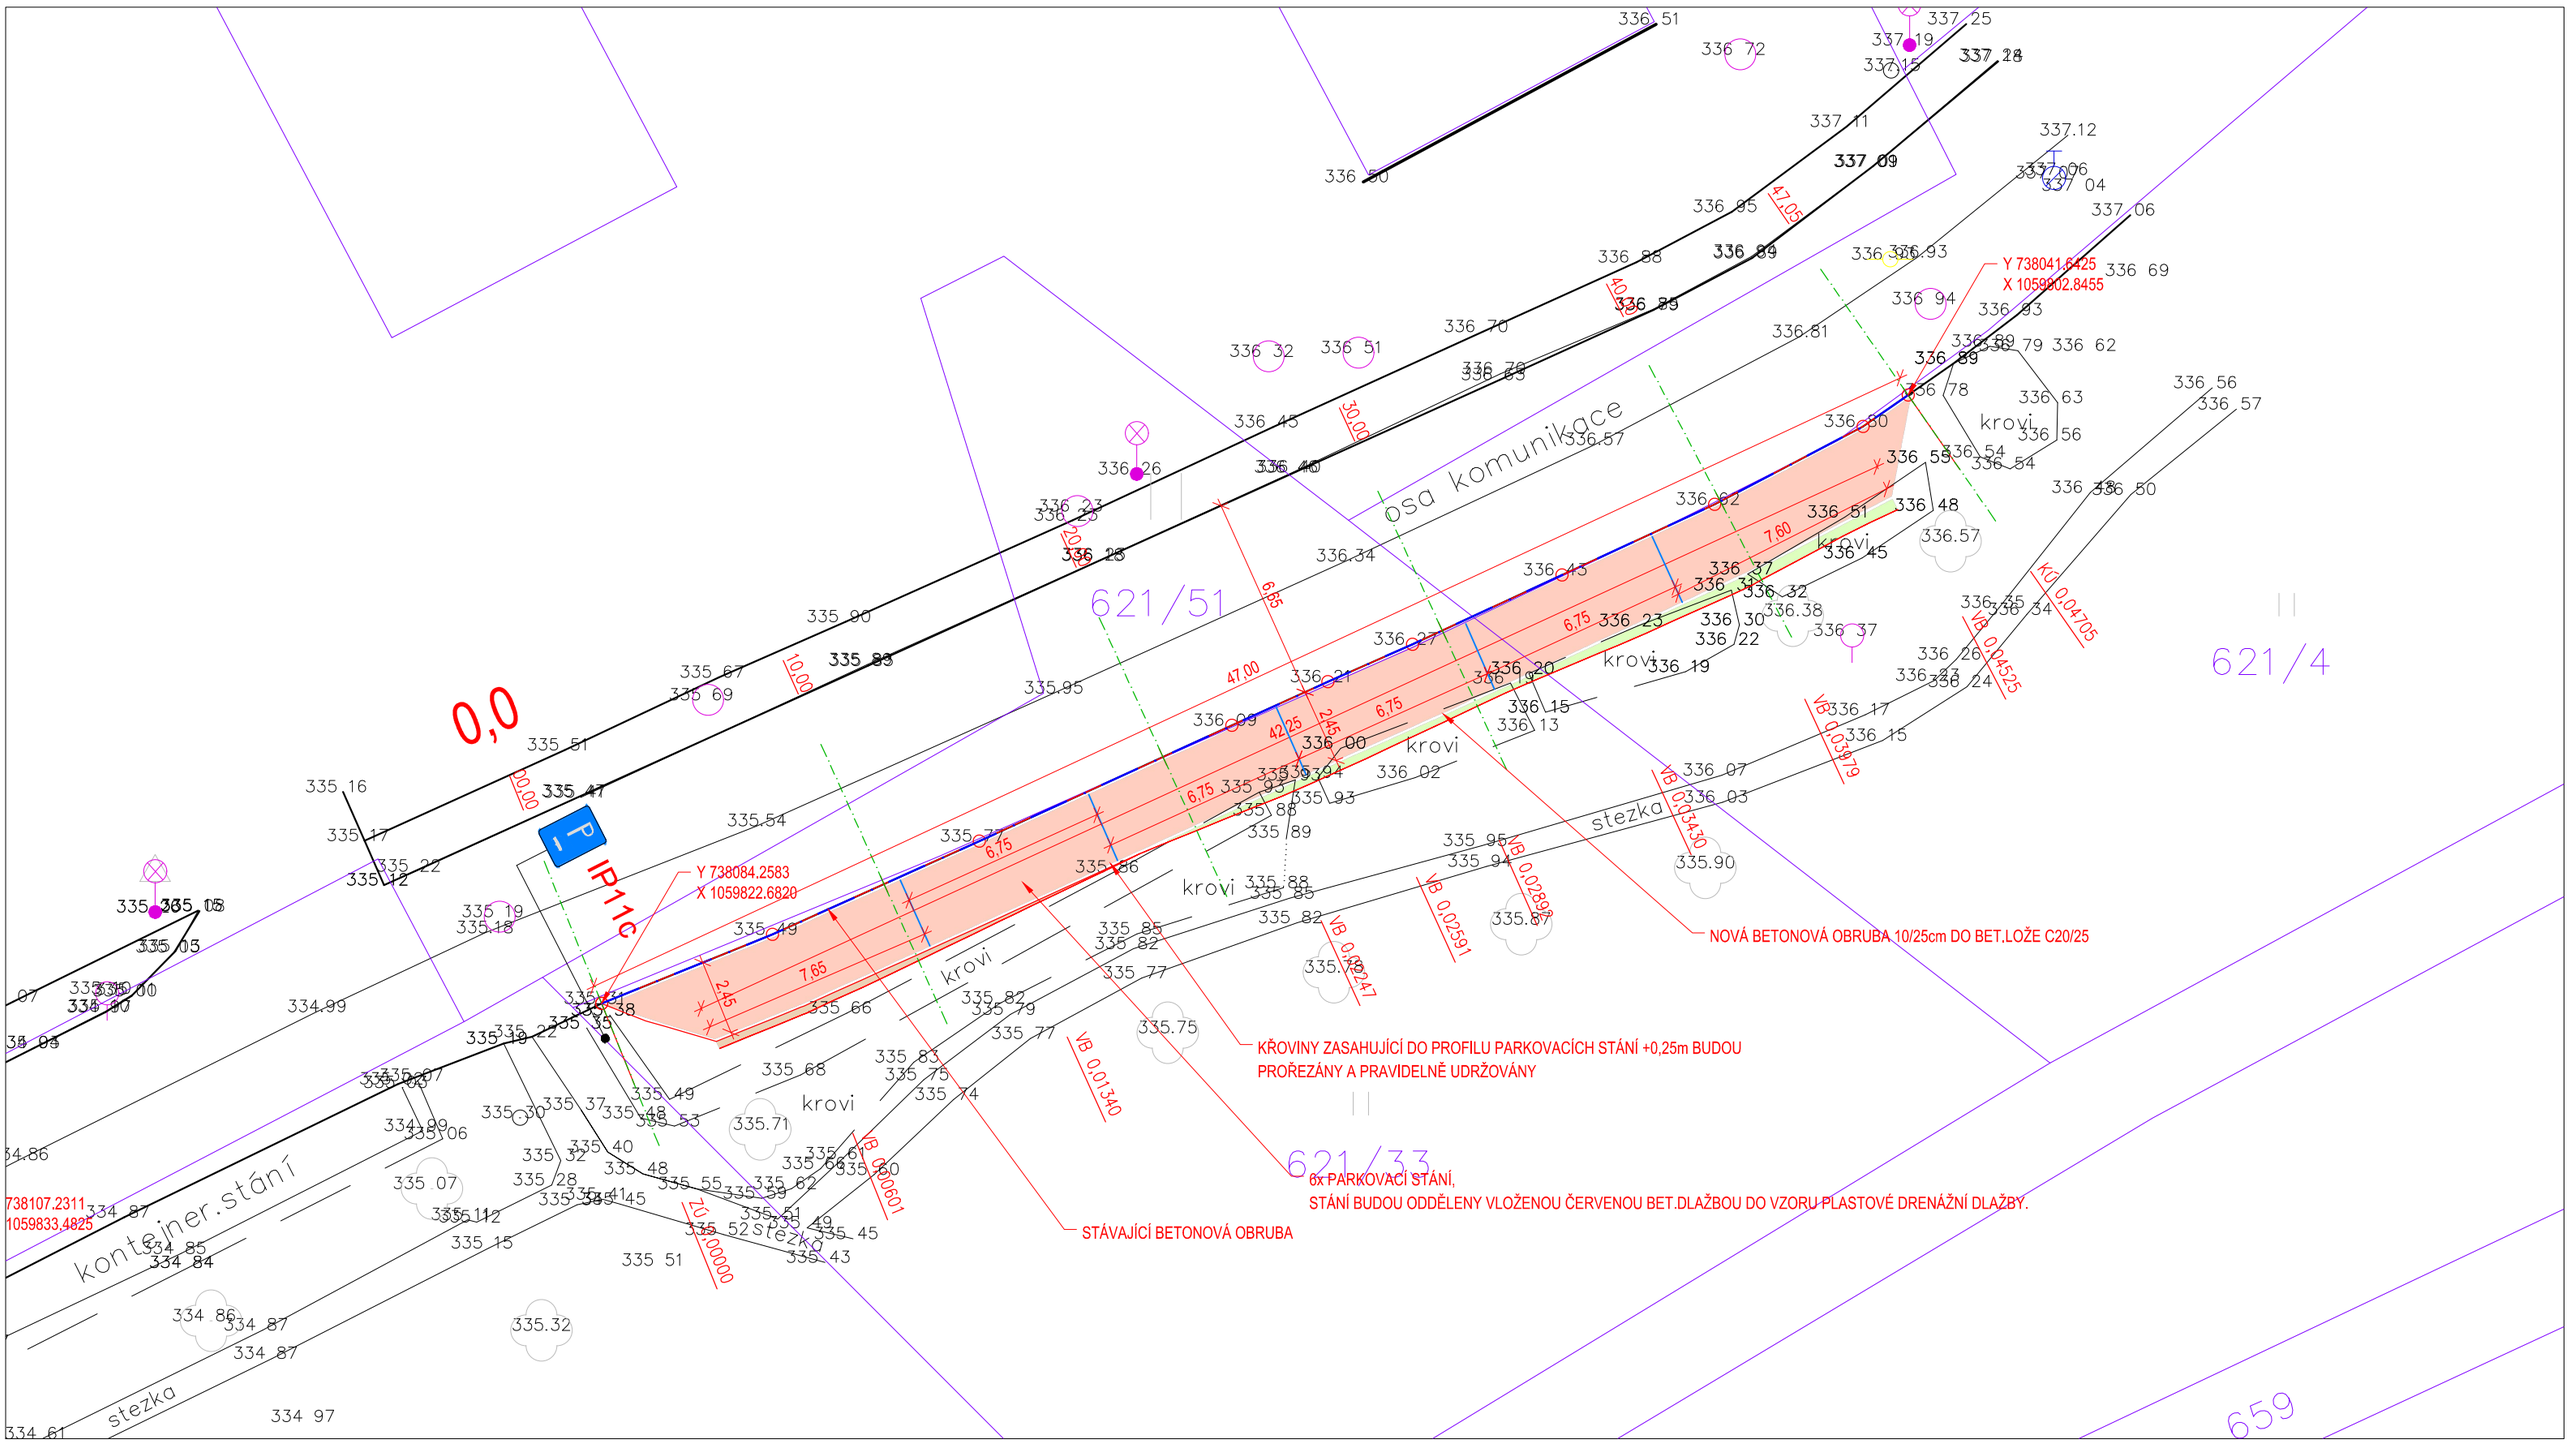

POZNÁMKA:
.....

ALL PLAN	www.all-plan.cz	TEL: 607 566 738 EMAIL ALLPLAN.PROJEKT@GMAIL.COM	3/2024
MĚŘÍTKO .	KONTROLOVAL:	ING.DRBOHLAV, Ph.D.	2
	VYPRACOVAL:	ING.DRBOHLAV, Ph.D.	2024-010
NÁZEV: PARKOVACÍ STÁNÍ U JUNČÁKU, PSÁRY SO: . **SITUACE - PARKOVACÍ STÁNÍ 2**			003b