

SKLONOVÉ POMĚRY:

SROVNÁVACÍ ROVINA:

ZMĚNA PŘÍČ. SKLONU:

KÓTY NIVELETY:


KÓTY TERÉNU:

STANIČENÍ:

VZDÁLENOST PŘ. ŘEZŮ:

STANIČENÍ PŘ. ŘEZŮ:

SMĚROVÉ POMĚRY:

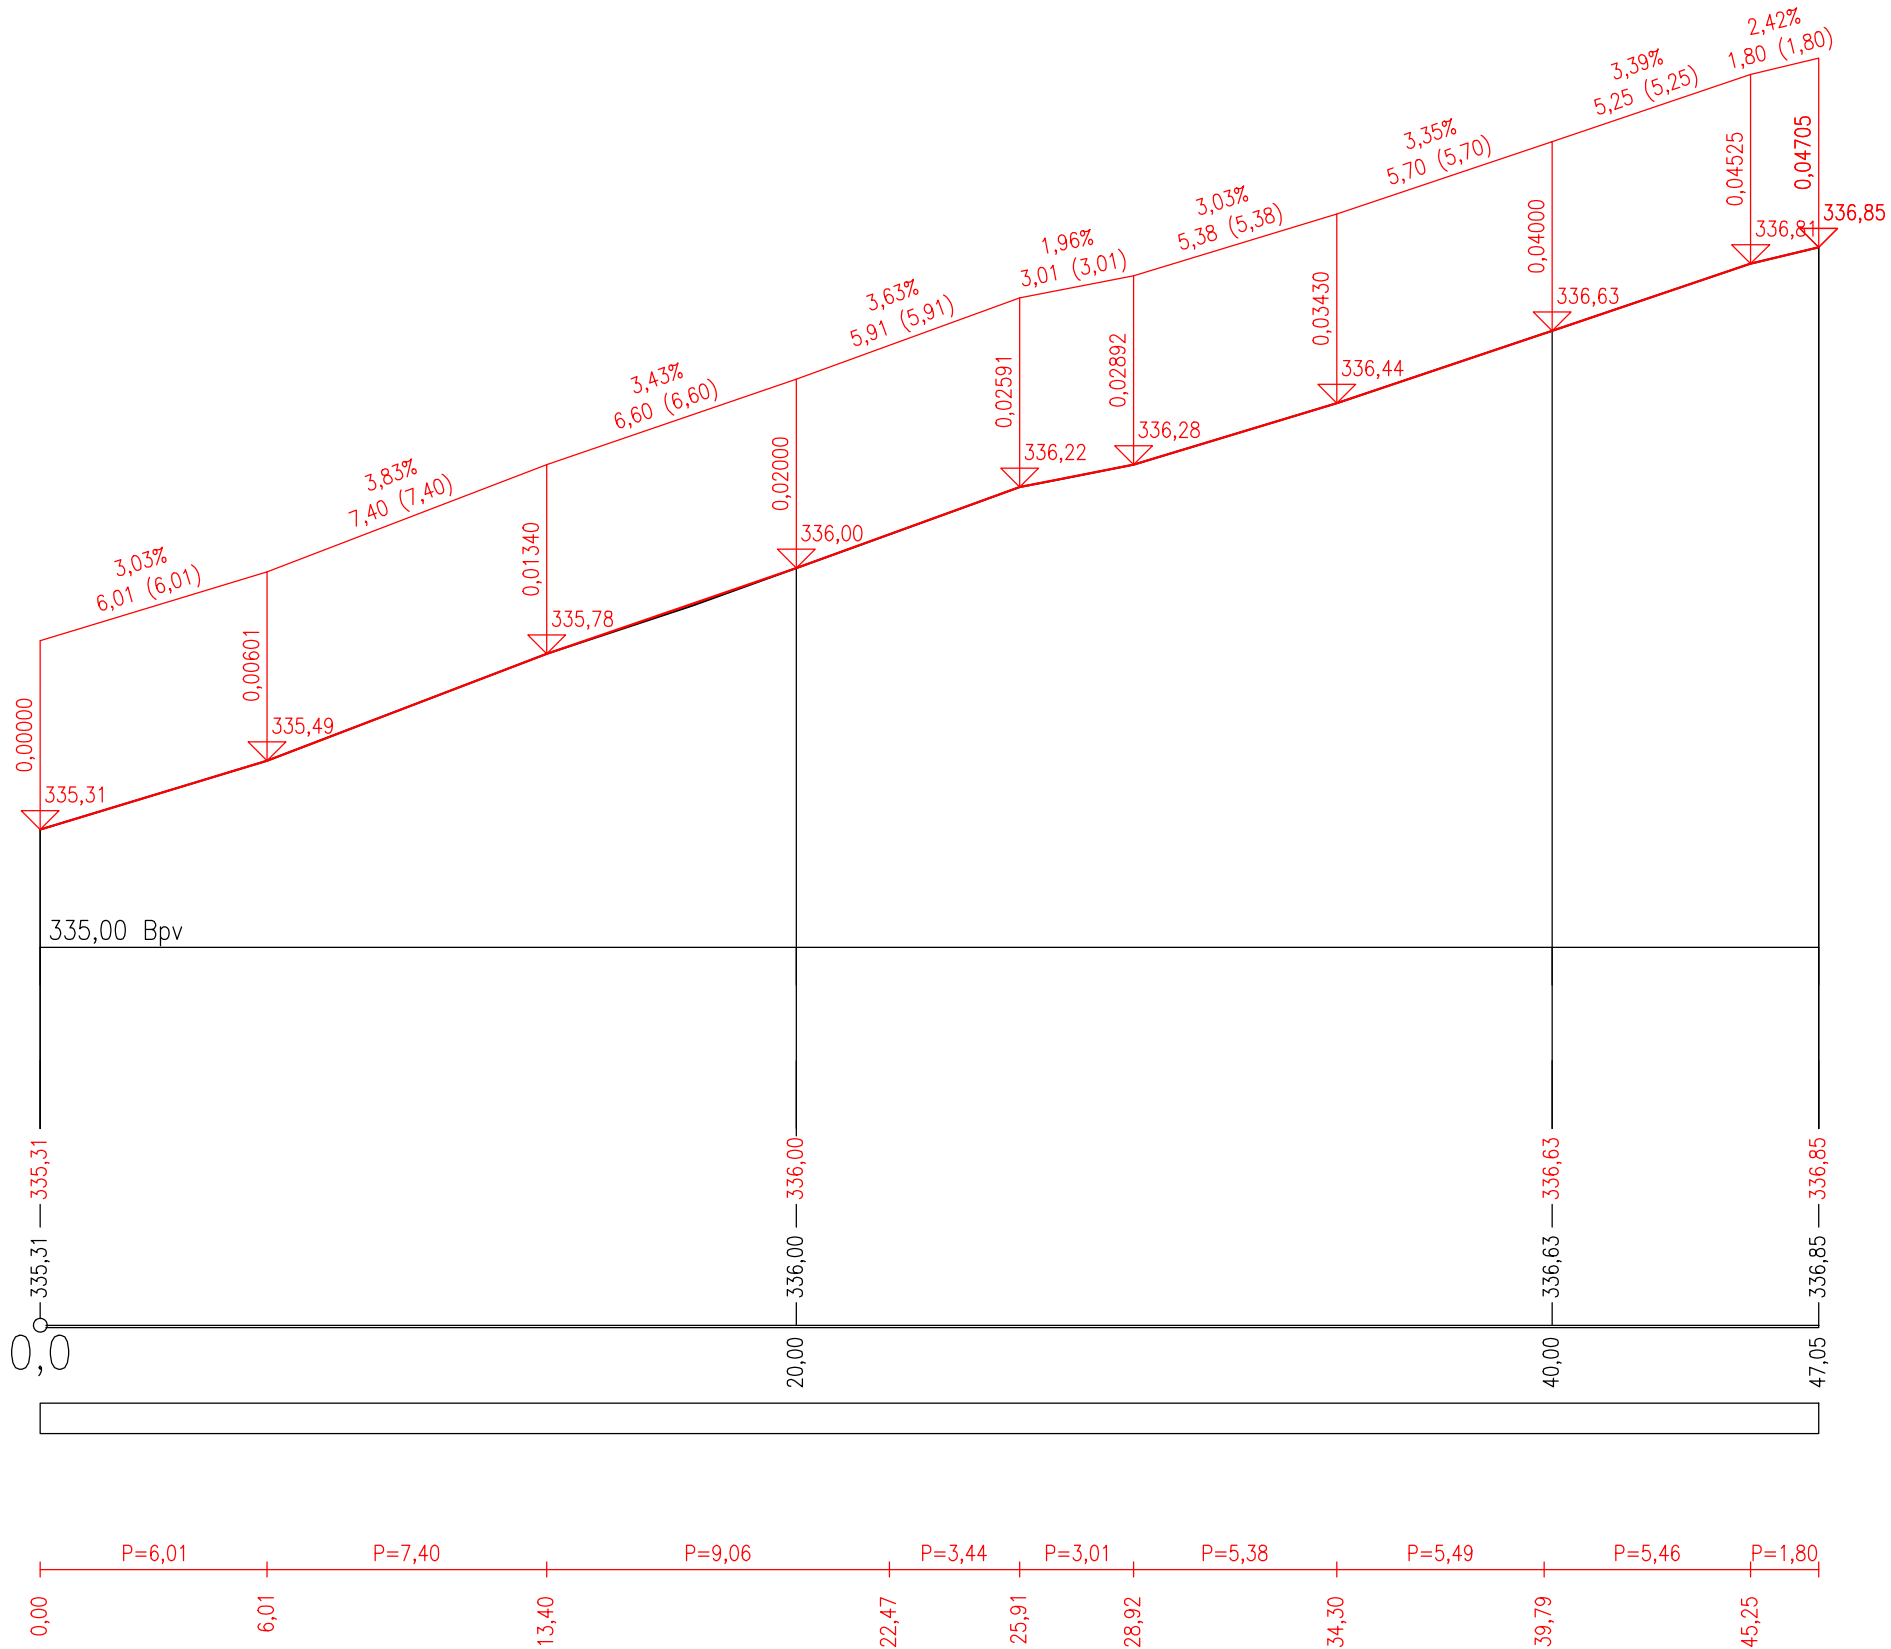

POZNÁMKA:

<div>ALLPLAN</div>		<div>www.all-plan.cz</div>		<div>TEL: 607 566 738 EMAIL ALLPLAN.PROJEKT@GMAIL.COM</div>		<div>3/2024</div>		<div></div>
<div>MĚŘÍTKO 1:250</div>	<div>KONTROLOVAL:</div>		<div>ING.DRBOHLAV, Ph.D.</div>		<div>2</div>	<div>2024-010</div>		
	<div>VYPRACOVAL:</div>		<div>ING.DRBOHLAV, Ph.D.</div>					
<div>NÁZEV: PARKOVACÍ STÁNÍ U JUNČÁKU, PSÁRY</div> <div>SO: .</div> <div>PODÉLNÝ PROFIL - PARKOVIŠTĚ 2</div>						<div>004b</div>		