
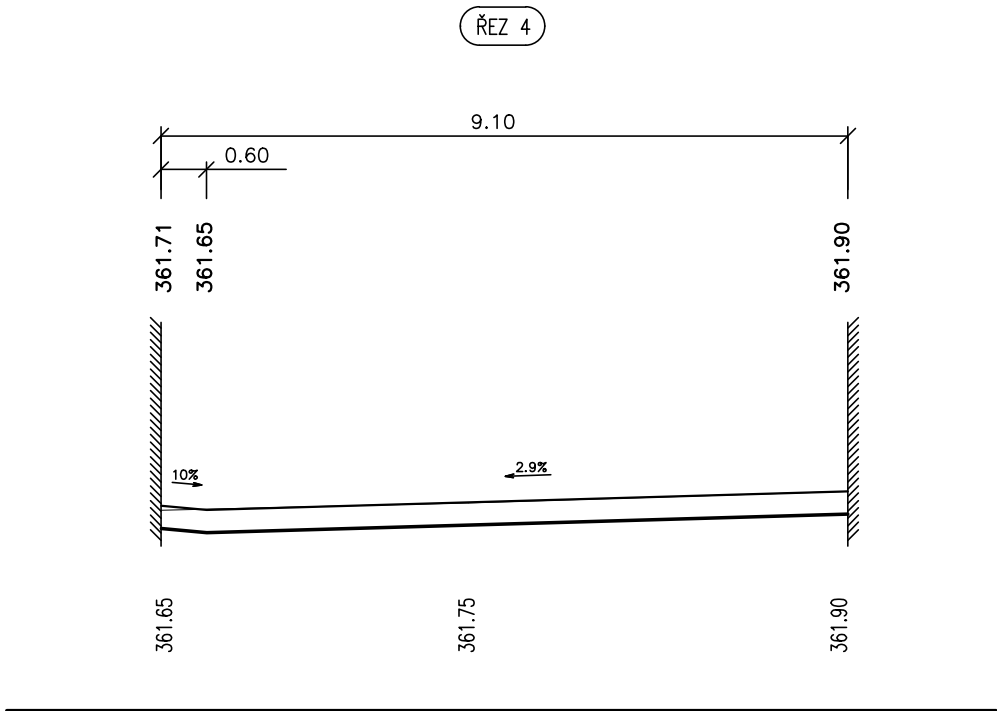
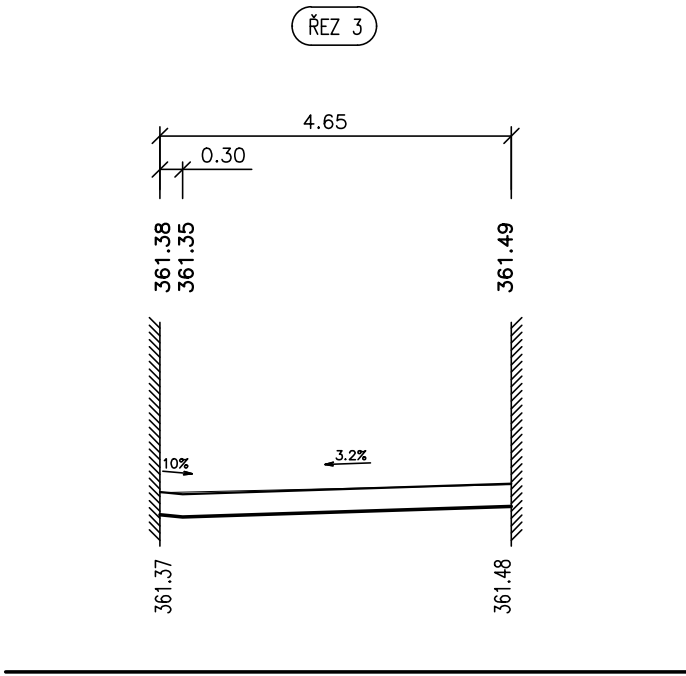
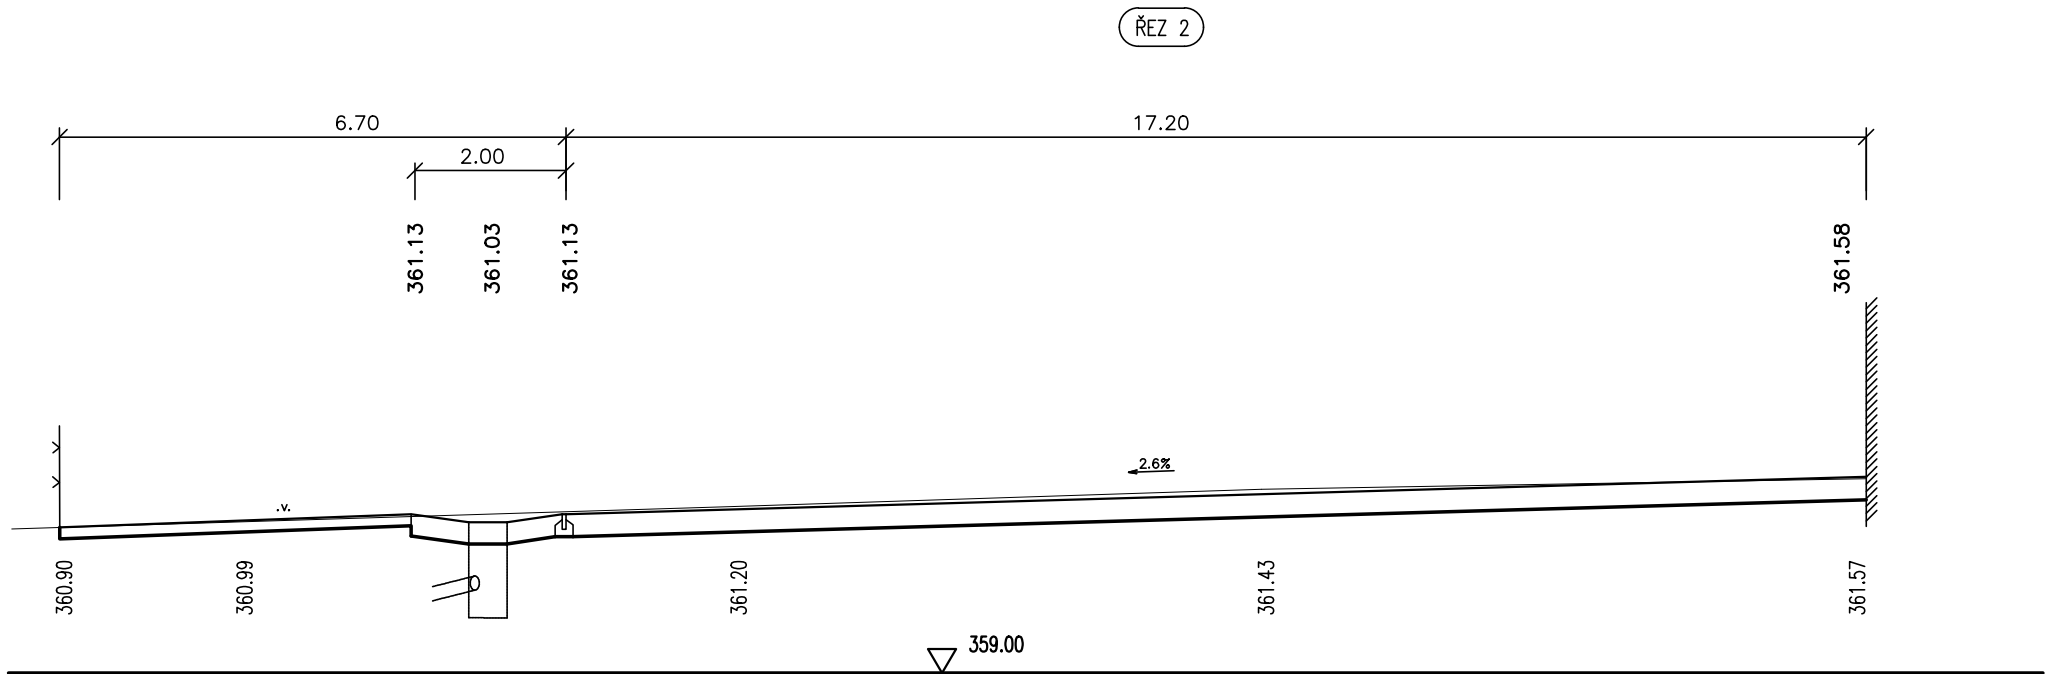


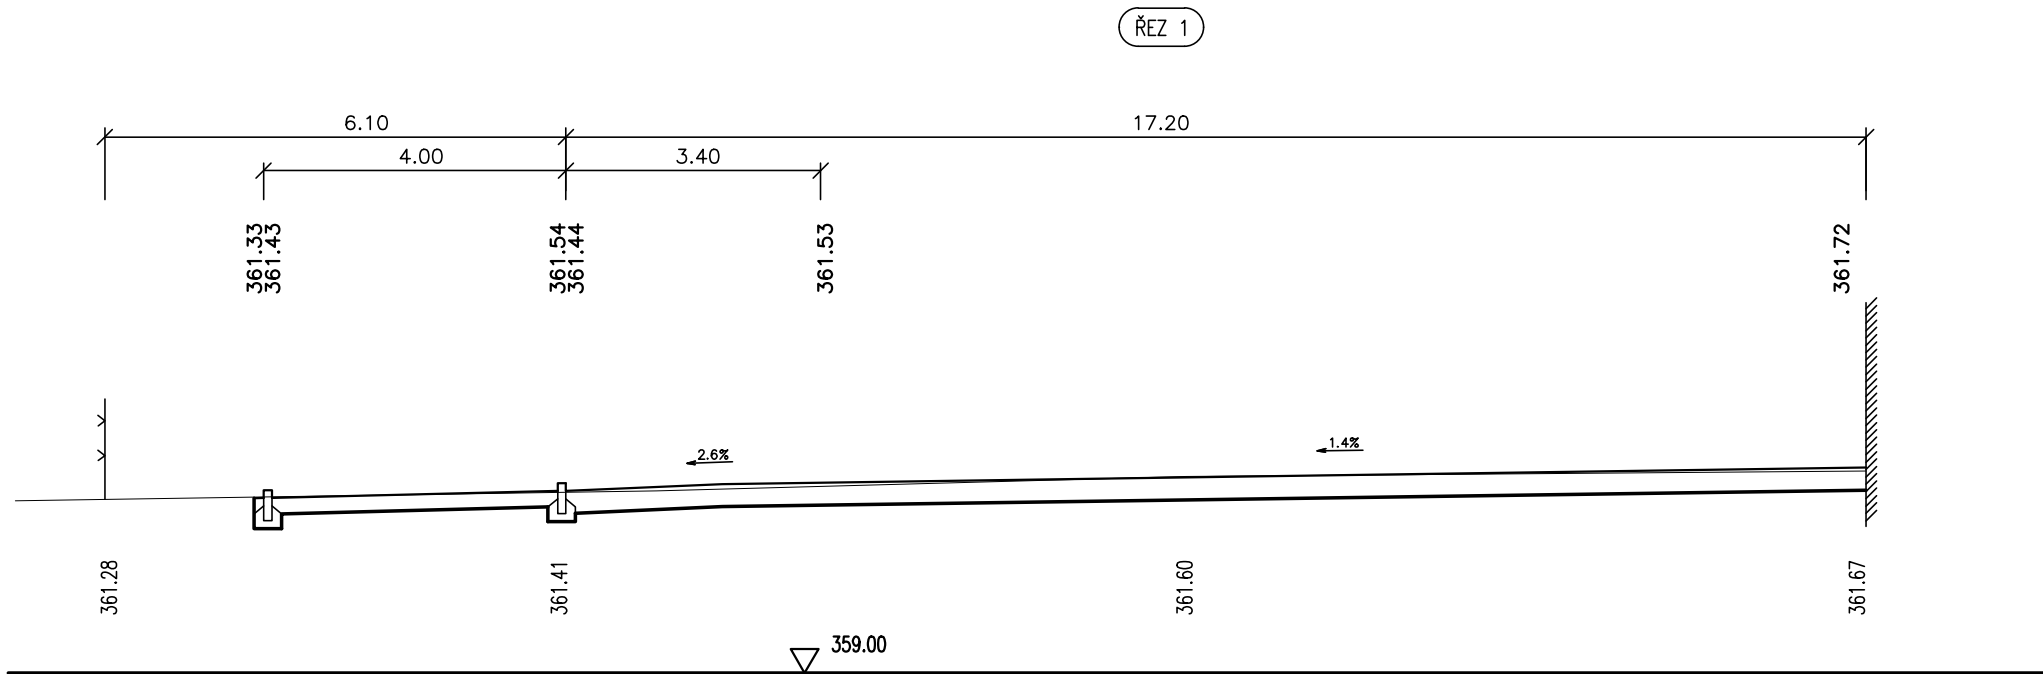

1	27.05.2013	Zpracování připomínek investora	Ing. Bartůšek	Ing. Horejš
Rev.	Datum	Důvod vydání dokumentu, druh změny	Vypracoval	Tech. kontrola
Investor :			Kraj :	
			Okres :	
			K.Ú. :	
Zhotovitel :			HIP :	Ing. Horejš
			Projektant :	Ing. Bartůšek
			Vypracoval :	Ing. Bartůšek
Projekt :			Datum :	05/2013
			Číslo projektu :	P1301/6
			Stupeň dokum. :	DSP
			Formát :	3 A4
Příloha :			Měřítko :	1:100
			Číslo dokumentu :	AD-004
			Číslo výtisku :	
			Číslo přílohy :	
			F.2.1-4.	