


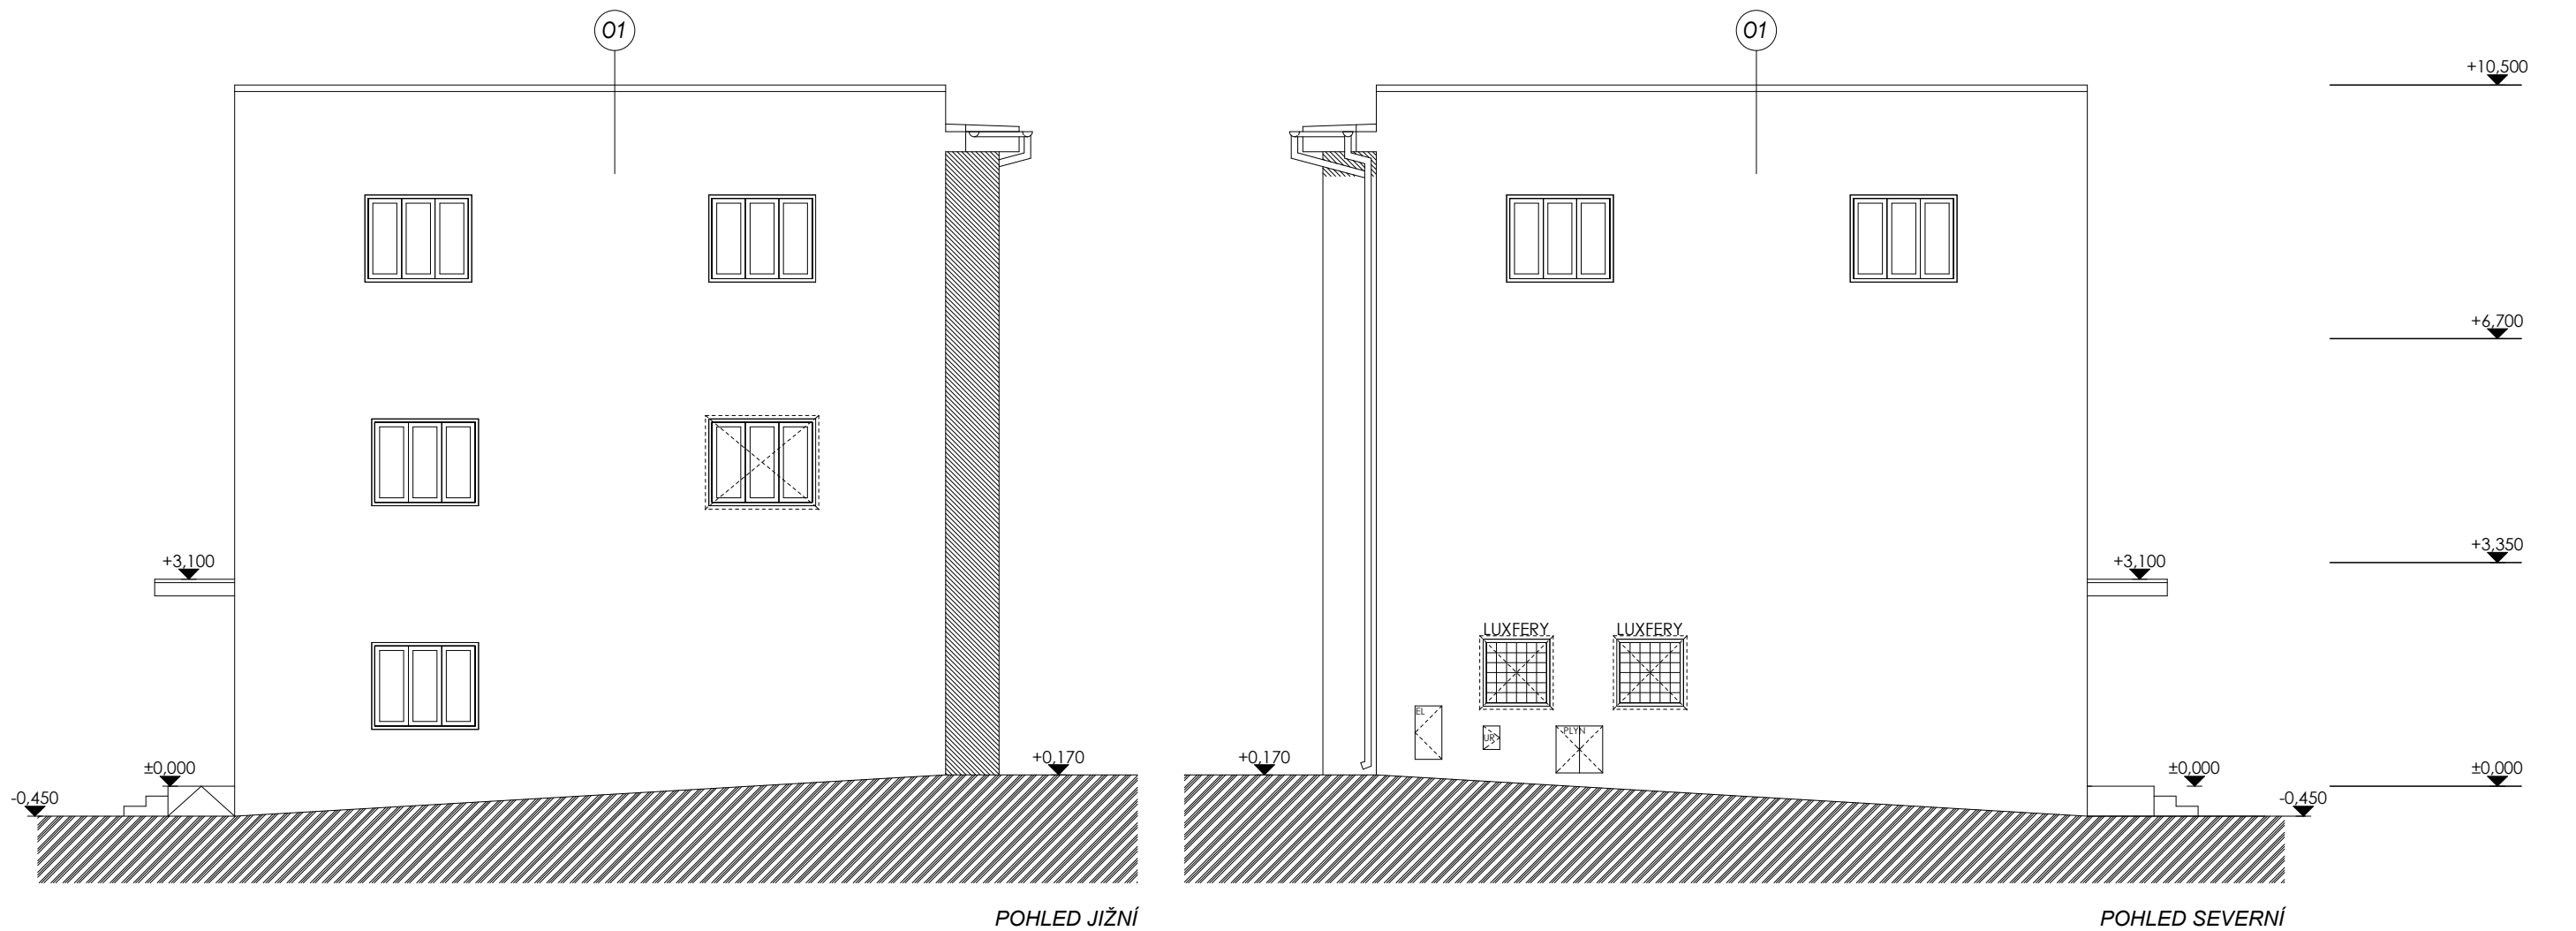

ZATEPLENÍ OBJEKTU OBECNÍHO ÚŘADU č.p. 137 Pražská 137, Psáry

POPIS KONSTRUKCÍ

- 01 BŘÍZOLITOVÁ OMÍTKA 30 mm
CIHELNÉ ZDIVO Z PLNÝCH PÁLENÝCH CIHEL 450 mm
VNITŘNÍ ŠTUKOVÁ OMÍTKA 20 mm
- 02 BŘÍZOLITOVÁ OMÍTKA 30 mm
CIHELNÉ ZDIVO Z PLNÝCH PÁLENÝCH CIHEL 600 mm
VNITŘNÍ ŠTUKOVÁ OMÍTKA 20 mm

POPIS OSTATNÍCH KONSTRUKCÍ

- OKNA DŘEVĚNÁ ZDVOJENÁ, ZASKLENÍ OBYČEJNÝM SKLEM TL. 2 mm
- OKNA DO ZASEDACÍ MÍSTNOSTI (1.PATRO) PLASTOVÁ, ZASKLENÍ DVOJSKLEM
- OKNA NA SCHODIŠTĚ, KOTELNY SESTAVA Z LUXFERŮ 200 X 200 mm
- VSTUPNÍ DVEŘE HLINÍKOVÁ KONSTRUKCE, ZASKLENÍ JEDNODUCHÝM SKLEM
- DVEŘE DO KOTELNY PLNÉ, OCELOVÉ
- OSAZENÍ MŘÍŽE PŘED OKNEM, DVEŘMI

INVESTOR:		OBEC PSÁRY Pražská 137 252 44 Psáry	
GENERÁLNÍ PROJEKTANT:		ZONA ZONA architekti, s.r.o. Práčská 14 a / 3139 106 00 Praha 10 - Záběhlice tel./fax: 271910091 www.zonaarch.cz	
AUTORŮ PROJEKTU: ing. arch. M. BELICA, ing. arch. P. BELICOVÁ, ing. arch. L. ZEMAN			
STUPEŇ DOKUMENTACE:		DATUM:	
SNÍŽENÍ ENERGETICKÉ NÁROČNOSTI BUDOVY		12 / 2011	
ČÁST DOKUMENTACE:		ODDÍL:	
ARCHITEKTONICKO STAVEBNÍ		F.1.1	
PROJEKTANT ČÁSTI:		VYPRACOVAL:	
ZONA architekti, s.r.o.		ing. arch. M.BELICA	
OBSAH:		MĚŘÍTKO:	
STÁVAJÍCÍ STAV - POHLED JIŽNÍ, SEVERNÍ		1 : 100	
		VÝKRES Č.:	
		2.07	