


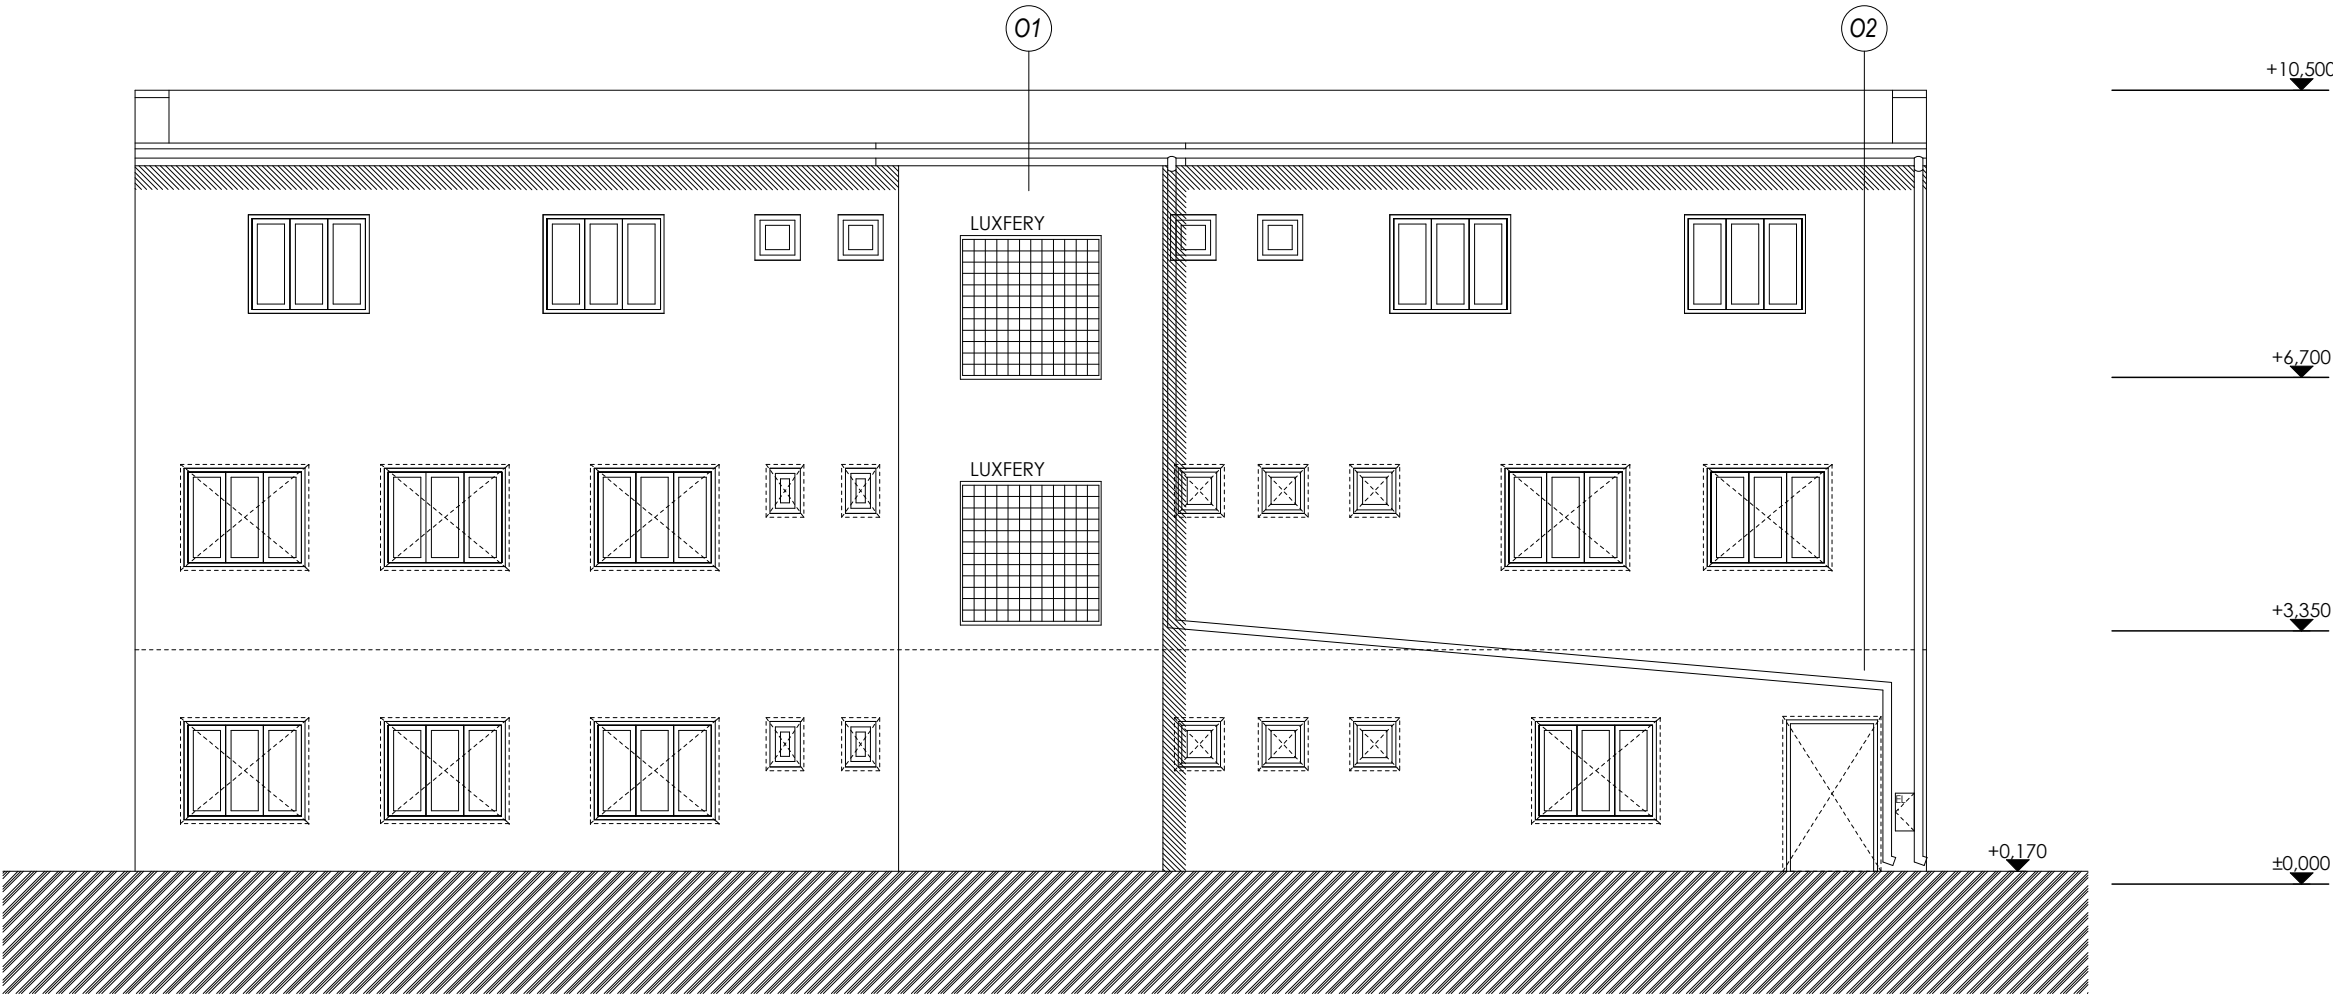

**POPIS KONSTRUKCÍ**

- 01 BŘÍZOLITOVÁ OMÍTKA 30 mm  
CIHELNÉ ZDIVO Z PLNÝCH PÁLENÝCH CIHEL 450 mm  
VNITŘNÍ ŠTUKOVÁ OMÍTKA 20 mm
- 02 BŘÍZOLITOVÁ OMÍTKA 30 mm  
CIHELNÉ ZDIVO Z PLNÝCH PÁLENÝCH CIHEL 600 mm  
VNITŘNÍ ŠTUKOVÁ OMÍTKA 20 mm

**POPIS OSTATNÍCH KONSTRUKCÍ**

- OKNA  
OKNA DO ZASEDACÍ MÍSTNOSTI (1.PATRO)  
OKNA NA SCHODIŠTĚ, KOTELNY  
VSTUPNÍ DVEŘE  
DVEŘE DO KOTELNY
- DŘEVĚNÁ ZDVOJENÁ, ZASKLENÍ OBYČEJNÝM SKLEM TL. 2 mm  
PLASTOVÁ, ZASKLENÍ DVOJSKLEM  
SESTAVA Z LUXFERŮ 200 X 200 mm  
HLINÍKOVÁ KONSTRUKCE, ZASKLENÍ JEDNODUCHÝM SKLEM  
PLNÉ, OCELOVÉ  
OSAZENÍ MŘÍŽE PŘED OKNEM, DVEŘMI

**ZATEPLENÍ OBJEKTU  
OBECNÍHO ÚŘADU č.p. 137**  
Pražská 137, Psáry

|                                                                                    |  |   |  |
|------------------------------------------------------------------------------------|--|---|--|
| INVESTOR:                                                                          |  | <b>OBEČ PSÁRY</b><br>Pražská 137<br>252 44 Psáry   |  |
| GENERÁLNÍ PROJEKTANT:                                                              |  | <div><div>ZONA</div><div>ZONA architekti, s.r.o.<br/>PráČská 14 a / 3139<br/>106 00 Praha 10 - Záběhlice<br/>tel./fax: 271910091<br/>www.zonaarch.cz</div></div> |  |
| AUTORŮ PROJEKTU: ing. arch. M. BELICA, ing. arch. P. BELICOVÁ, ing. arch. L. ZEMAN |  |   |  |
| STUPEŇ DOKUMENTACE:                                                                |  | DATUM:   |  |
| SNÍŽENÍ ENERGETICKÉ NÁROČNOSTI BUDOVY                                              |  | 12 / 2011   |  |
| ČÁST DOKUMENTACE:                                                                  |  | ODDÍL:   |  |
| ARCHITEKTONICKO STAVEBNÍ                                                           |  | F.1.1   |  |
| PROJEKTANT ČÁSTI:                                                                  |  | VYPRACOVAL:   |  |
| ZONA architekti, s.r.o.                                                            |  | ing. arch. M.BELICA   |  |
| OBSAH:                                                                             |  | MĚŘÍTKO:   |  |
| STÁVAJÍCÍ STAV -<br>POHLED VÝCHODNÍ                                                |  | 1 : 100   |  |
|                                                                                    |  | VÝKRES Č.:   |  |
|                                                                                    |  | 2.08   |  |