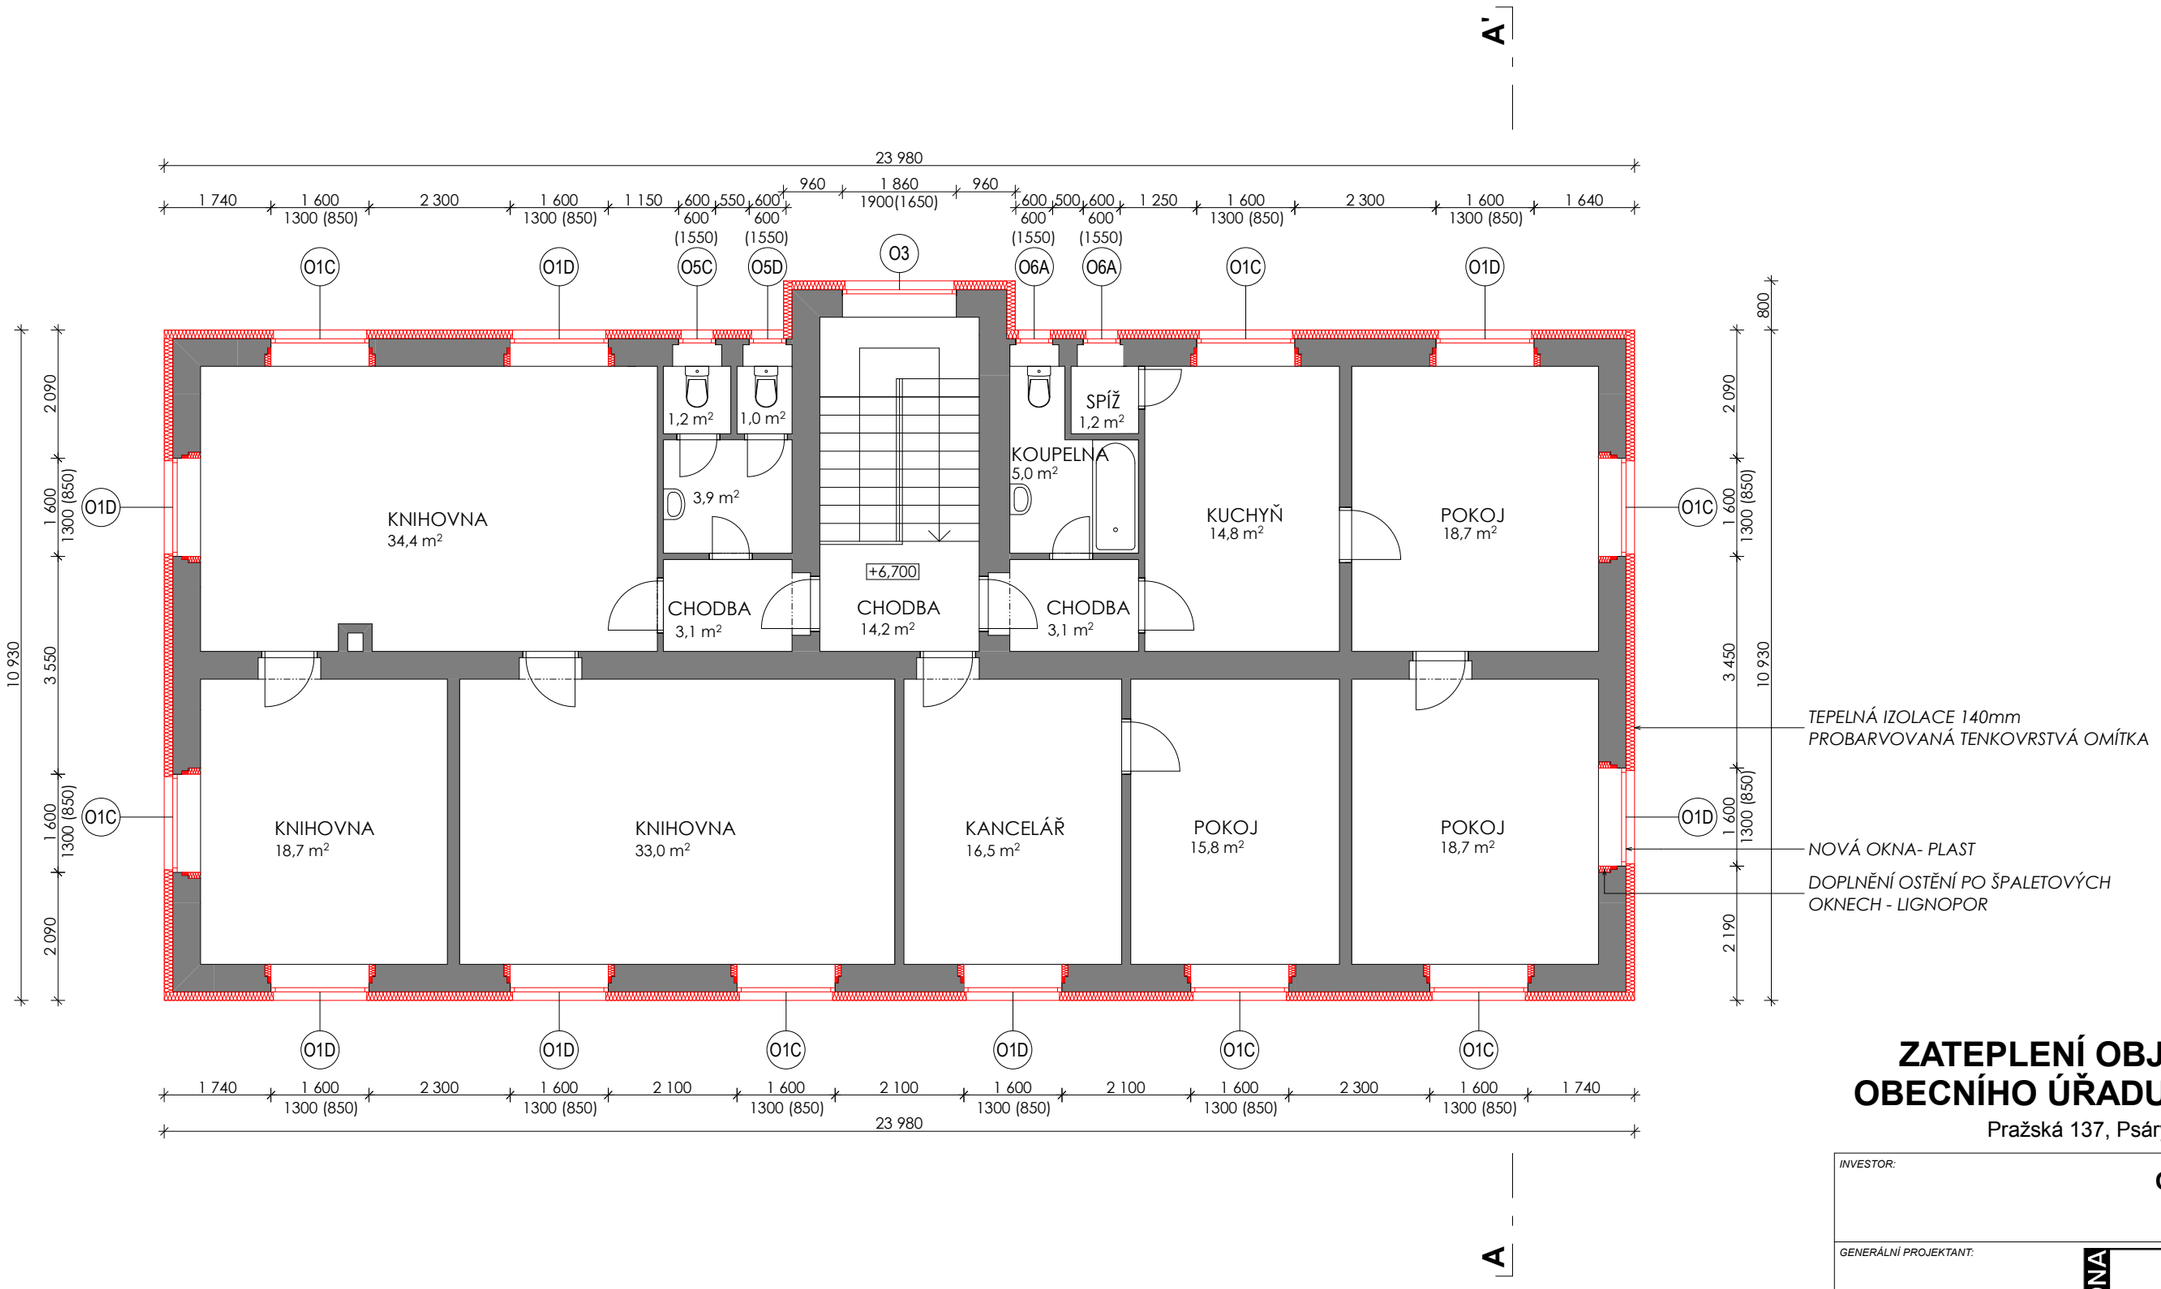

ZATEPLENÍ OBJEKTU OBECNÍHO ÚŘADU č.p. 137

Pražská 137, Psáry

INVESTOR:	**OBEC PSÁRY** Pražská 137 252 44 Psáry
GENERÁLNÍ PROJEKTANT:	ZONA **ZONA architekti, s.r.o.** Práčská 14a / 3139 106 00 Praha 10 - Záběhlice tel./fax: 271910091 www.zonaarch.cz
AUTOŘI PROJEKTU:	**ing. arch. M. BELICA, ing. arch. P. BELICOVÁ, ing. arch. L. ZEMAN**
STUPEŇ DOKUMENTACE: **SNÍŽENÍ ENERGETICKÉ NÁROČNOSTI BUDOVY**	*DATUM:* **12 / 2011**
ČÁST DOKUMENTACE: **ARCHITEKTONICKO STAVEBNÍ**	*ODDÍL:* **F.1.1**
PROJEKTANT ČÁSTI: **ZONA architekti, s.r.o.**	*VYPRACOVAL:* **ing. arch. P.BELICOVÁ**
OBSAH: **NÁVRH- 2.PATRO**	*MĚŘÍTKO:* **1 : 100** *VÝKRES Č.:* **2.11**