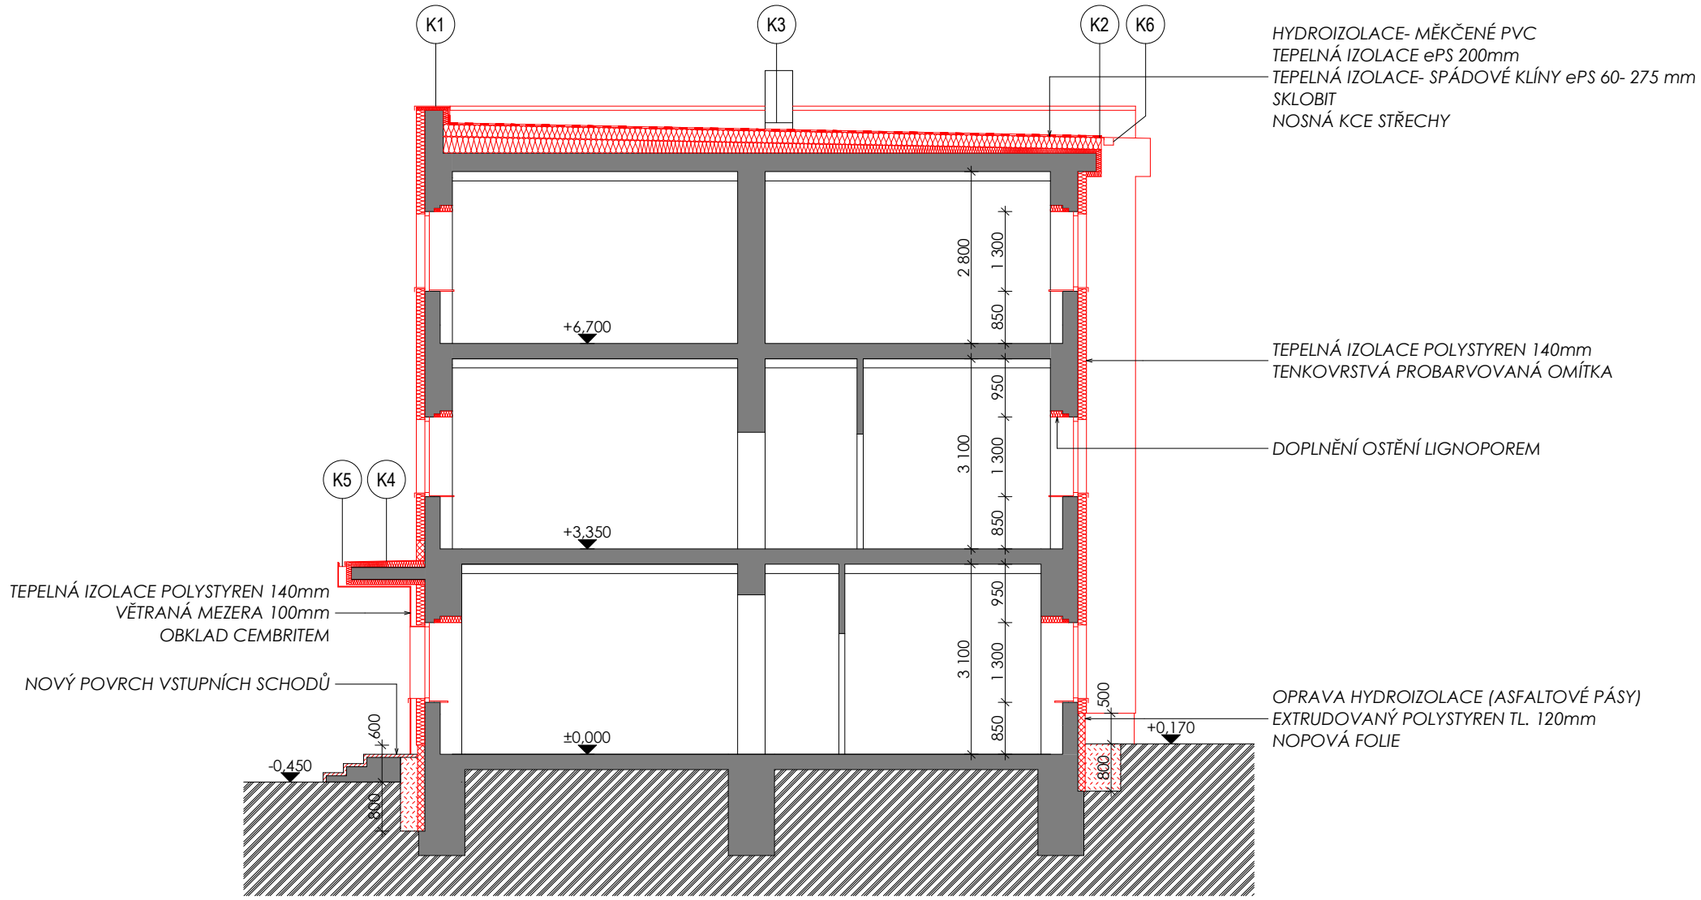

POZNÁMKA:

U STYKU S TERÉNEM JE NUTNÉ PROVEDENÍ ZATEPLENÍ POD ÚROVEŇ TERÉNU DO HLOUBKY 800mm. PO ODKOPÁNÍ BUDE ZJIŠTĚN STAV HYDROIZOLACE, V PŘÍPADĚ JEJÍHO PORUŠENÍ BUDE PROVEDENO JEJÍ VYSPRAVENÍ (PŘEDPOKLÁDÁ SE POUŽITÍ ASFALTOVÝCH PÁSŮ). EXTRUDOVANÝ POLYSTYREN BUDE V ZEMI OCHRÁNĚN NOPOVOU FOLÍÍ. EXTRUDOVANÝ POLYSTYREN BUDE VYTAŽEN NAD TERÉN 500- 600 mm (DLE KONKRÉTNÍ FASÁDY). POVRCH V NADZEMNÍ ČÁSTI BUDE TVOŘEN HYDROFOBNÍ OMÍTKOU (MARMOLIT).

ZATEPLENÍ OBJEKTU OBECNÍHO ÚŘADU č.p. 137

Pražská 137, Psáry

INVESTOR: **OBEC PSÁRY** Pražská 137 252 44 Psáry	
GENERÁLNÍ PROJEKTANT: ZONA — **ZONA architekti, s.r.o.** Práčská 14 a / 3139, 106 00 Praha 10 - Záběhlice, tel./fax: 271910091, www.zonaarch.cz	
AUTOŘI PROJEKTU: **ing. arch. M. BELICA, ing. arch. P. BELICOVÁ, ing. arch. L. ZEMAN**	
STUPEŇ DOKUMENTACE: **SNÍŽENÍ ENERGETICKÉ NÁROČNOSTI BUDOVY**	DATUM: **12 / 2011**
ČÁST DOKUMENTACE: **ARCHITEKTONICKO STAVEBNÍ**	ODDÍL: **F.1.1**
PROJEKTANT ČÁSTI: **ZONA architekti, s.r.o.**	VYPRACOVAL: **ing. arch. M.BELICA**
OBSAH: **NÁVRH - ŘEZ PŘÍČNÝ**	MĚŘÍTKO: **1 : 100**
	VÝKRES Č.: **2.13**