
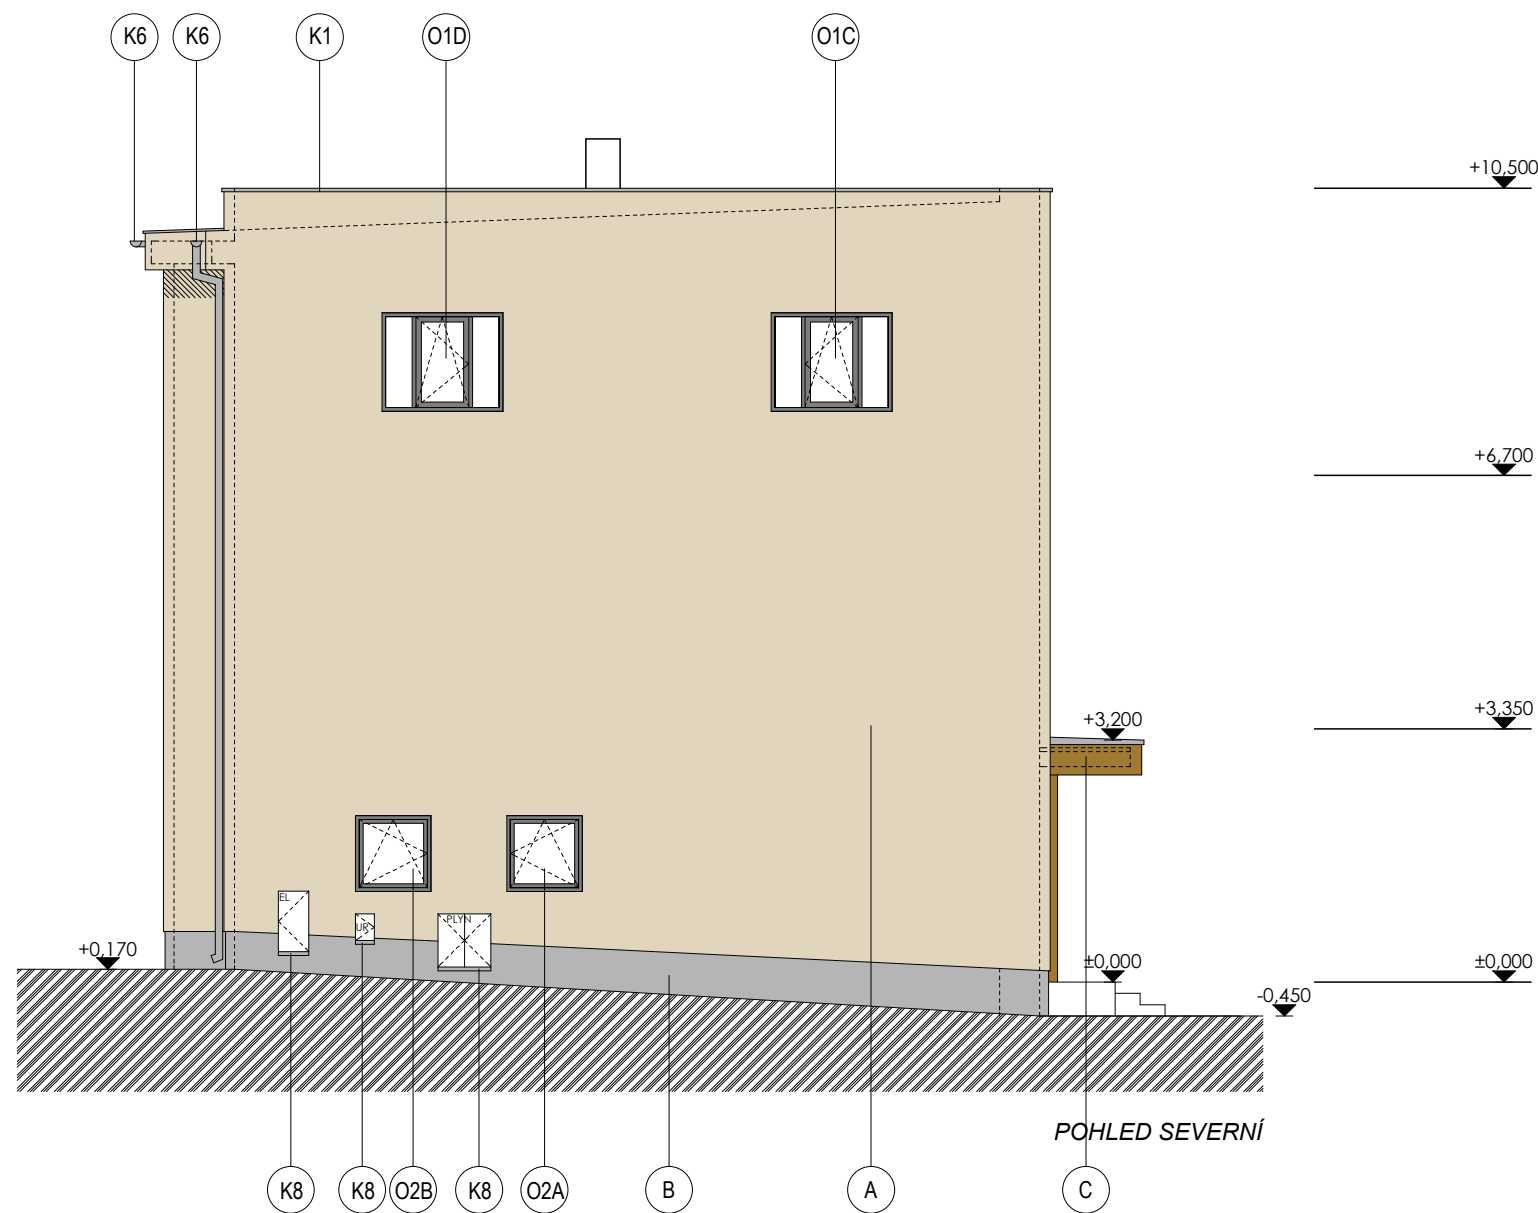


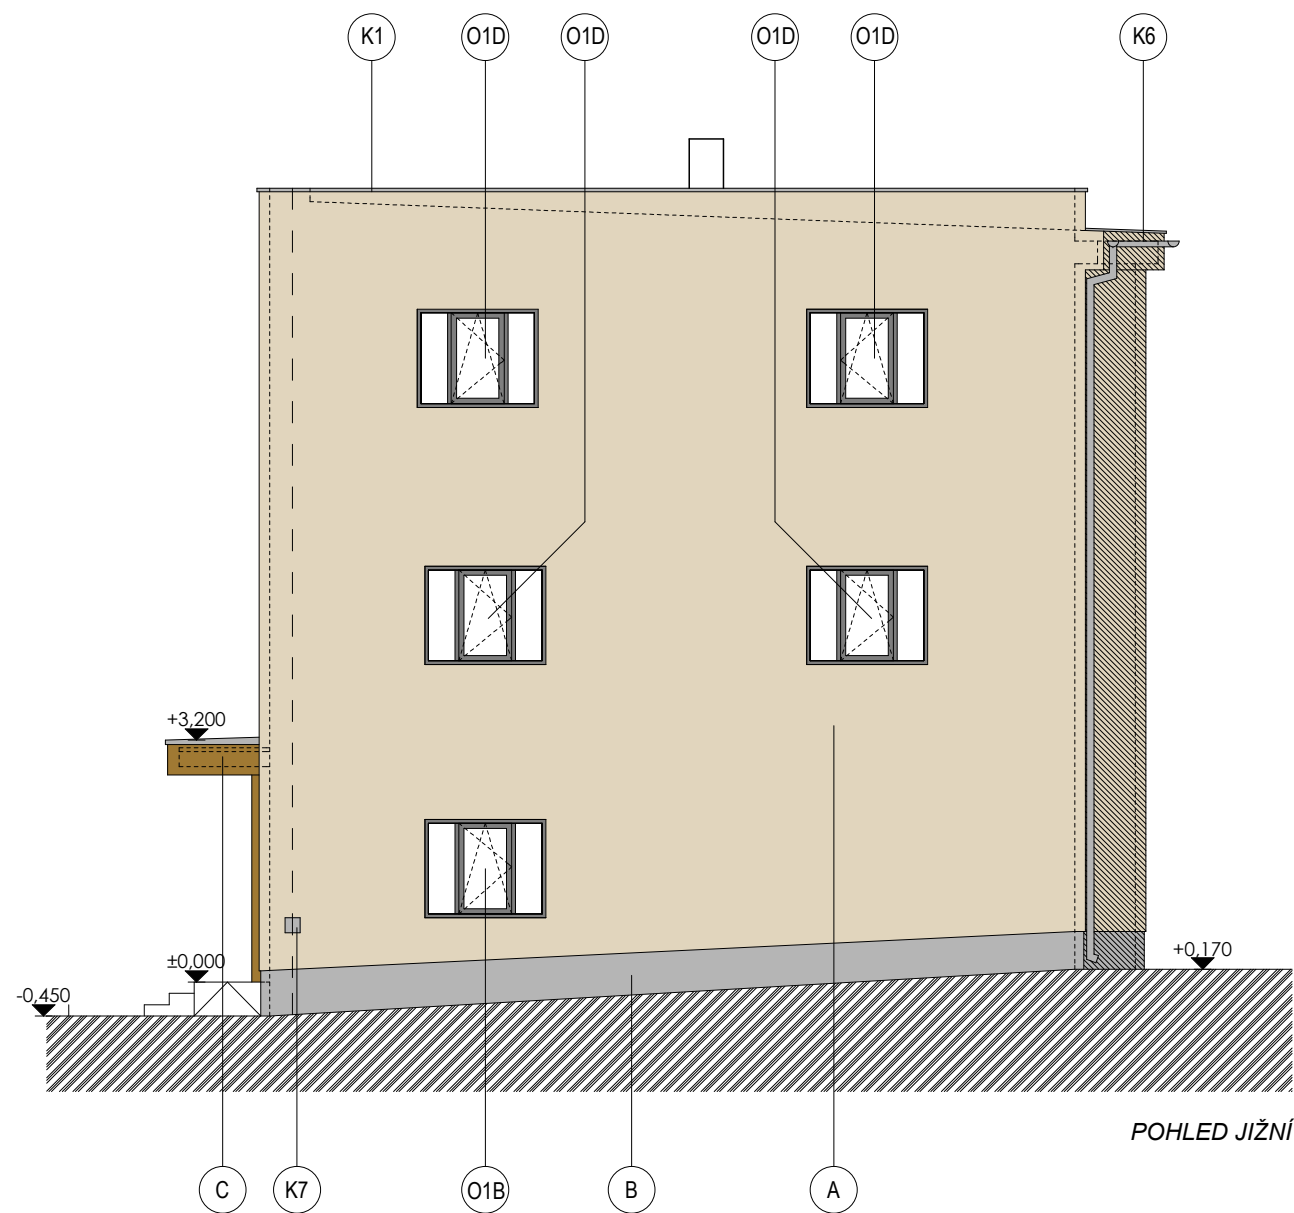

POPIS POVRCHŮ

- A** ZATEPLENÍ OBVODOVÝCH STĚN
TENKOVRSŤVÁ OMÍTKA (BAUMIT COUNTRY 3085)
POLYSTYREN EPS 70 F - TL. 140mm
- B** ZATEPLENÍ SOKLU
MARMOLIT
EXTRUDOVANÝ POLYSTYREN TL. 120mm
- C** OBKLAD VSTUPNÍ PARTIE
OBKLAD DESKAMI CEMBONIT TRUE NA NOSNÉM ROŠTU
VĚTRANÁ MEZERA 100mm
POLYSTYRÉM EPS 70 F - TL. 140mm

ZATEPLENÍ OBJEKTU OBECNÍHO ÚŘADU č.p. 137 Pražská 137, Psáry

INVESTOR:		OBEC PSÁRY Pražská 137 252 44 Psáry	
GENERÁLNÍ PROJEKTANT:		ZONA ZONA architekti, s.r.o. Práčeká 14 a / 3139 106 00 Praha 10 - Záběhlice tel./fax: 271910091 www.zonaarch.cz	
AUTORI PROJEKTU: ing. arch. M. BELICA, ing. arch. P. BELICOVÁ, ing. arch. L. ZEMAN			
STUPEŇ DOKUMENTACE:		DATUM:	12 / 2011
SNÍŽENÍ ENERGETICKÉ NÁROČNOSTI BUDOVY			
ČÁST DOKUMENTACE:		ODDÍL:	
ARCHITEKTONICKO STAVEBNÍ		F.1.1	
PROJEKTANT ČÁSTI:		VYPRACOVAL:	
ZONA architekti, s.r.o.		ing. arch. M.BELICA	
OBSAH:		MĚŘÍTKO:	
NÁVRH - POHLED JIŽNÍ, SEVERNÍ		1 : 100	
		VÝKRES Č.:	
		2.15	