



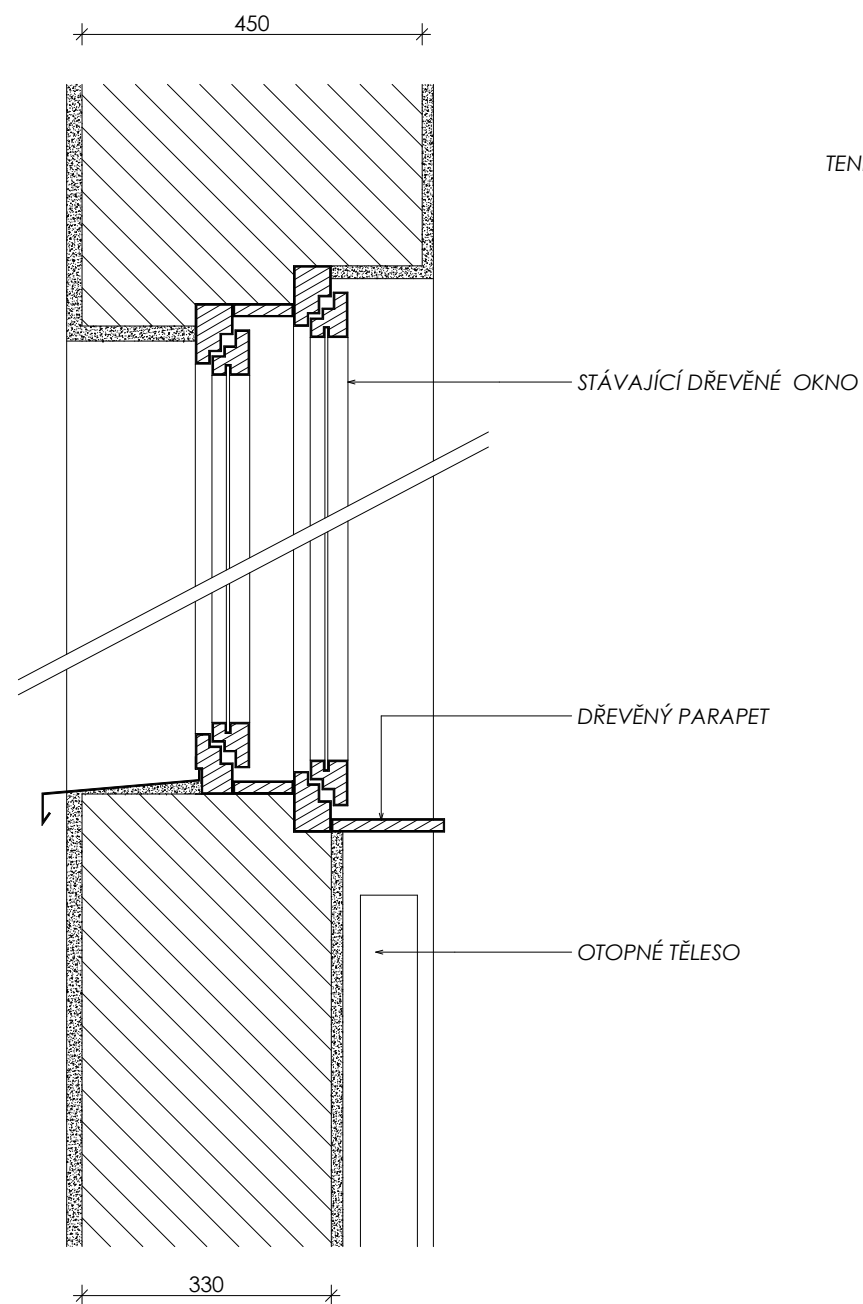

STÁVAJÍCÍ OKNO

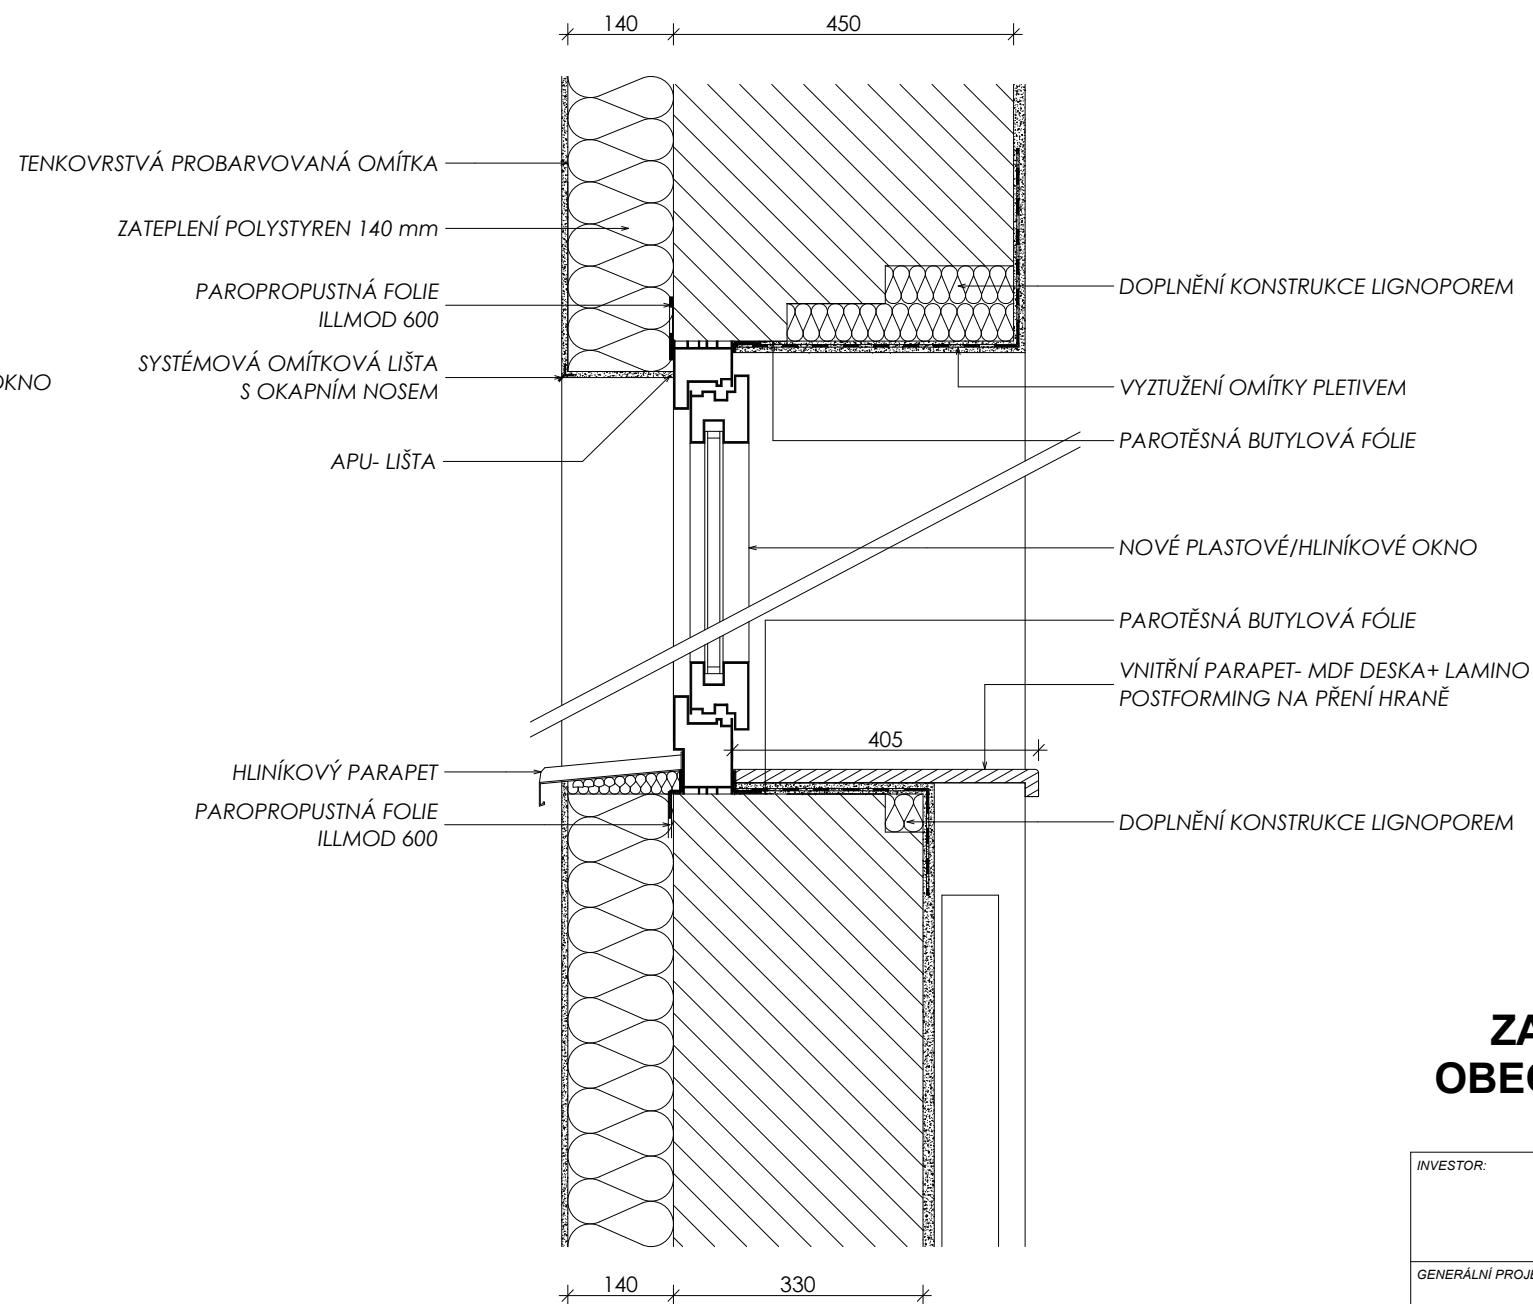

NAVRHOVANÉ OKNO

ZATEPLENÍ OBJEKTU OBE CNÍHO ÚŘADU č.p. 137 Pražská 137, Psáry

INVESTOR:	OBE C PSÁRY Pražská 137 252 44 Psáry
GENERÁLNÍ PROJEKTANT:	ZONA ZONA architekti, s.r.o. Prá čská 14 a / 3139 106 00 Praha 10 - Záběhlíce tel./fax: 271910091 www.zonaarch.cz
AUTORŮ PROJEKTU: ing. arch. M. BELICA, ing. arch. P. BELICOVÁ, ing. arch. L. ZEMAN	
STUPEŇ DOKUMENTACE:	DATUM:
SNÍŽENÍ ENERGETICKÉ NÁROČNOSTI BUDOVY	12 / 2011

ČÁST DOKUMENTACE:		ODDÍL:	
ARCHITEKTONICKO STAVEBNÍ			
PROJEKTANT ČÁSTI:		VYPRACOVAL:	
ZONA architekti, s.r.o.		ing. arch. P.BELICOVÁ	
OBSAH:		MĚŘITKO:	
DETAILY OKNA		1 : 10	
		VÝKRES Č.:	
		2.18	