


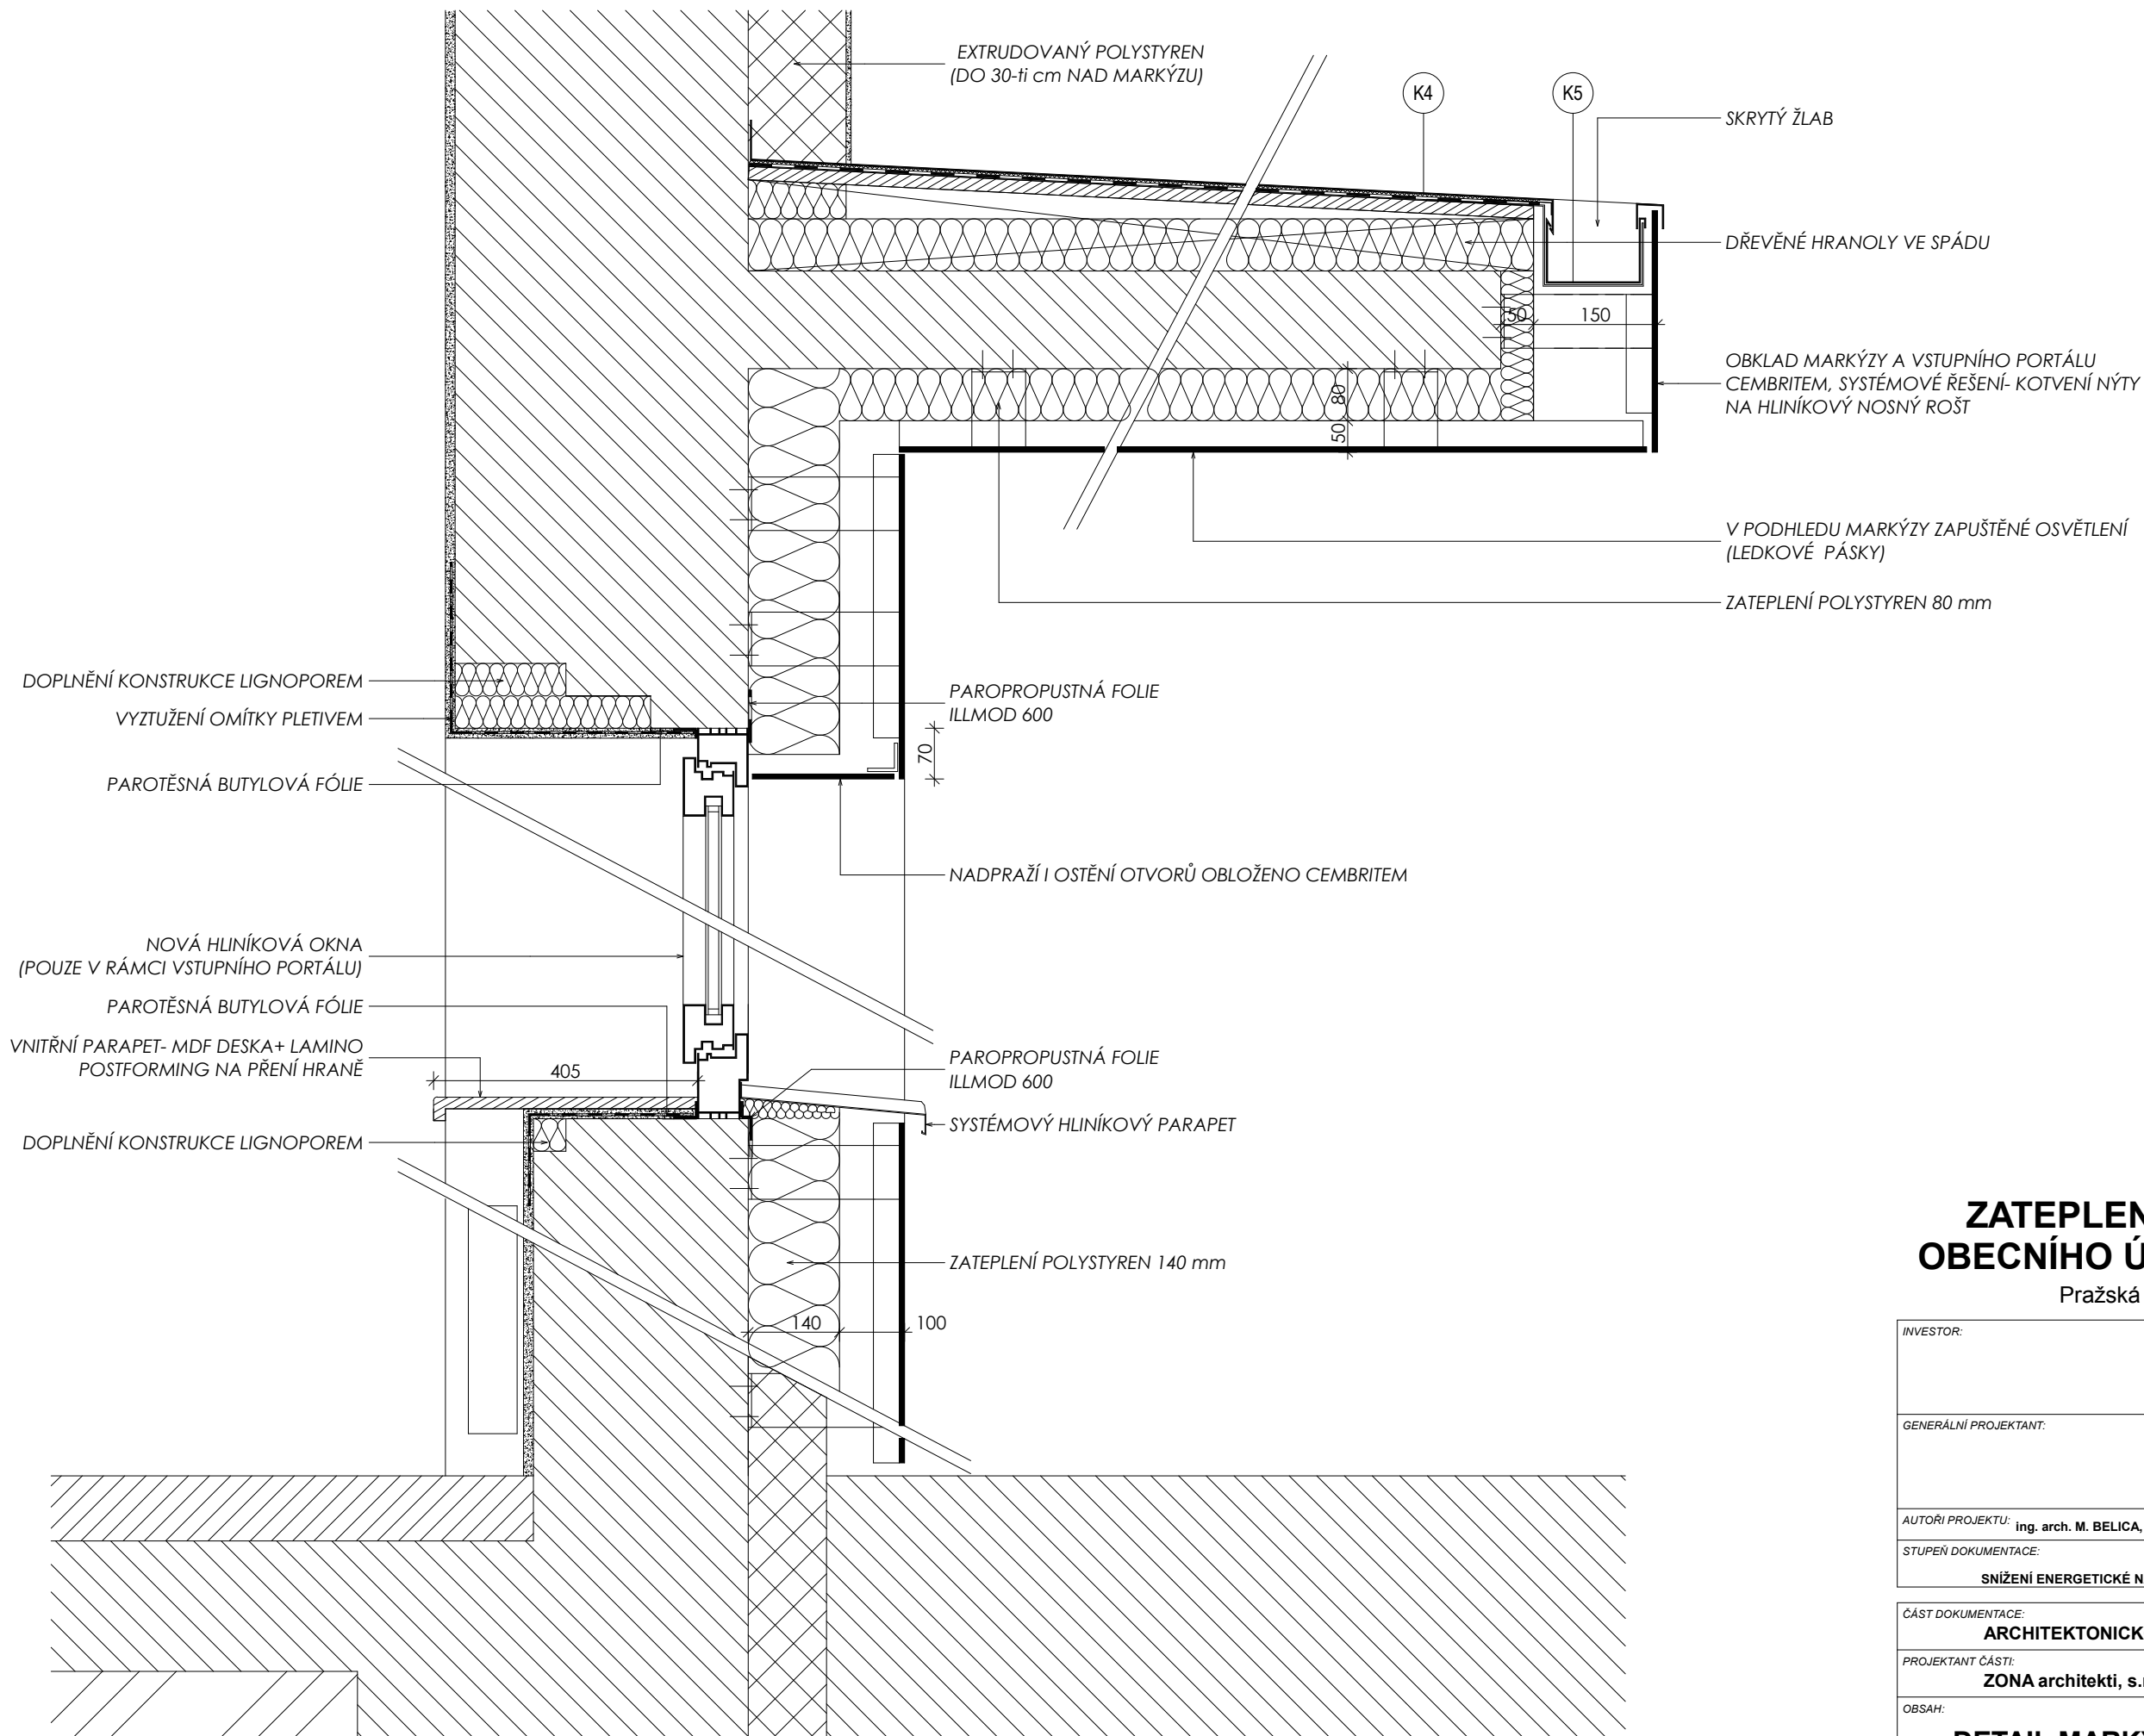

ZATEPLĚNÍ OBJEKTU OBECNÍHO ÚŘADU č.p. 137

Pražská 137, Psáry

INVESTOR:		OBEC PSÁRY Pražská 137 252 44 Psáry	
GENERÁLNÍ PROJEKTANT:		ZONA ZONA architekti, s.r.o. Práčská 14 a / 3139 106 00 Praha 10 - Záběhlice tel./fax: 271910091 www.zonaarch.cz	
AUTOŘI PROJEKTU: ing. arch. M. BELICA, ing. arch. P. BELICOVÁ, ing. arch. L. ZEMAN			
STUPEŇ DOKUMENTACE:		DATUM:	
SNÍŽENÍ ENERGETICKÉ NÁROČNOSTI BUDOVY		12 / 2011	
ČÁST DOKUMENTACE:		ODDÍL:	
ARCHITEKTONICKO STAVEBNÍ			
PROJEKTANT ČÁSTI:		VYPRACOVAL:	
ZONA architekti, s.r.o.		ing. arch. P.BELICOVÁ	
OBSAH:		MĚŘITKO:	
DETAIL MARKÝZY		1 : 10	
		VÝKRES Č.: 2.20	