



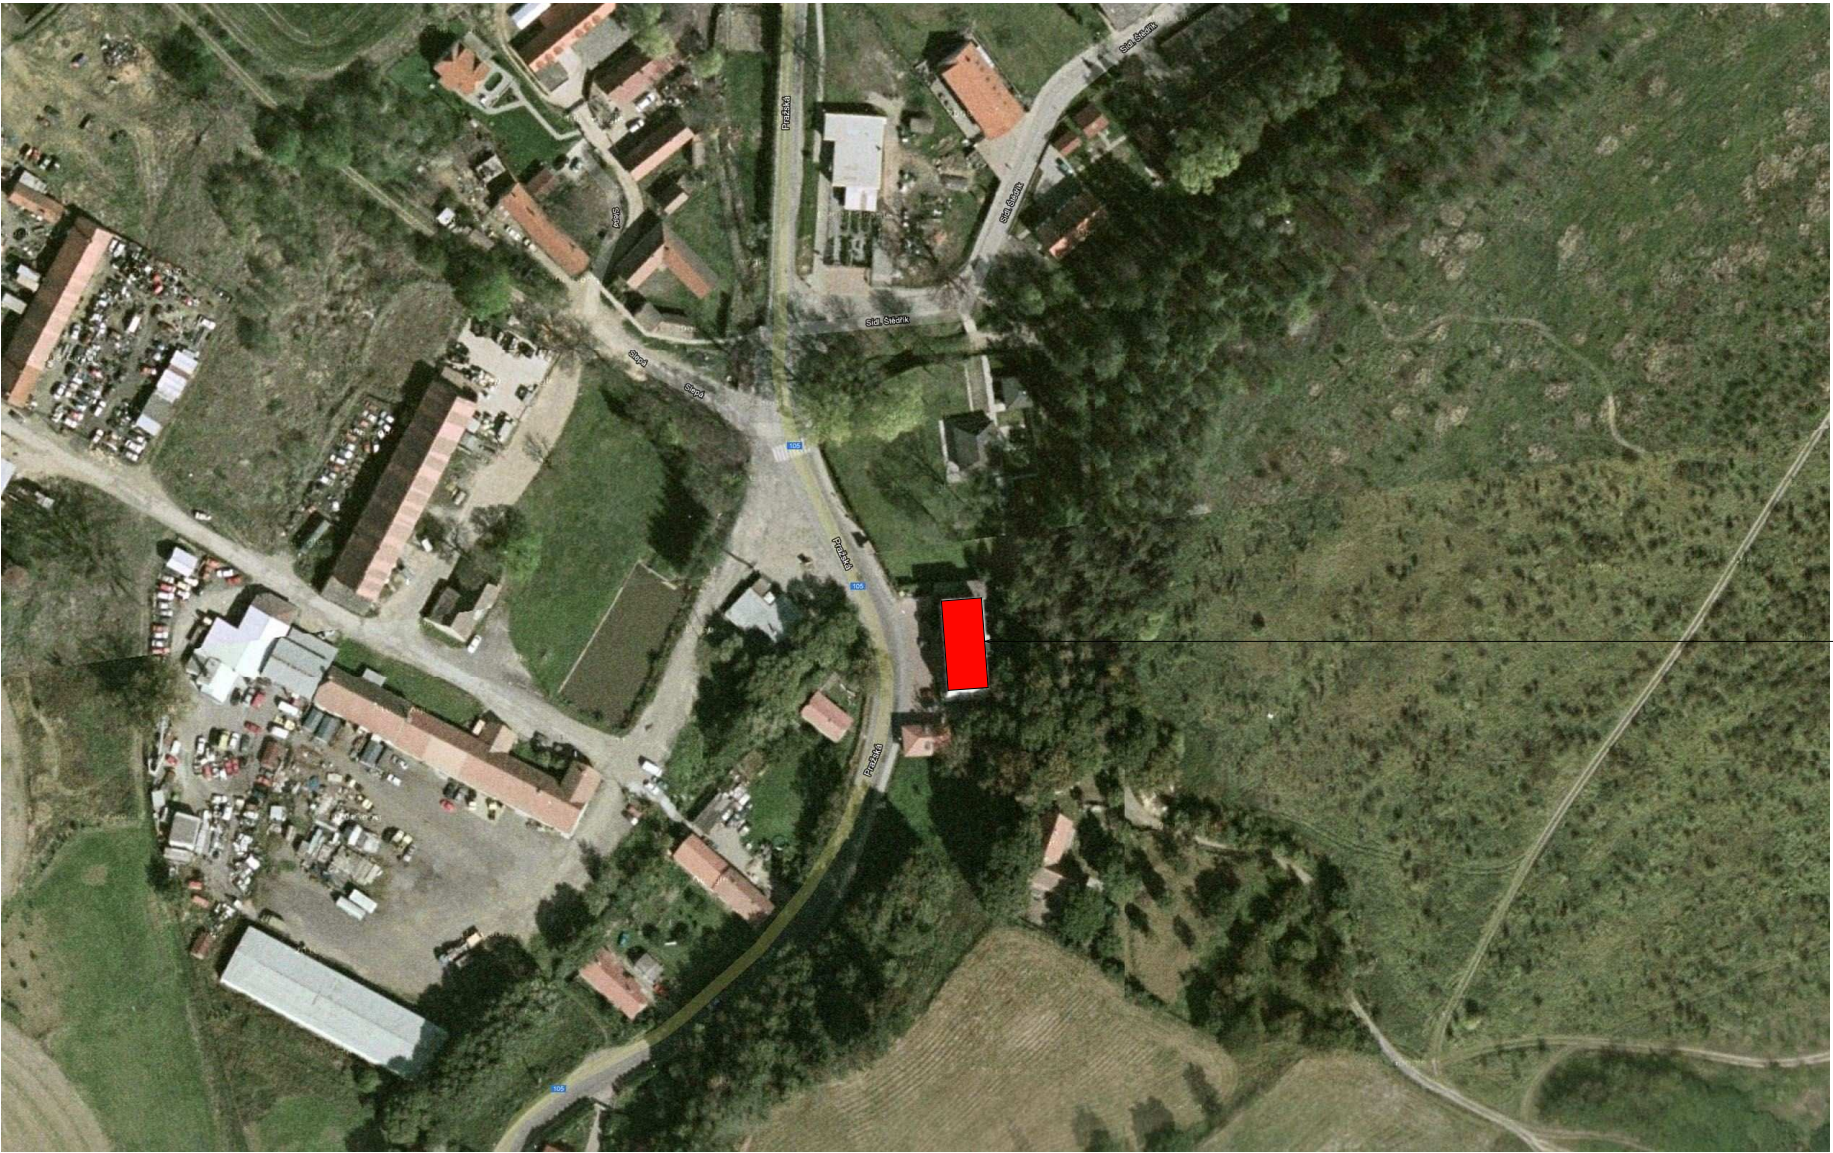

OBECNÍ ÚŘAD č.p. 137, Psáry

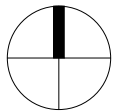

**ZATEPLENÍ OBJEKTU
OBECNÍHO ÚŘADU č.p. 137**
Pražská 137, Psáry

INVESTOR:		OBEC PSÁRY Pražská 137 252 44 Psáry	
GENERÁLNÍ PROJEKTANT:		ZONA ZONA architekti, s.r.o. Práčská 14 a / 3139 106 00 Praha 10 - Záběhlice tel./fax: 271910091 www.zonaarch.cz	
AUTORI PROJEKTU: ing. arch. M. BELICA, ing. arch. P. BELICOVÁ, ing. arch. L. ZEMAN			
STUPEŇ DOKUMENTACE:		DATUM:	
SNÍŽENÍ ENERGETICKÉ NÁROČNOSTI BUDOVY		12 / 2011	
ČÁST DOKUMENTACE:		ODDÍL:	
SITUACE STAVBY		C	
PROJEKTANT ČÁSTI:		VYPRACOVAL:	
ZONA architekti, s.r.o.		ing. arch. M.BELICA	
OBSAH:		MĚŘÍTKO:	
SITUACE - ORTOFOTOMAPA		1 : 2 000	
		VÝKRES Č.: 1	