




PŘÍČNÝ ŘEZ 4  
km 0,051 367

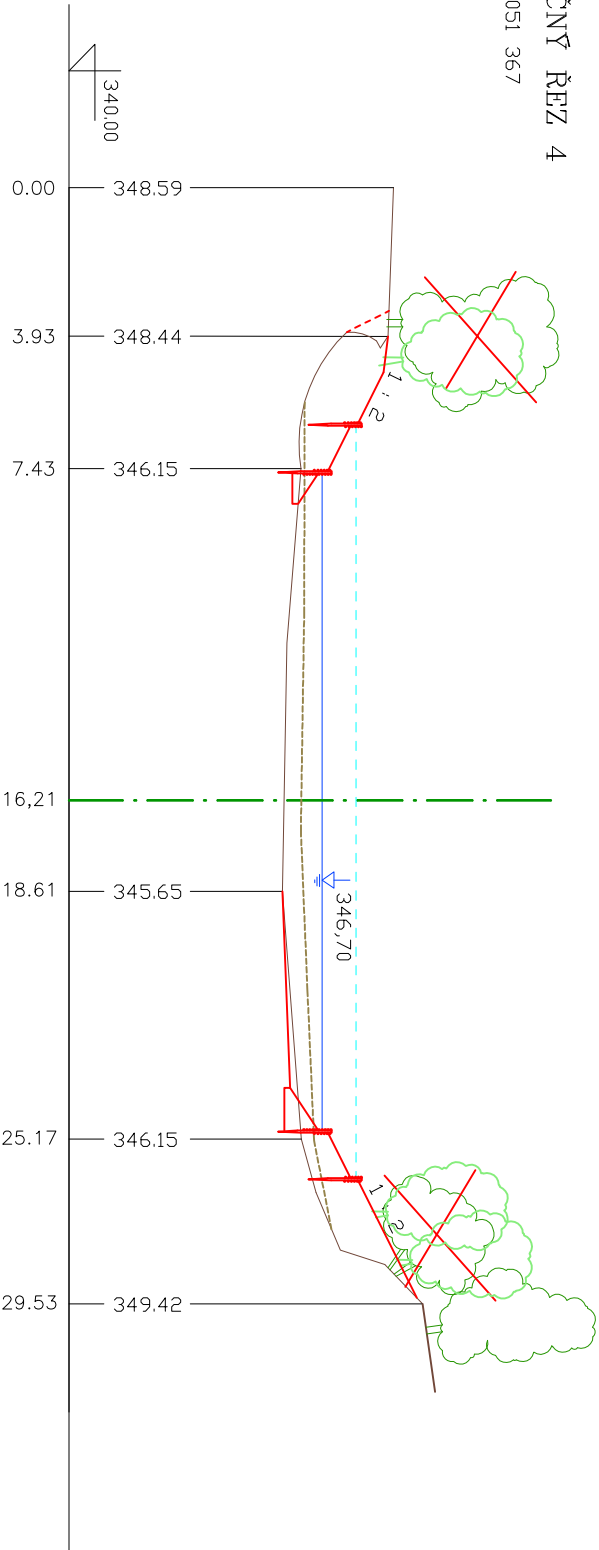


PŘÍČNÝ ŘEZ 1  
km 0,020 014

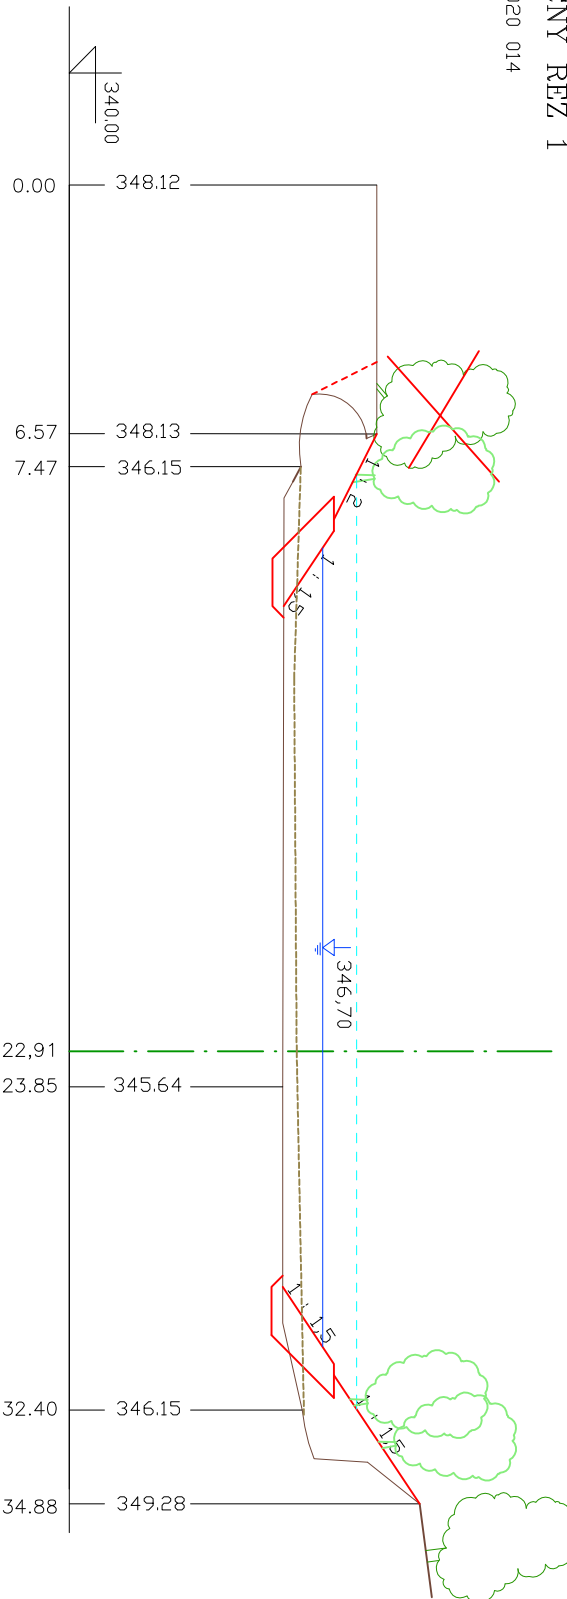


PŘÍČNÝ ŘEZ 5  
km 0,060 636

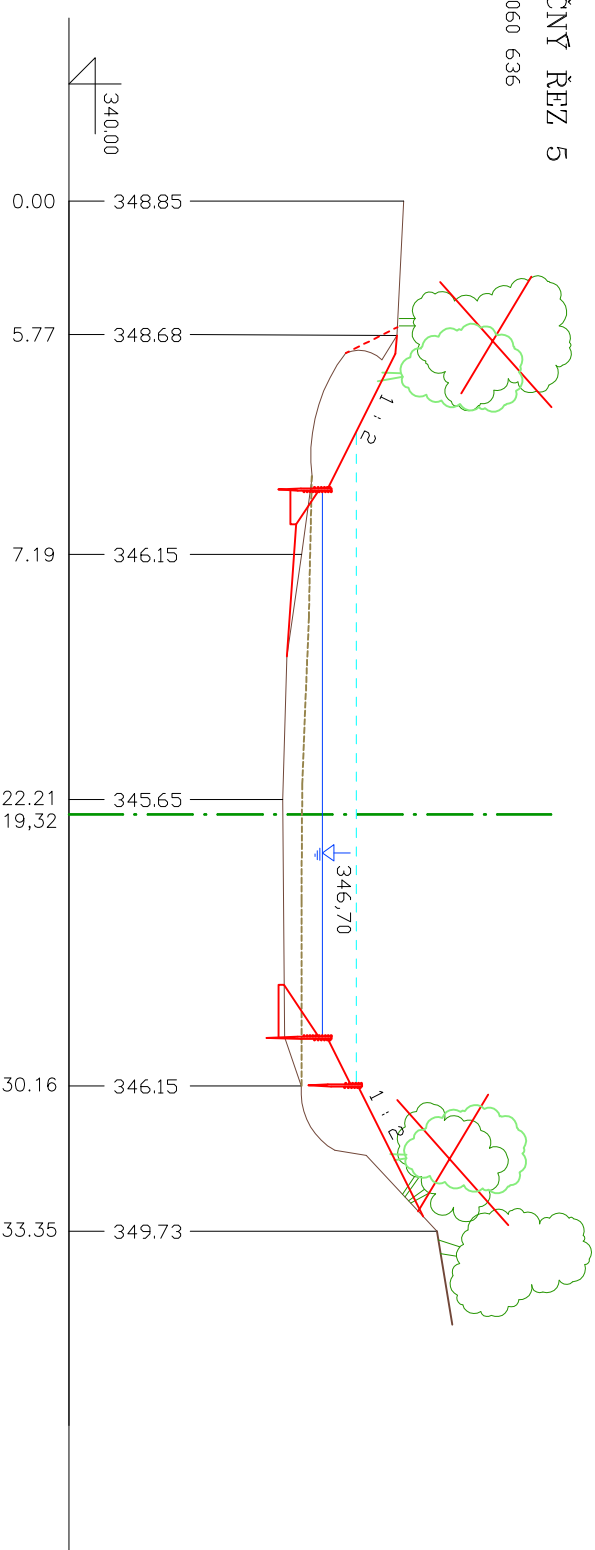


PŘÍČNÝ ŘEZ 2  
km 0,030 521

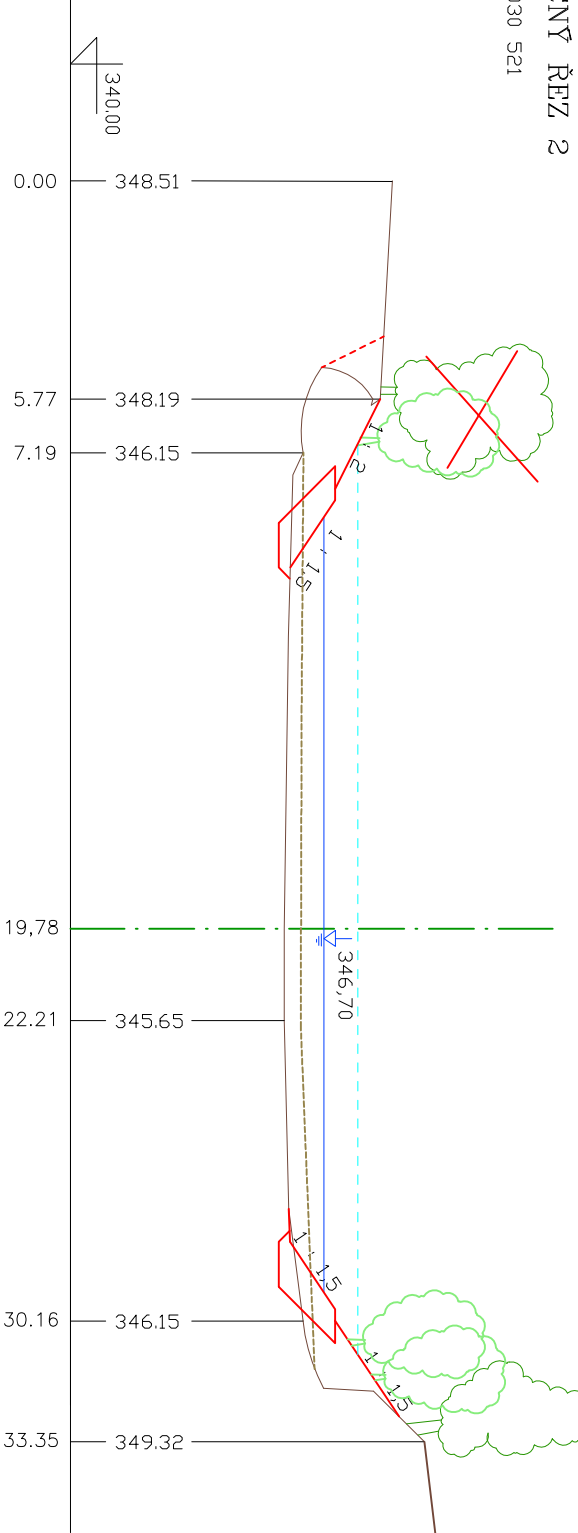


PŘÍČNÝ ŘEZ 6  
km 0,065 791

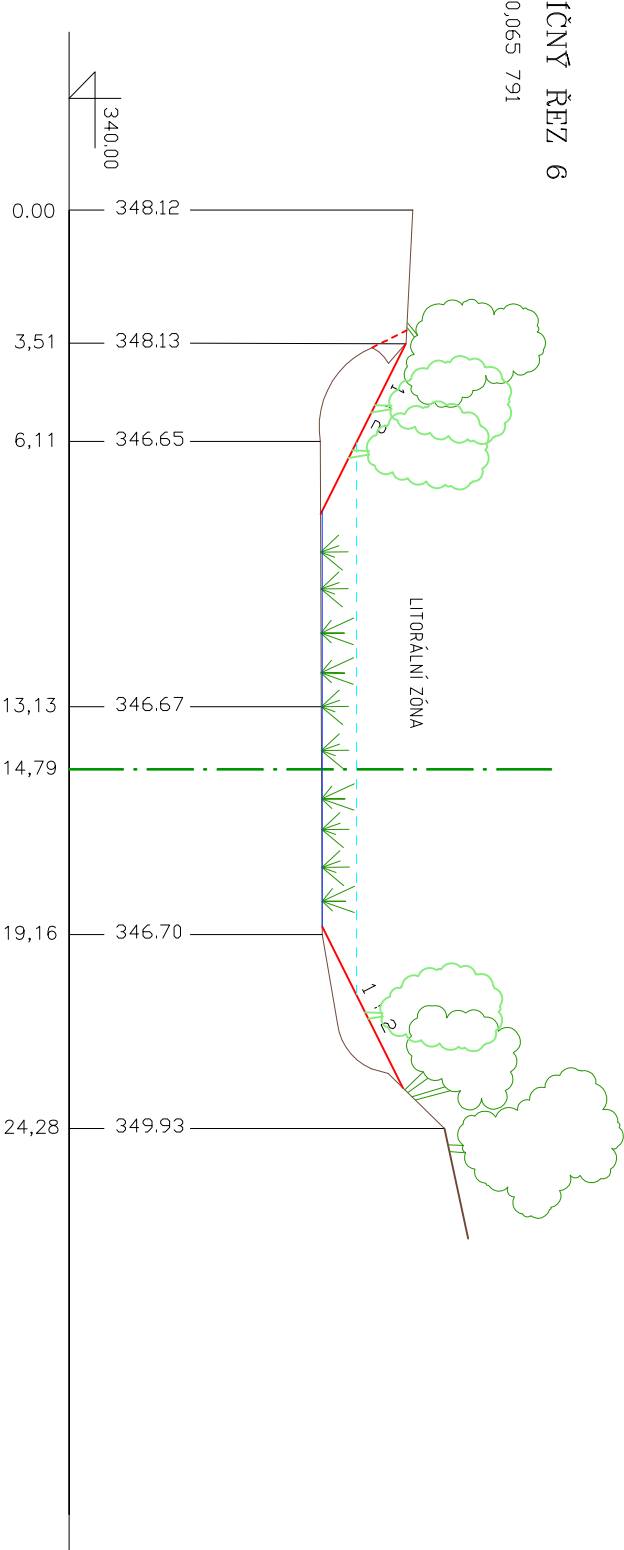

PŘÍČNÝ ŘEZ 3  
km 0,040 557

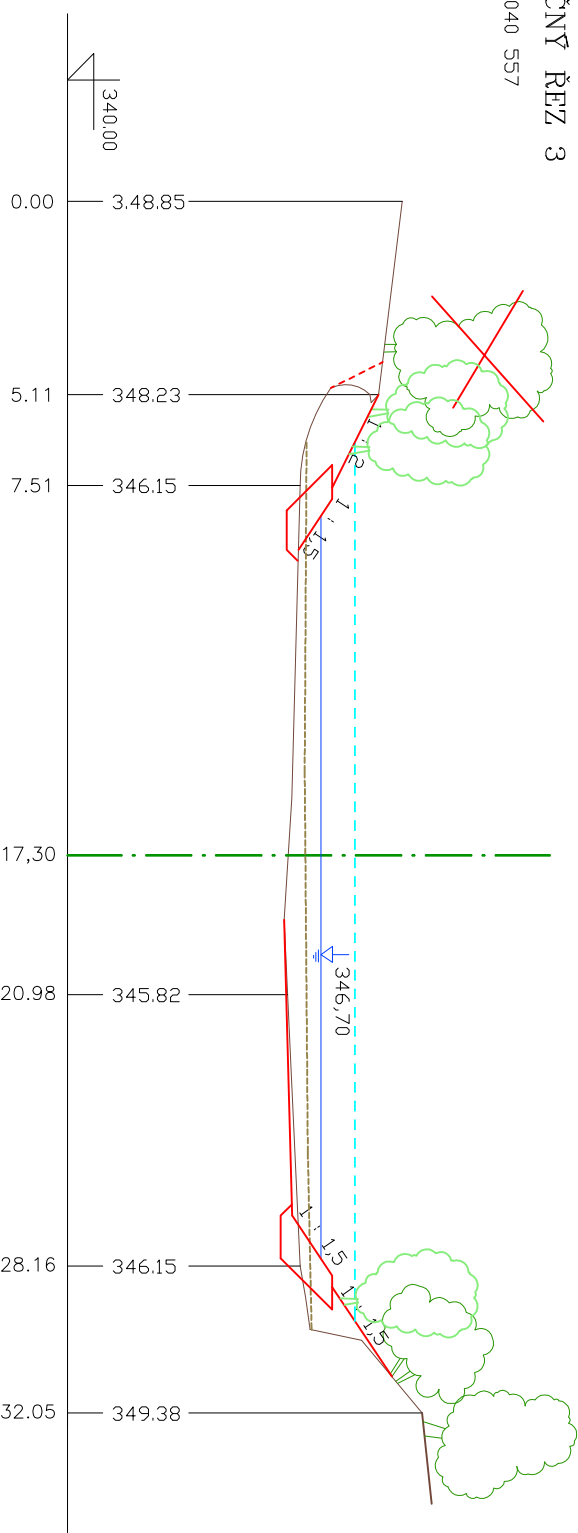

PŘÍČNÝ ŘEZ 7  
km 0,071 303

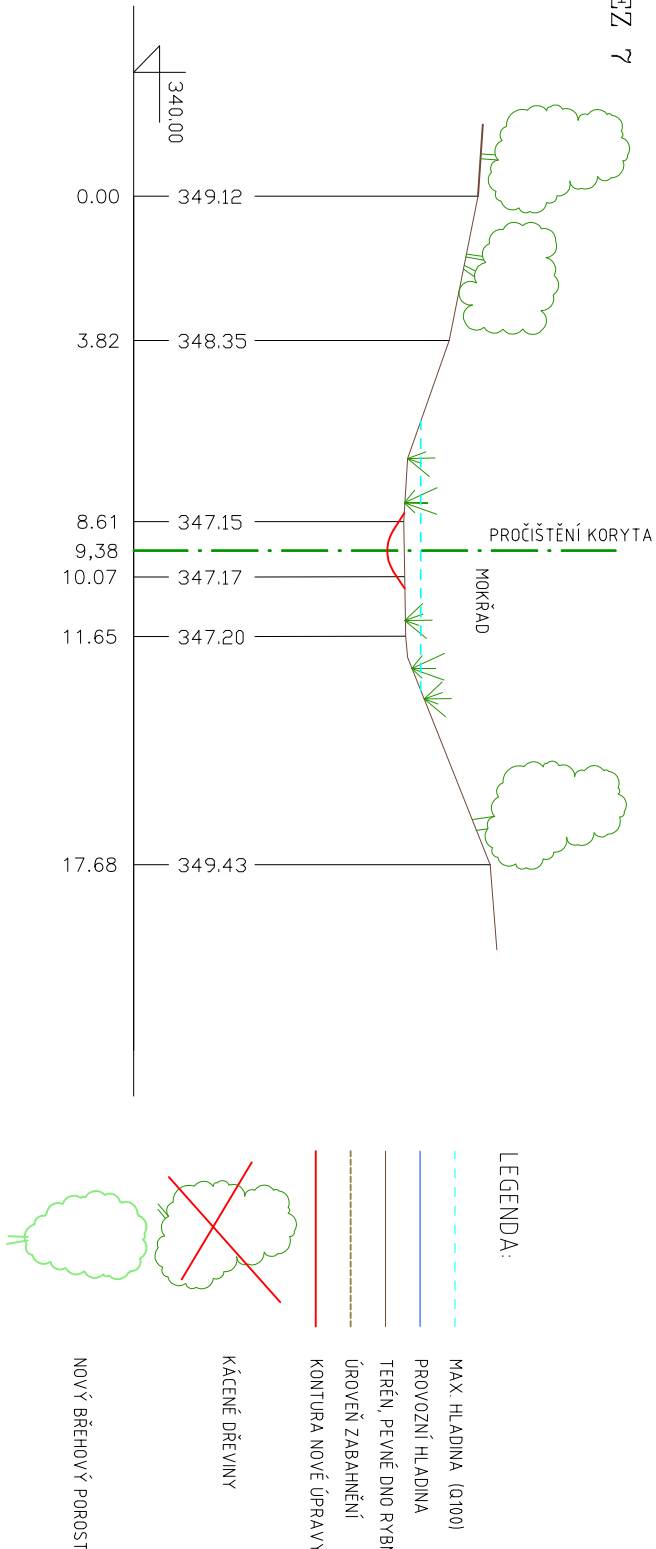

LEGENDA:

- MAX. HLADINA (Q100)
- PROVOZNÍ HLADINA
- TERÉN PŘEČ DNO RYBNÍKA
- ÚROVEŇ ZABAHNĚNÍ
- KONTURA NOVÉ ÚPRAVY BŘEHŮ A DŇA
- KÁČENÉ DŘEVINY
- NOVÝ BŘEHOVÝ POROST

|   |                       |       |           |             |                        |  |  |  |  |
|---|-----------------------|-------|-----------|-------------|------------------------|--|--|--|--|
|  <b>UNICEN s.r.o.</b><br>AFRIČKA 616/16, 160 00 PRAHA 6<br>IČO: 275 94 751, DIČ: CZ27594751<br>www.unicen.cz ; projekce@unicen.cz |                       |       |           |             |                        |  |  |  |  |
| PROJEKTANT   | ZODPOVĚDNÝ PROJEKTANT | OBEC  | ORP       | KRAJ        | Č. VÝKRESU<br><b>4</b> |  |  |  |  |
| Ing. Jiří Zedník, DiSc.   | Ing. Jiří Sovina      | PSÁRY | ČERNOŠICE | STŘEDOČESKÝ |                        |  |  |  |  |
| Ing. Jiří Sovina   |                       |       |           |             |                        |  |  |  |  |
|   |                       |       |           |             |                        |  |  |  |  |
| INVESTOR Obec Psáry<br>Obecní úřad Psáry, Pražská 137, 252 44 Psáry   |                       |       |           |             | Č. VÝKRESU<br><b>4</b> |  |  |  |  |
| NÁZEV STAVBY REKONSTRUKCE RYBNÍKA JUNČÁKU   |                       |       |           |             |                        |  |  |  |  |
| kat. území Dolní Jirčany   |                       |       |           |             | Č. PÁKE<br><b>4</b>    |  |  |  |  |
| ČÁST   |                       |       |           |             |                        |  |  |  |  |
| VÝKRES PŘÍČNÉ ŘEZY   |                       |       |           |             | ZK. ČÍSLO<br>VH 1/08   |  |  |  |  |