



ZÁHOZOVÁ PATKA

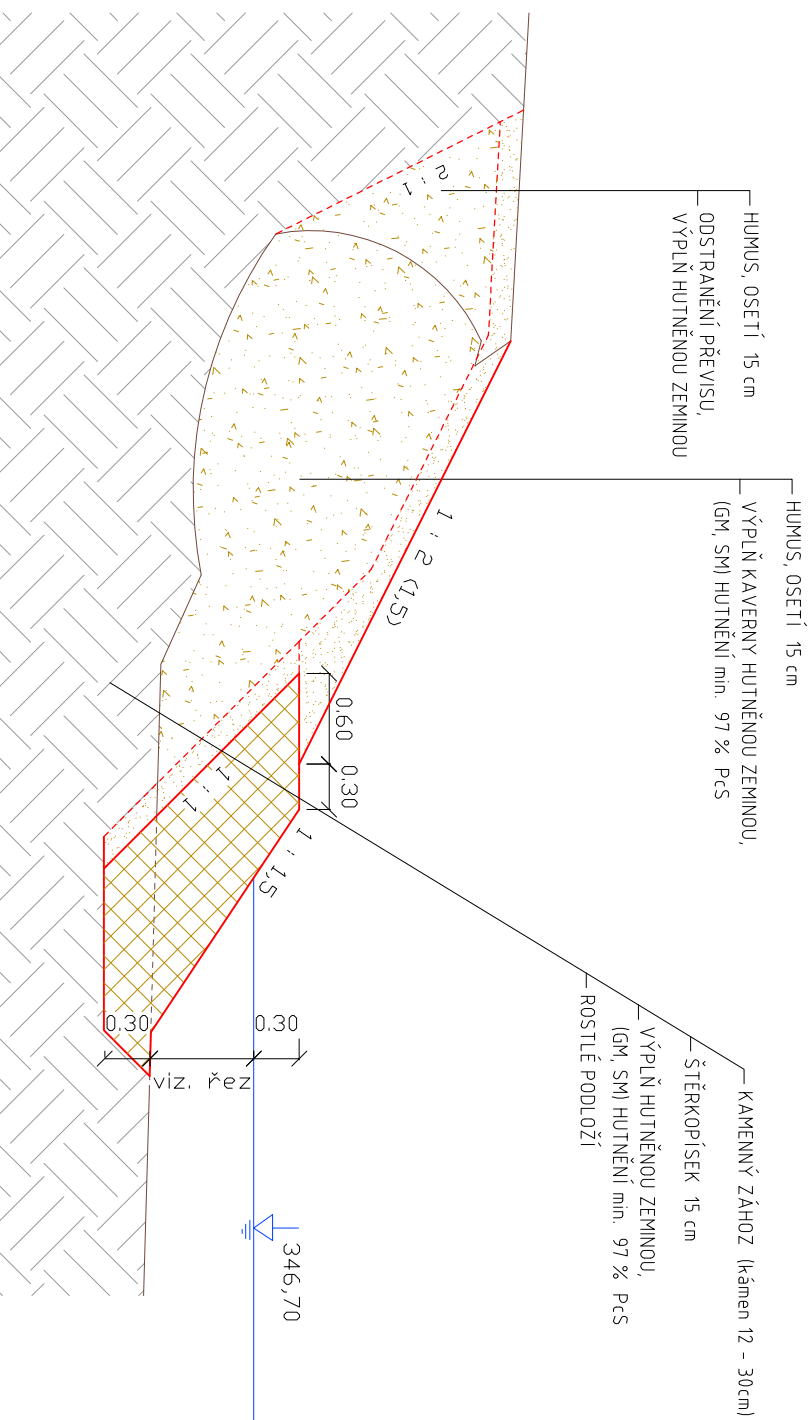

ZÁPLETOVÉ PLŮTKY

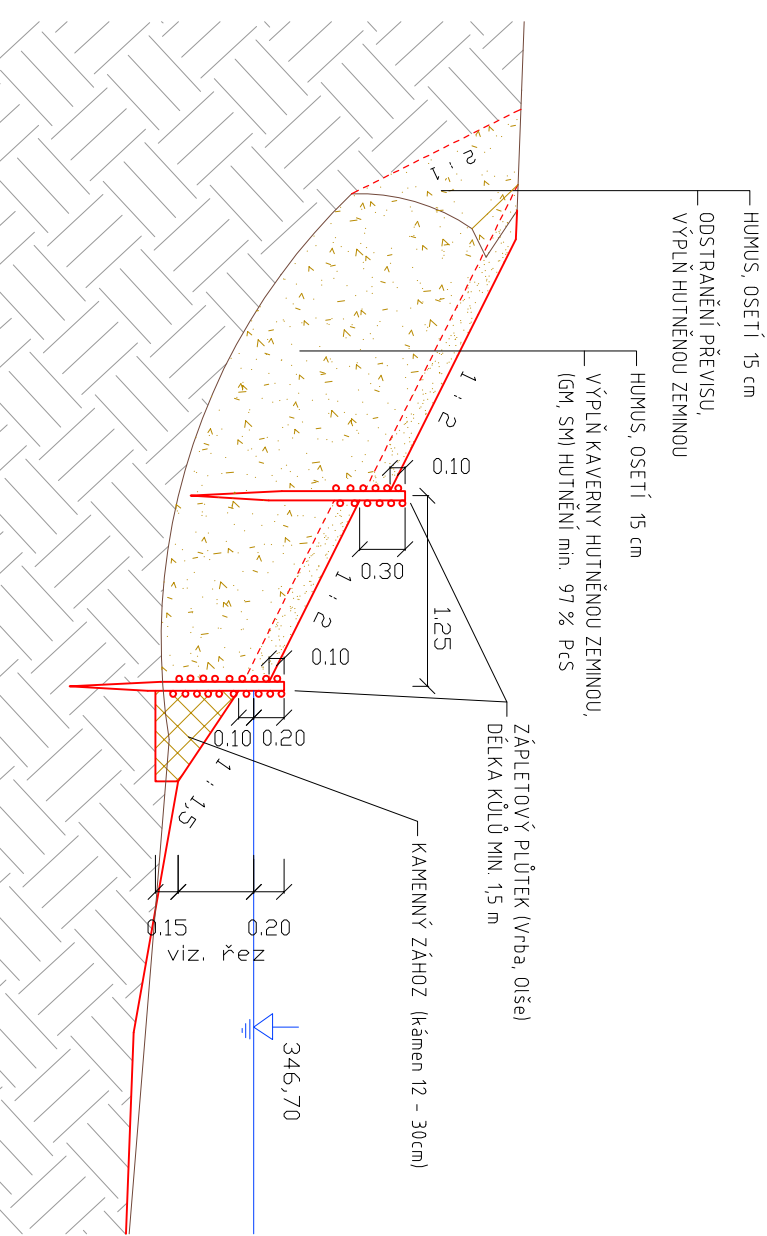

KÓTOVÁNO V METRECH

 UNICEN S.r.o. AFRICA 616/16, 160 00 PRAHA 6 IČO: 275 94 751, DIČ: CZ27594751 www.unicen.cz ; projekce@unicen.cz				
PROJEKTANT	ZODPOVĚDNÝ PROJEKTANT	OBEC	ORP	KRAJ
Ing. Jiří Zezulák, DrSc.	Ing. Jiří Sovina	PSÁRY	ČERNOŠICE	STŘEDOČESKÝ
Ing. Jiří Sovina				
INVESTOR	Obec Psáry Obecní úřad Psáry, Pražská 137, 252 44 Psáry			
NÁZEV STAVBY	REKONSTRUKCE RYBNÍKA JUNČÁKU kat. území Dolní Jirčany			
ČÁST	Č. PARÉ			
YKRES	ZAK. čísl. VH 1/08			