


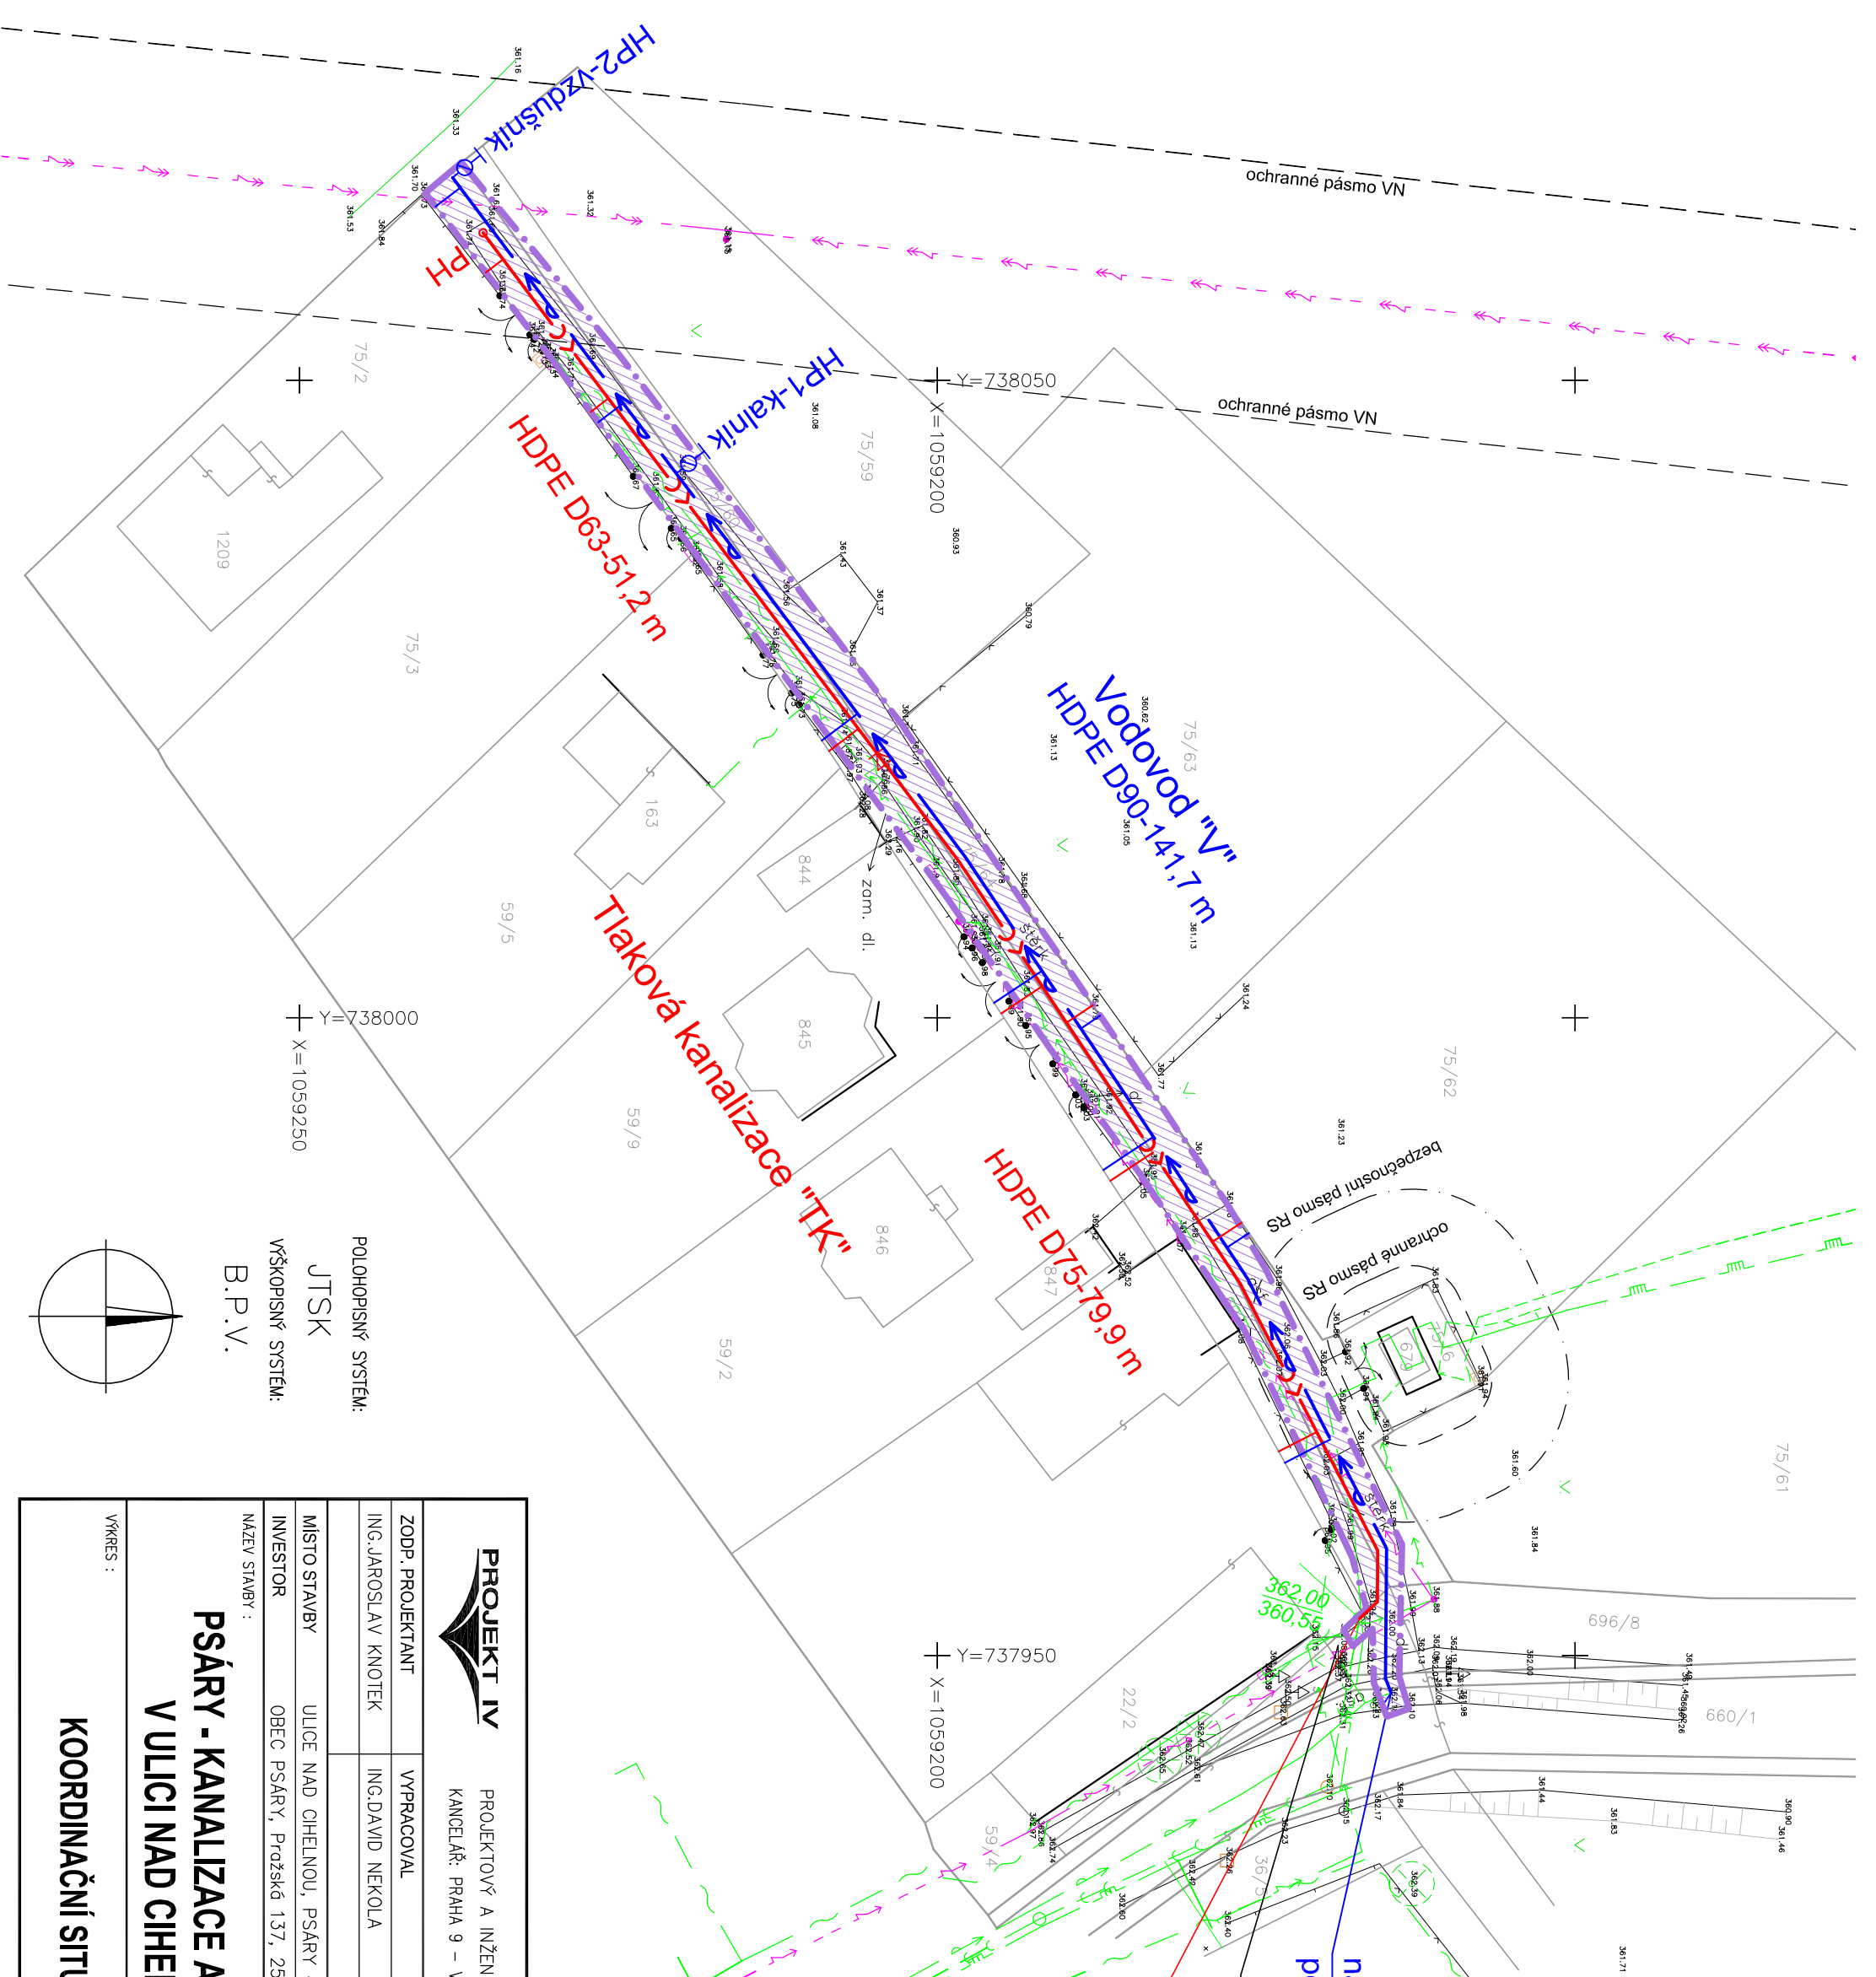


**napojení na stáv.vodovod HDPE D110
pomocí T-kusu + 3xšoupě**
stávající nadzemní hydrant






**napojení na stáv.kanalizaci PVC DN300
, zaústění tlakové stoky do dna stáv.šachty**

LEGENDA – INŽENÝRSKÉ SÍTĚ

NAVROHOVANÉ

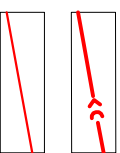

STÁVAJÍCÍ

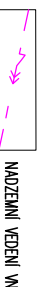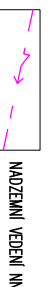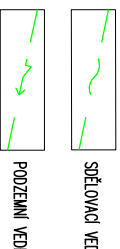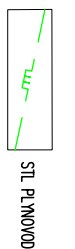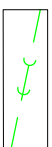


PROJEKTOVÝ A INŽENÝRSKÝ ATELIER, JILEMNICKÁ 707, PRAHA 9–KBELY, 197 00
KANCELÁŘ: PRAHA 9 – VYSOČANY, BASSOVA 98/8, 190 00, TEL.: 222584265, 222591383

ZODP. PROJEKTANT	VYPRACOVAL	KONTROLOVAL	HLAVNÍ INŽENÝR PROJEKTU : ING. JAROSLAV KNOTEK	
ING. JAROSLAV KNOTEK	ING. DAVID NEKOLA	ING. JAROSLAV KNOTEK		
MÍSTO STAVBY	ULICE NAD CIHELNOU, PSÁRY – DOLNÍ JIRČANY			
INVESTOR	OBEC PSÁRY, Prožská 137, 252 44 Psáry			
NÁZEV STAVBY :				

PSÁRY - KANALIZACE A VODOVOD V ULICI NAD CIHELNOU		STUPEŇ PD	DSP
		ČÍSLO ZAKÁZKY	108/14
		DATUM DOKONČENÍ	03/2014
		MĚŘÍTKO	1:500
VÝKRES :		ČÍSLO VÝKRESU	

KOORDINAČNÍ SITUACE

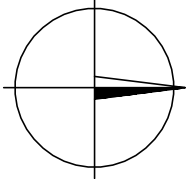

POLHOPIŠNÝ SYSTÉM:
JTSK
VÝŠKOPISNÝ SYSTÉM:
B.P.V.

