


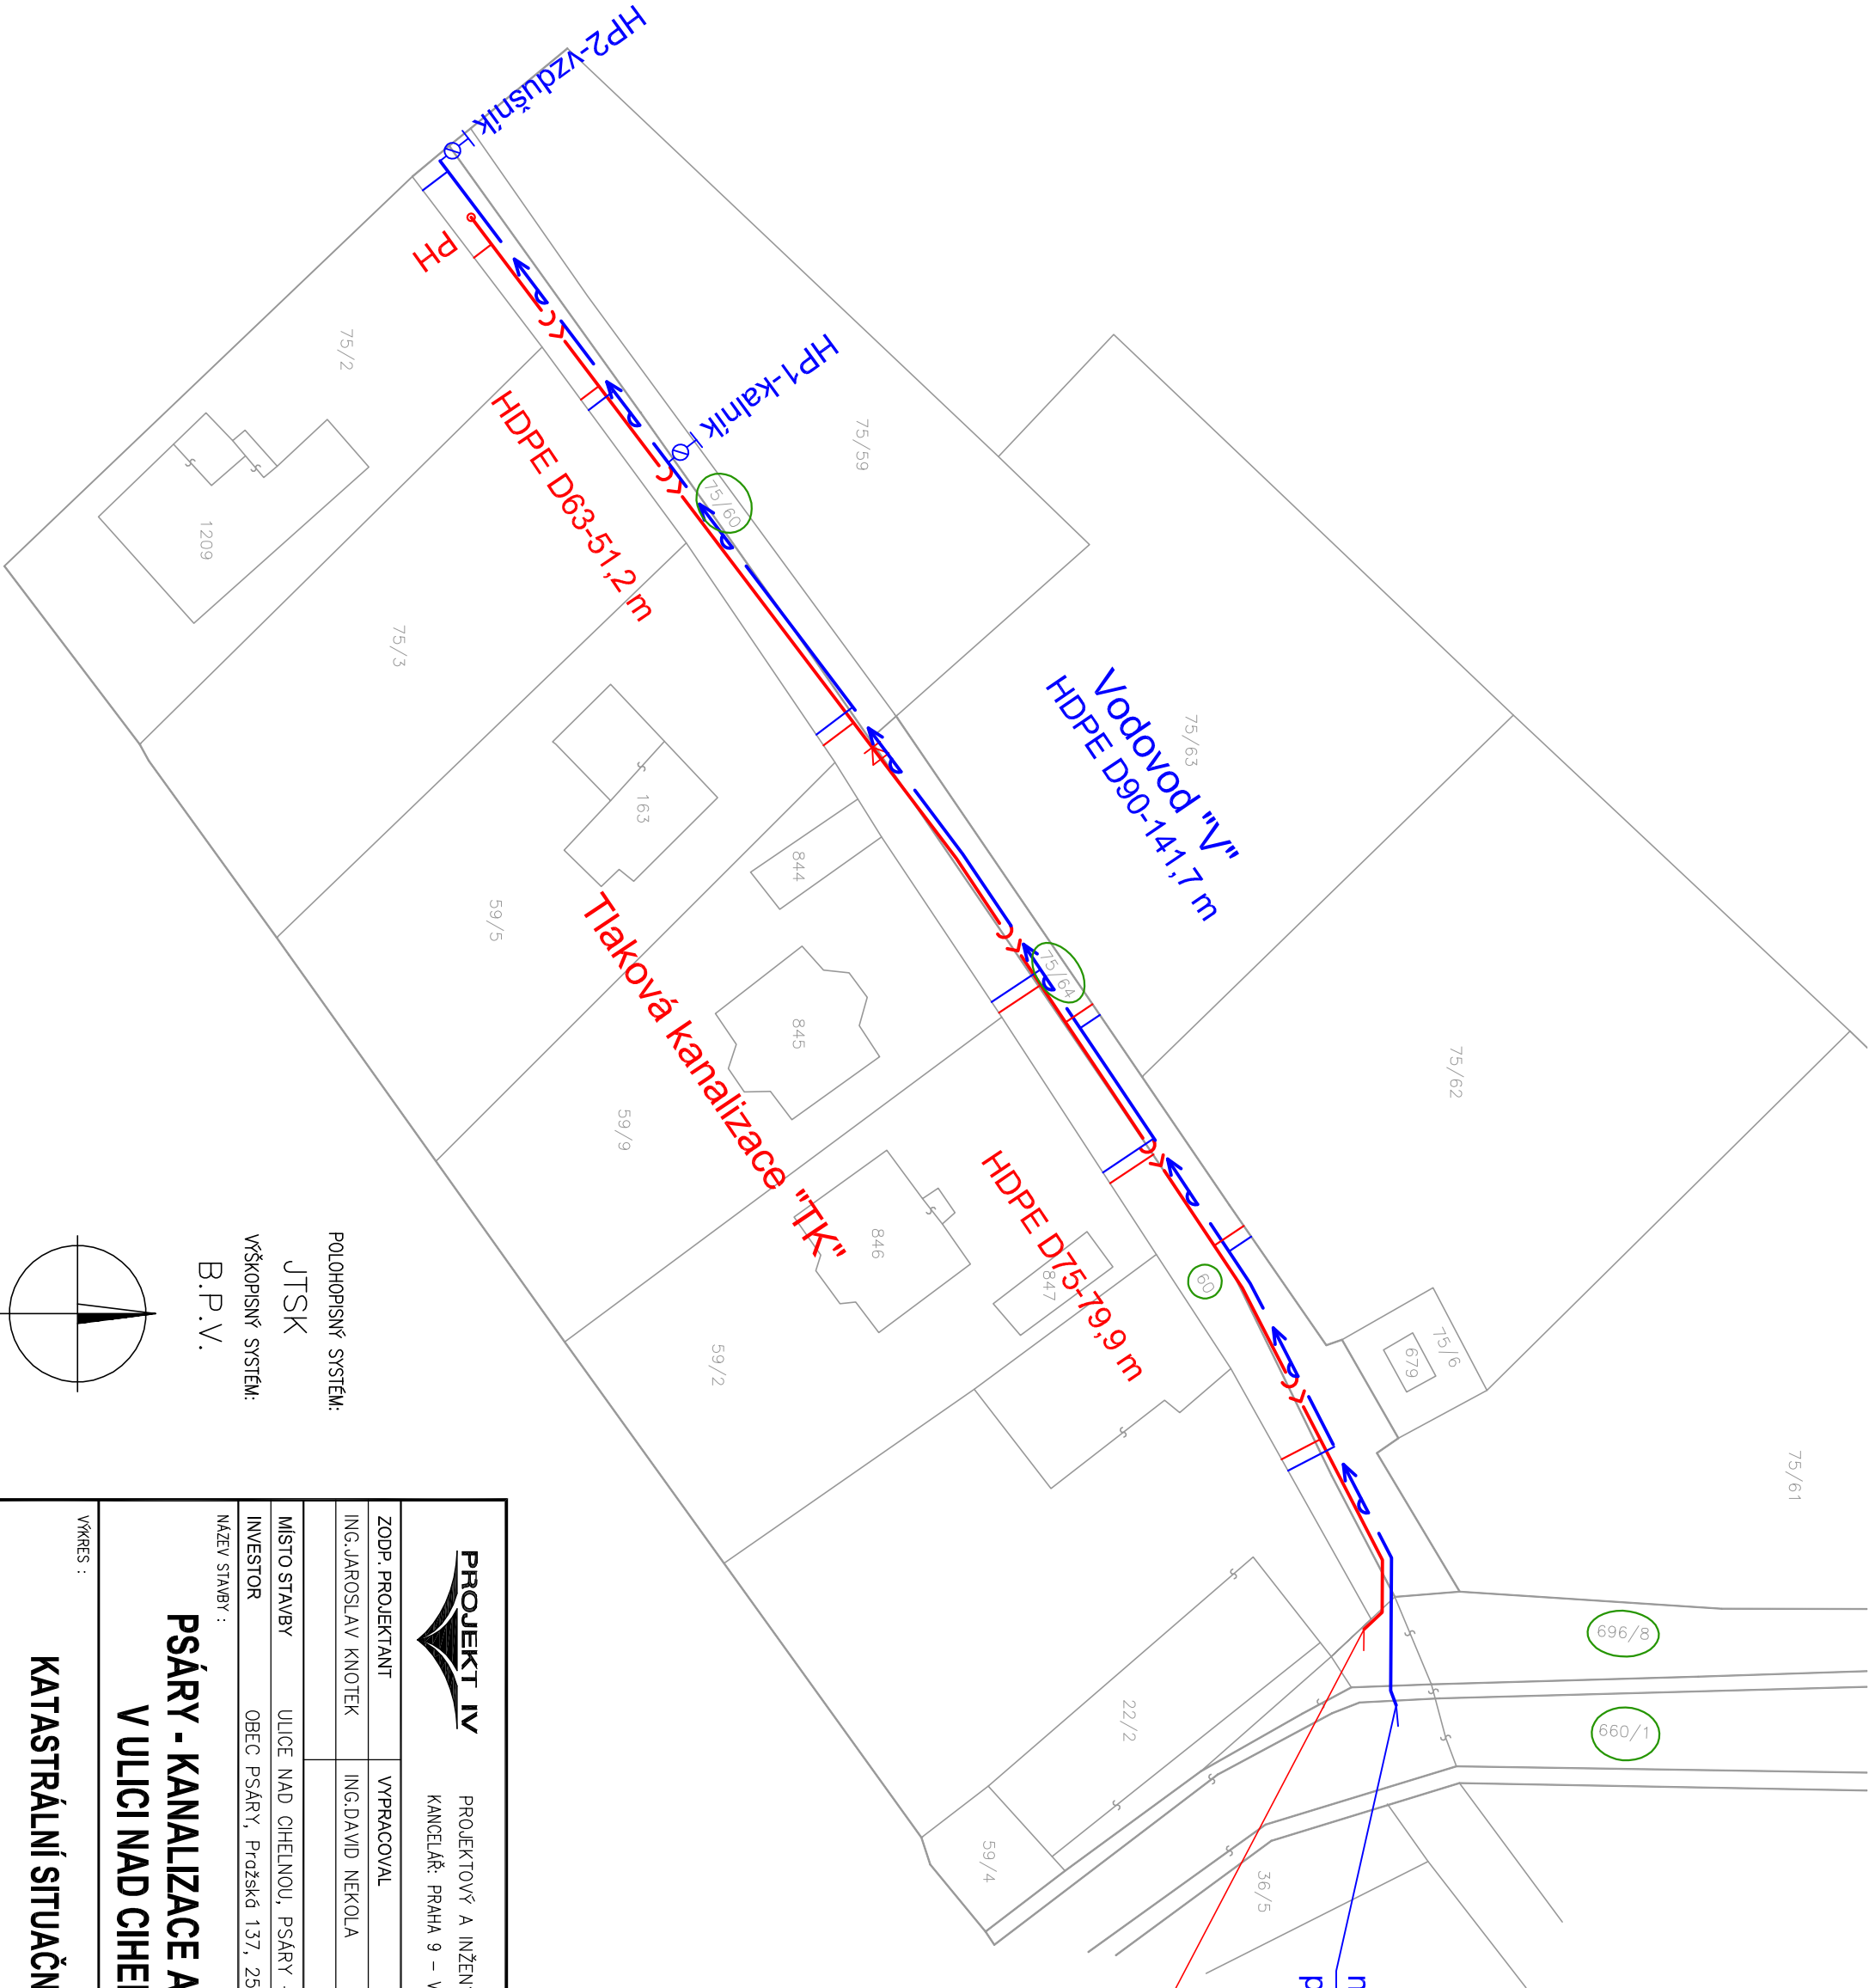

napojení na stáv.vodovod HDPE D110 pomocí T-kusu + 3xšoupě

napojení na stáv.kanalizaci PVC DN300, zaústění tlakové stoky do dna stáv.šachty

660/1 DOTČENÝ POZEMEK KN STAVBOU

PROPLACOVACÍ SOUPRAVA

- VODOVODNÍ ŘÁD
- VODOVODNÍ PŘÍPOJKA
- PODZEMNÍ HYDRANT
- TLAKOVÁ SPLAŠKOVÁ KANALIZACE
- ODBOČNÝ ŘÁD TLAKOVÉ KANALIZACE
- H

PROJEKT IV PROJEKTOVÝ A INŽENÝRSKÝ ATELIER, JILEMNICKÁ 707, PRAHA 9–KBELÝ, 197 00 KANCELÁŘ: PRAHA 9 – VISOČANY, BASSOVA 98/8, 190 00, TEL.: 222584265, 222591383				ZODP. PROJEKTANT		VYPRACOVAL		KONTROLOVAL		
ING. JAROSLAV KNOTEK		ING. DAVID NEKOLA		ING. JAROSLAV KNOTEK		HLAVNÍ INŽENÝR PROJEKTU : ING. JAROSLAV KNOTEK				
MÍSTO STAVBY		ULICE NAD CIHELNOU, PSÁRY – DOLNÍ JIRČANY								
INVESTOR		OBEC PSÁRY, Prožská 137, 252 44 Psáry								
NÁZEV STAVBY :										
PSÁRY - KANALIZACE A VODOVOD V ULICI NAD CIHELNOU							STUPEŇ PD		DSP	
							ČÍSLO ZAKÁZKY		108 / 14	
							DATUM DOKONČENÍ		03 / 2014	
							MĚŘÍTKO		1: 500	
							ČÍSLO VÝKRESU			
VÝKRES :							C.4.			
KATASTRÁLNÍ SITUAČNÍ VÝKRES										