


VZOROVÝ ŘEZ ULOŽENÍ POTRUBÍ

TLAKOVÉ KANALIZACE V SOUBĚHU S VODOVODEM

M 1:20

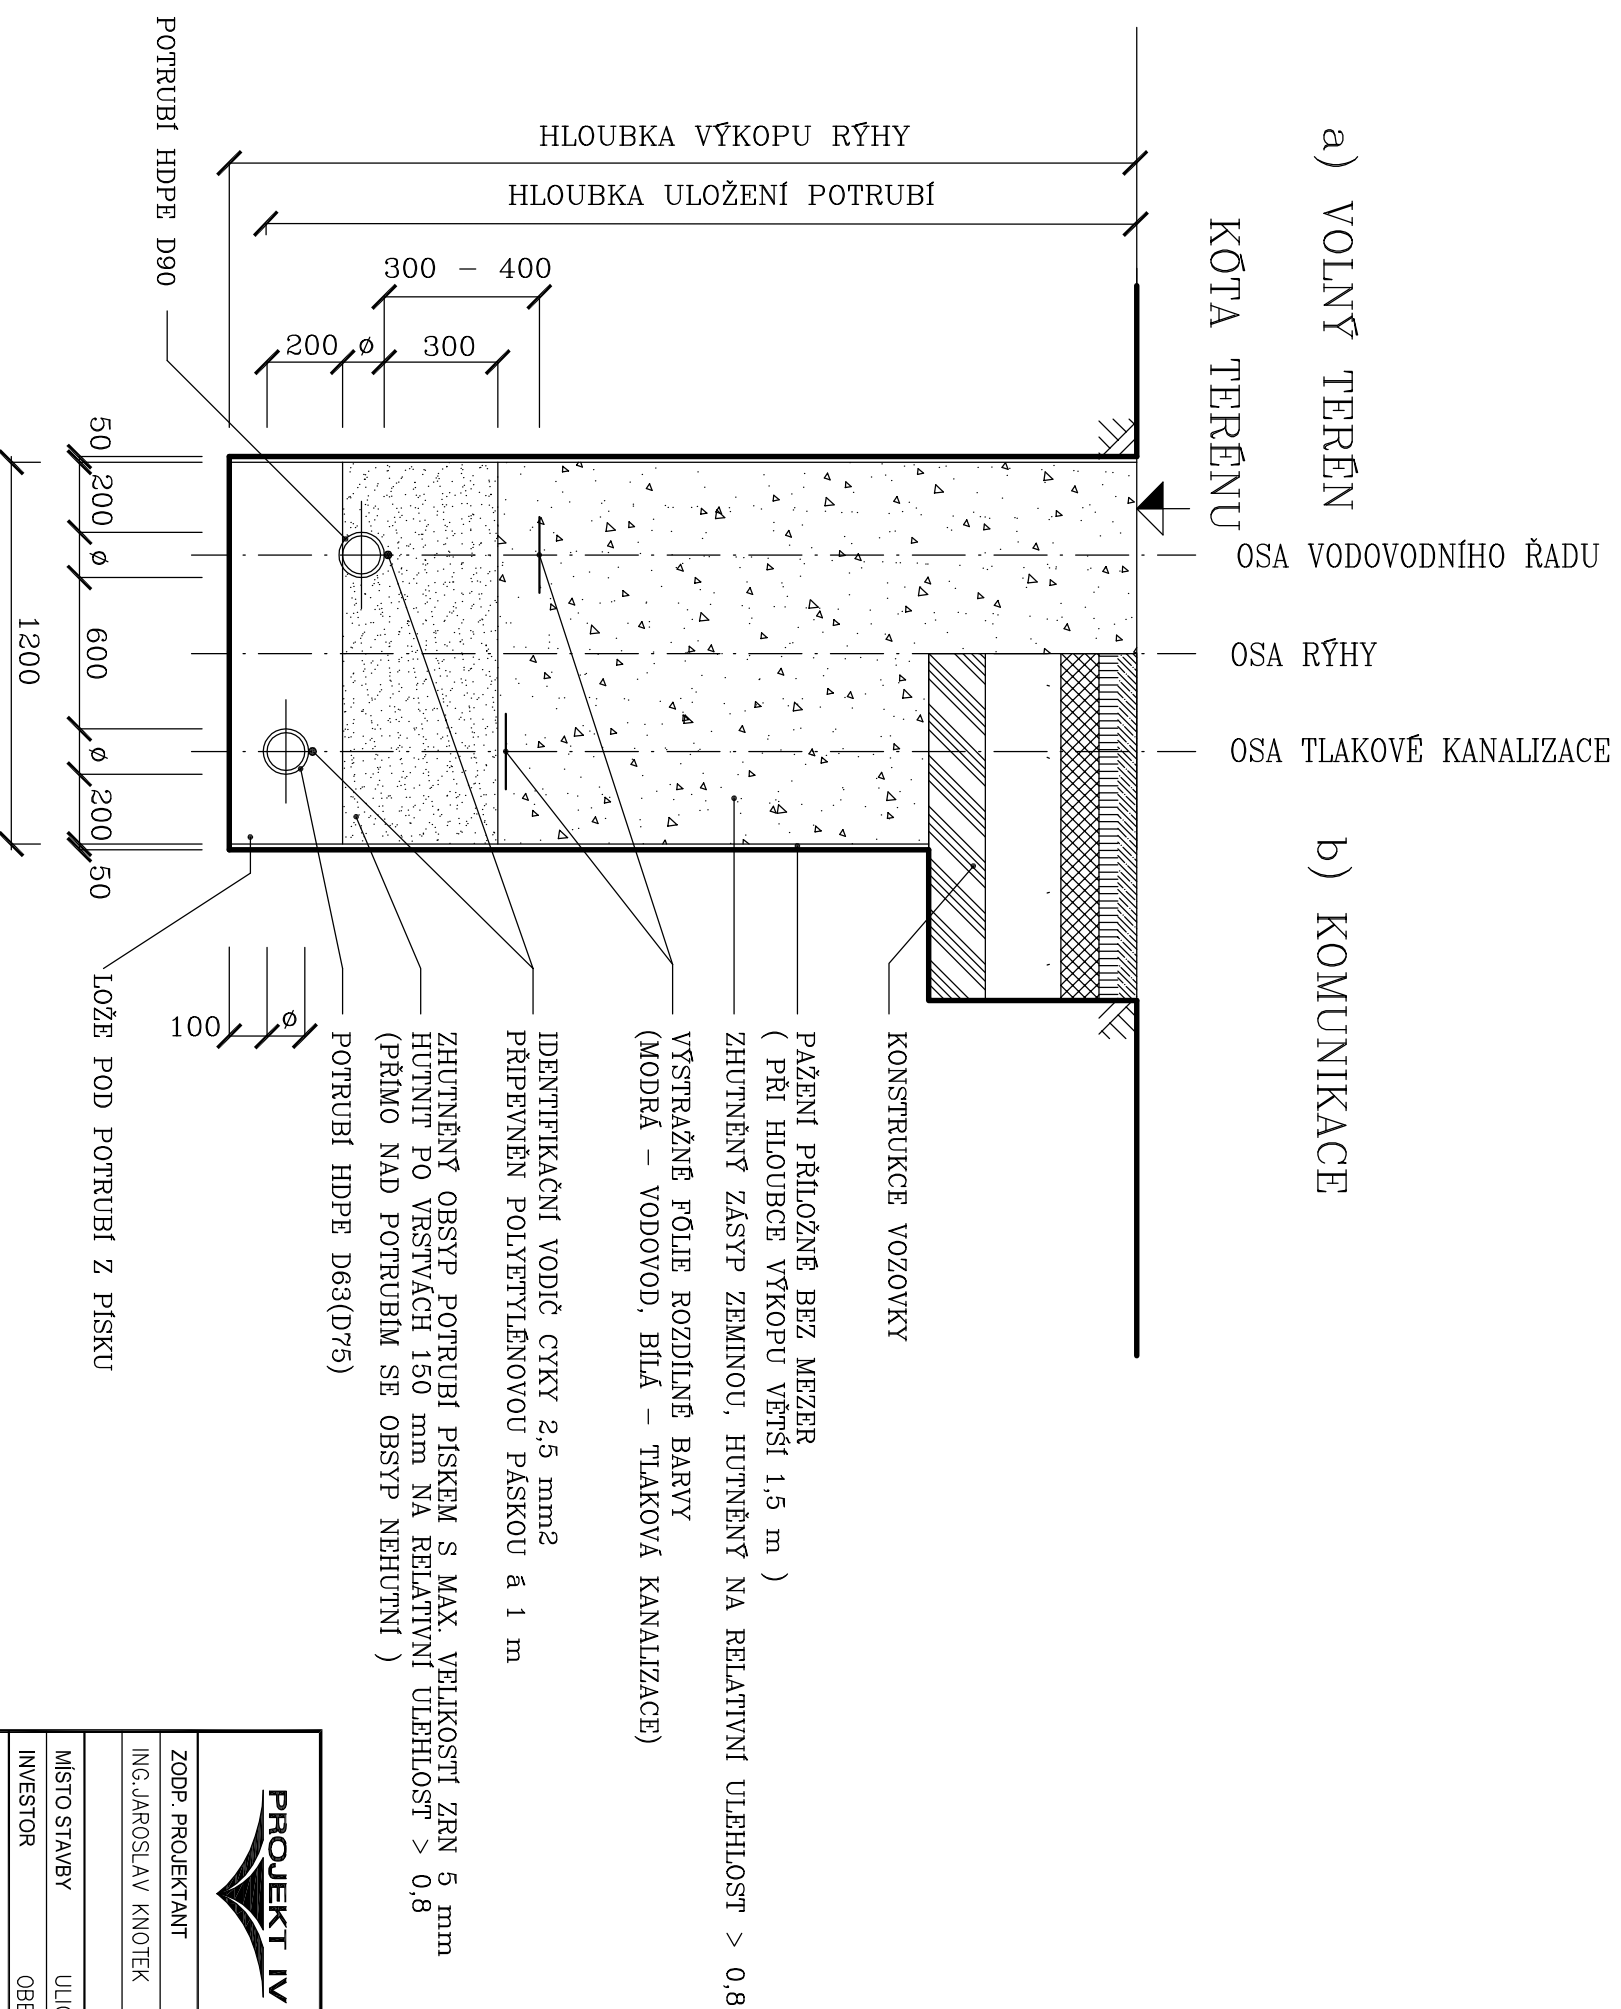

PROJEKTOVÝ A INŽENÝRSKÝ ATELIER, JILEMNICKÁ 707, PRAHA 9-KBELY, 197 00
KANCELÁŘ: PRAHA 9 - VISOČANY, BASSOVA 98/8, 190 00, TEL.: 222584265, 222591383

ZODP. PROJEKTANT	VYPRACOVAL	KONTROLOVAL	HLAVNÍ INŽENÝR PROJEKTU : ING. JAROSLAV KNOTEK
ING. JAROSLAV KNOTEK	ING. DAVID NEKOLA	ING. JAROSLAV KNOTEK	
MÍSTO STAVBY	ULICE NAD CIHELNOU, PSÁRY - DOLNÍ JIRČANY		
INVESTOR	OBEC PSÁRY, Pražská 137, 252 44 Psáry		
NÁZEV STAVBY :	STUPĚŇ PD DSP		

PSÁRY - KANALIZACE A VODOVOD V ULICI NAD CIHELNOU

VÝKRES :	ČÍSLO VÝKRESU
SO 02 VODOVOD	D.1.1.4.
VZOROVÝ PŘÍČNÝ ŘEZ	

ČÍSLO ZAKÁZKY 108/14

DATUM DOKONČENÍ 03/2014

MĚŘÍTKO 1:20