


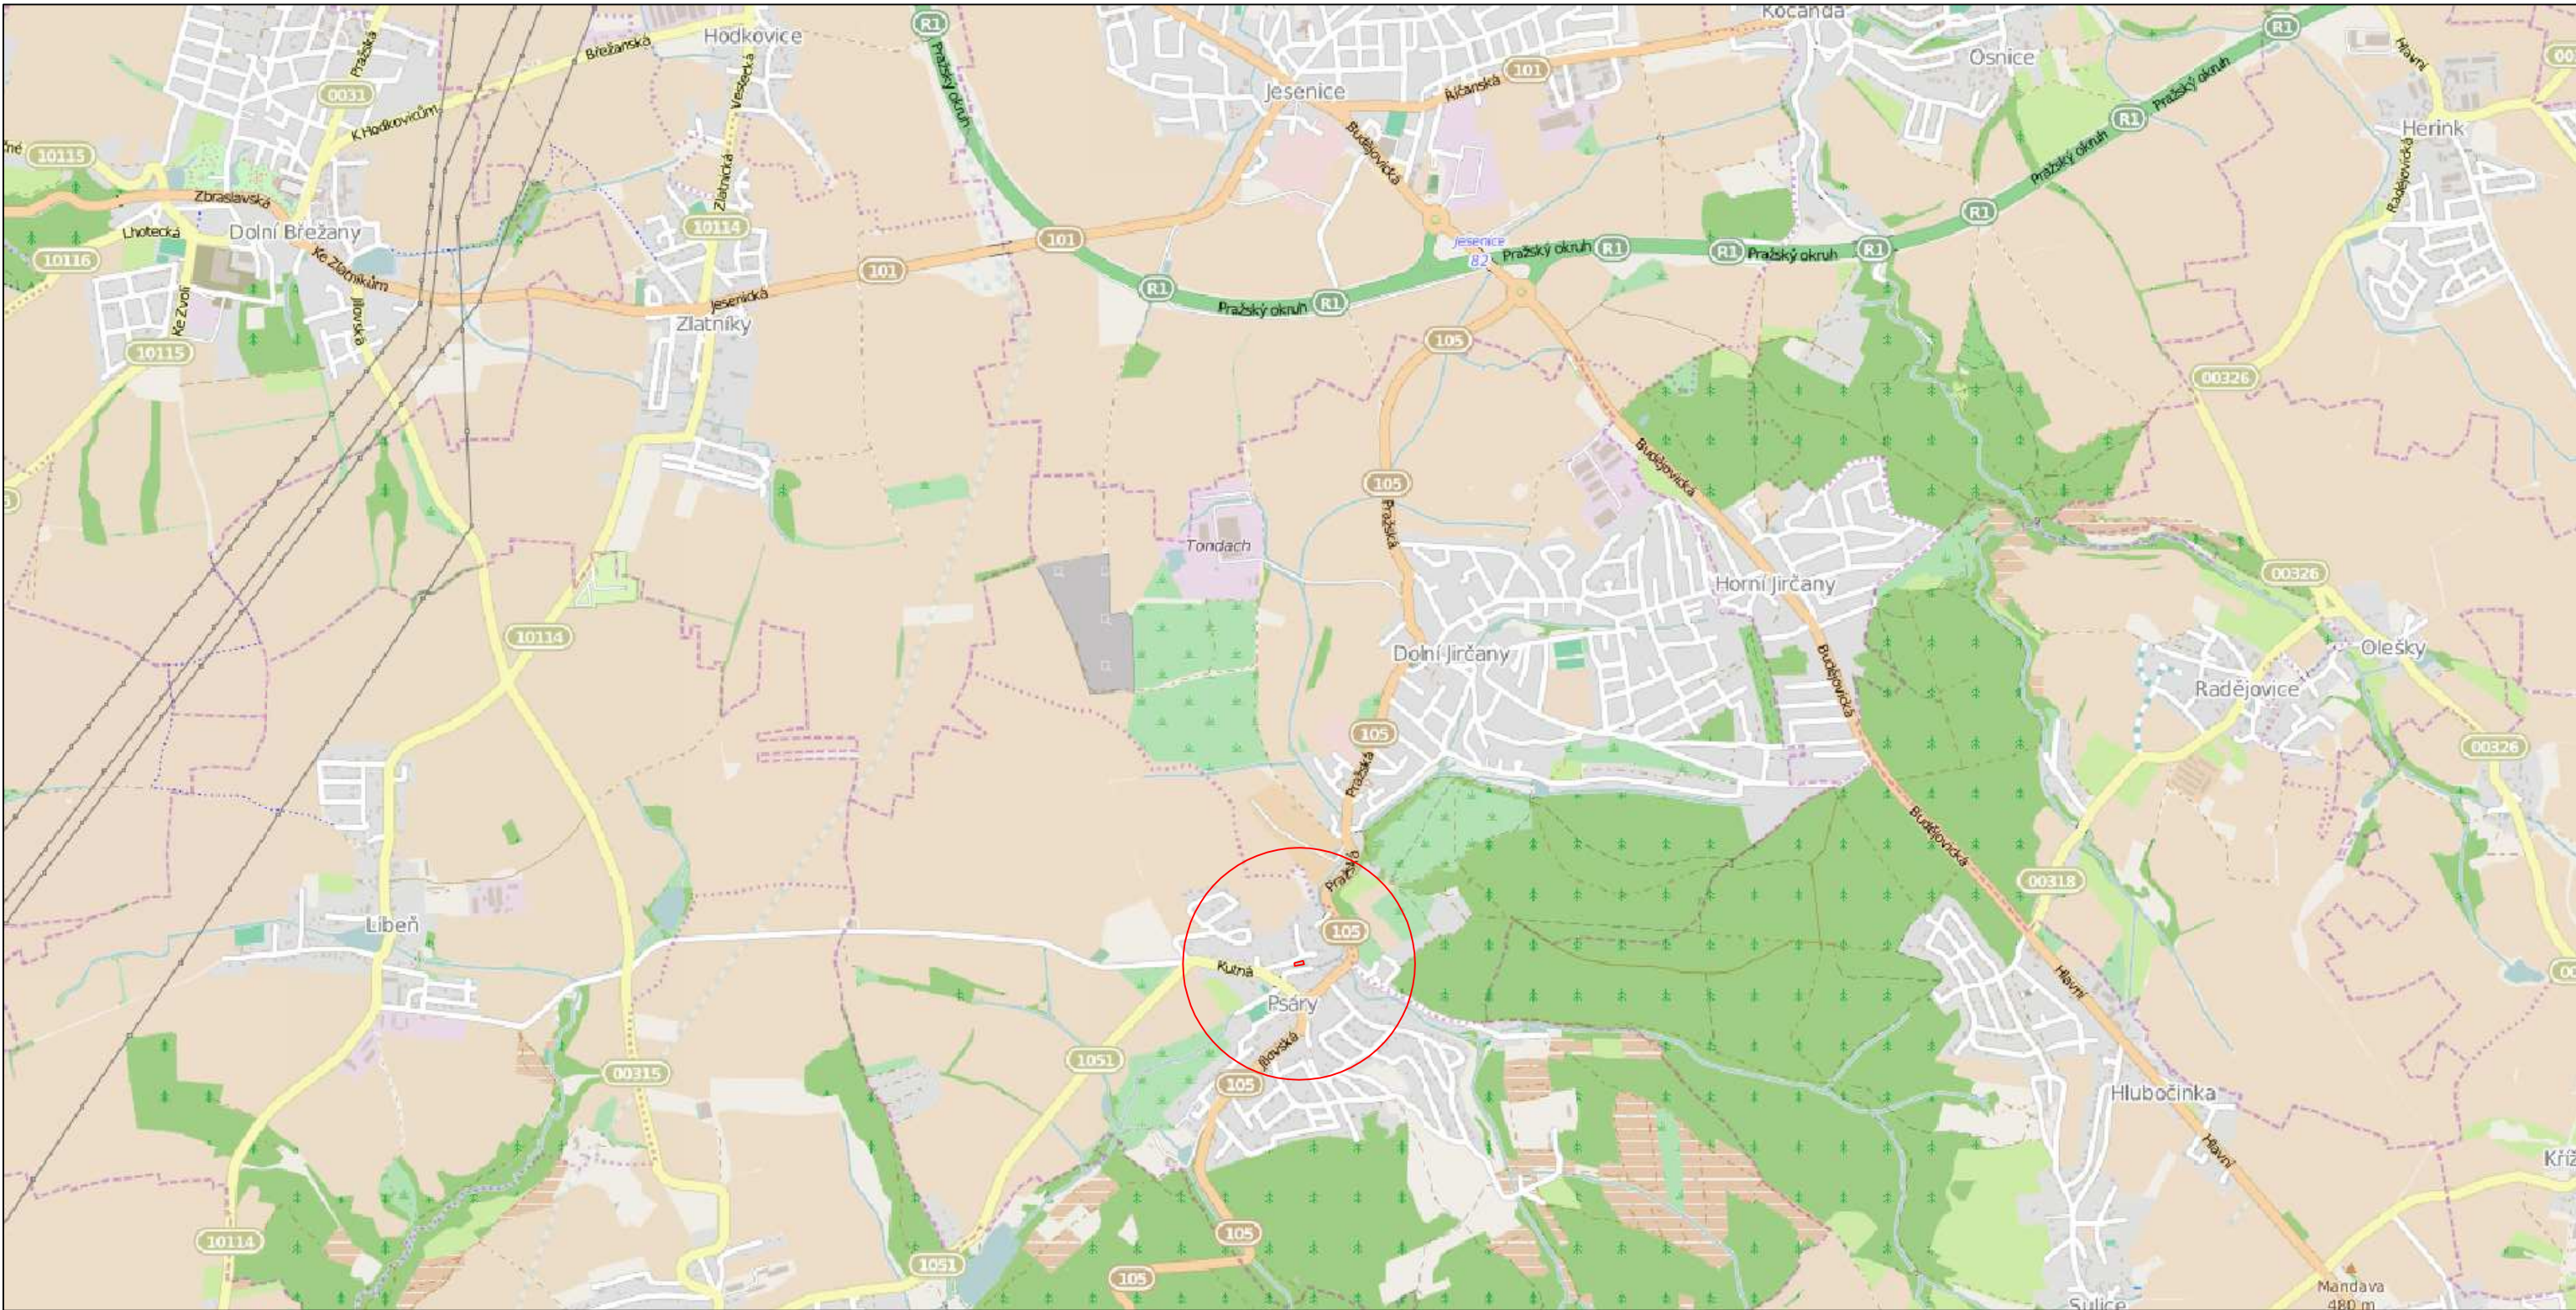

VYPRACOVAL	ZODPOVĚDNÝ PROJEKTANT	OBEC	STAVEBNÍ ÚŘAD	KRAJ	SOVINAPROJEKTOVÁ KANCELÁŘ  Ing. Jiří Sovina, Ph.D., aut. inženýr Za Potokem 246, 252 17 Tachlovice IČ: 448 80 448, sovina@4dprostor.cz		
Ing. J. Sovina, Ph.D.	Ing. J. Sovina, Ph.D.	Psáry	MÚ Jesenice	STŘEDOĚSKÝ			
			MÚ Černošice				
INVESTOR	Obec PSÁRY Pražská 137, 252 44 Psáry				DATUM	07/2015	Č. PARÉ
NÁZEV STAVBY	Rekonstrukce výpustního objektu MVN Nádržka na pozemcích 140/2,3 v k.ú. Psáry				MĚŘITKO	1 : 50000	
					PROFESE	VH	
					STUPEŇ	SP	
					FORMÁT	2 A4	
VÝKRES	SITUACE ŠIRŠÍCH VZTAHŮ				ZAK. ČÍSLO	KST 02	Č VÝKRESU
							C.1.