


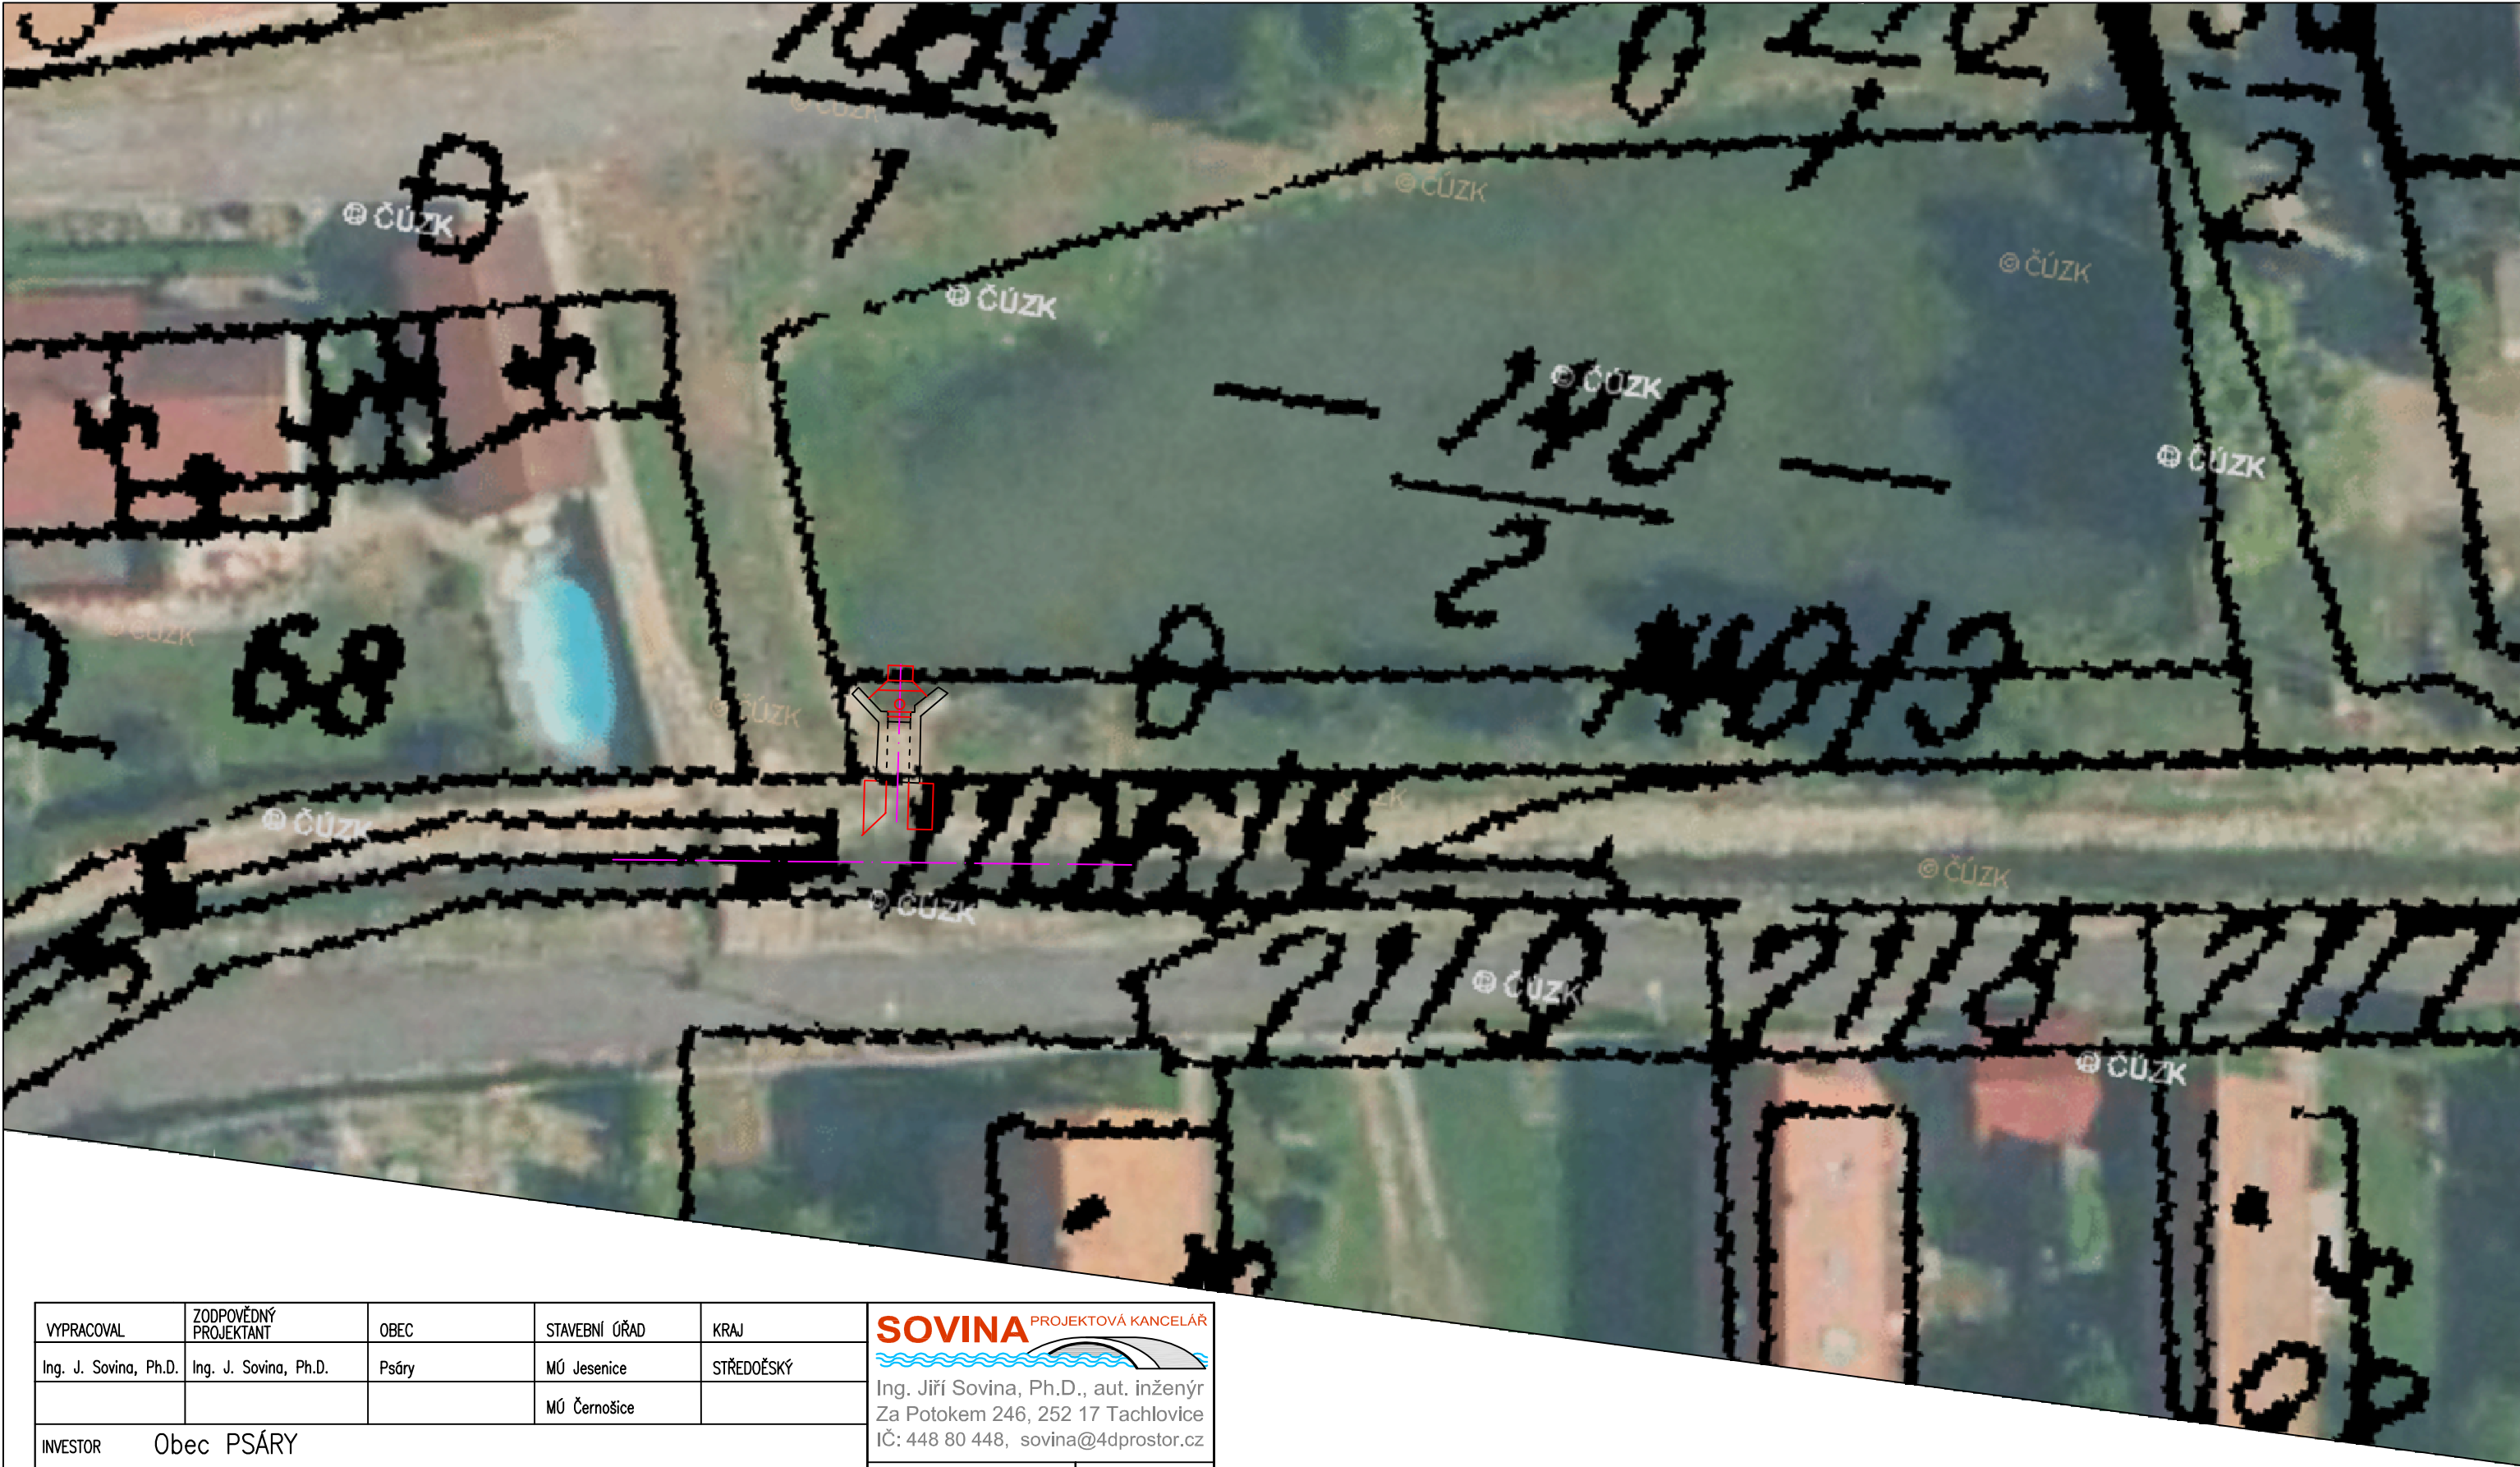

VYPRACOVAL	ZODPOVĚDNÝ PROJEKTANT	OBEC	STAVEBNÍ ÚŘAD	KRAJ	SOVINA PROJEKTOVÁ KANCELÁŘ Ing. Jiří Sovina, Ph.D., aut. inženýr Za Potokem 246, 252 17 Tachlovice IČ: 448 80 448, sovina@4dprostor.cz	
Ing. J. Sovina, Ph.D.	Ing. J. Sovina, Ph.D.	Psáry	MÚ Jesenice	STŘEDOĚSKÝ		
			MÚ Černošice		DATUM	07/2015
INVESTOR Obec PSÁRY Pražská 137, 252 44 Psáry					Č. PARÉ	
					MĚŘITKO	1 : 250
NÁZEV STAVBY Rekonstrukce výpustního objektu MVN Nádržka na pozemcích 140/2,3 v k.ú. Psáry					PROFESE	VH
					STUPEŇ	SP
					FORMÁT	2 A4
VÝKRES CELKOVÁ SITUACE					ZAK. ČÍSLO	KST 02
						C.2.