
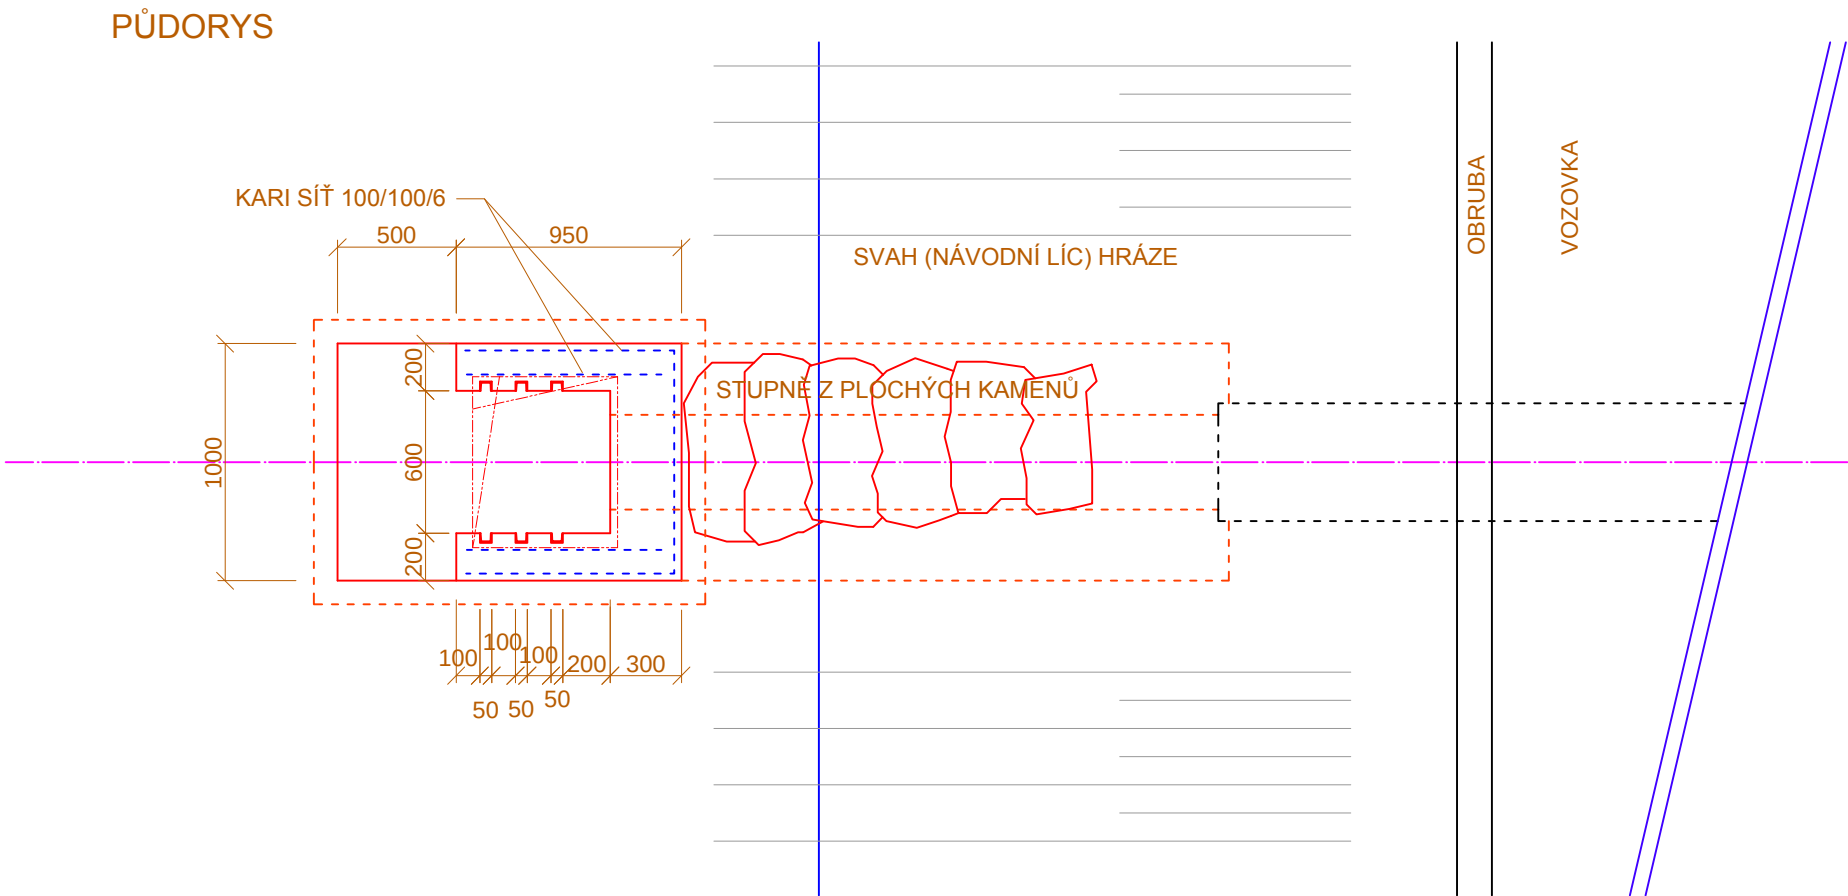
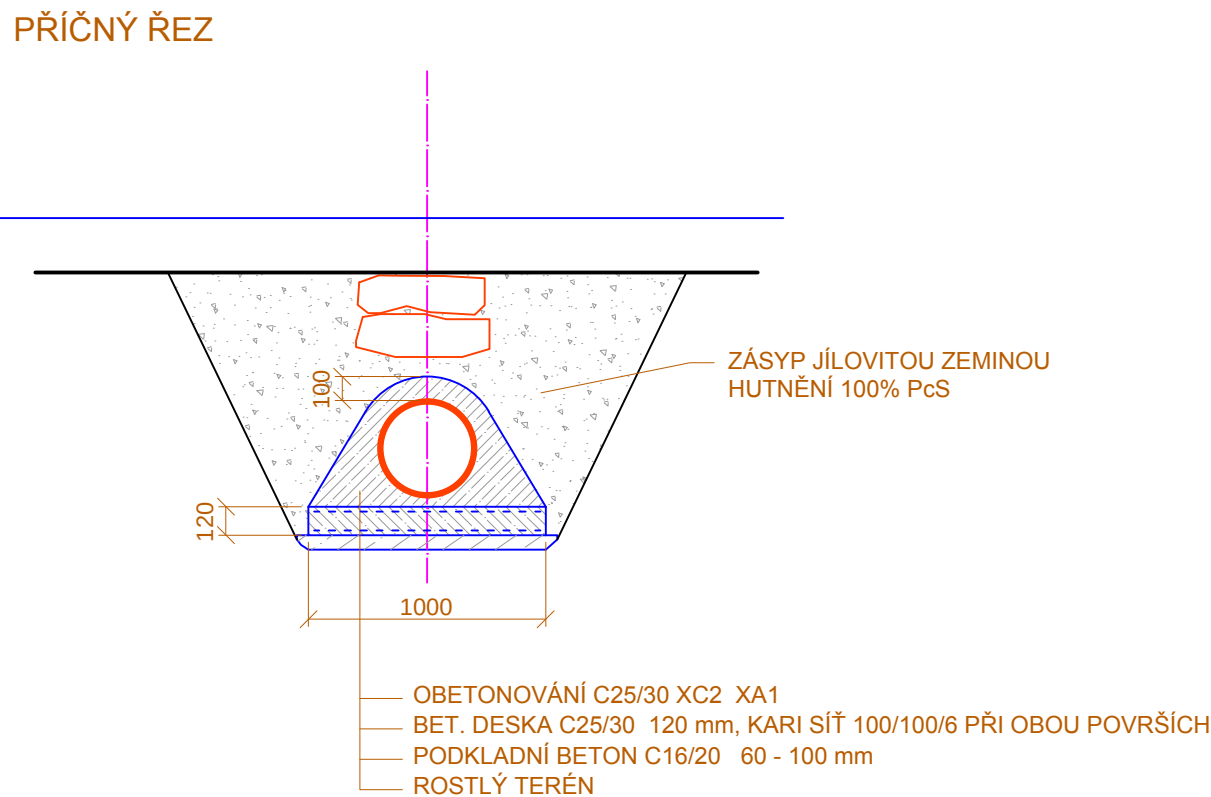


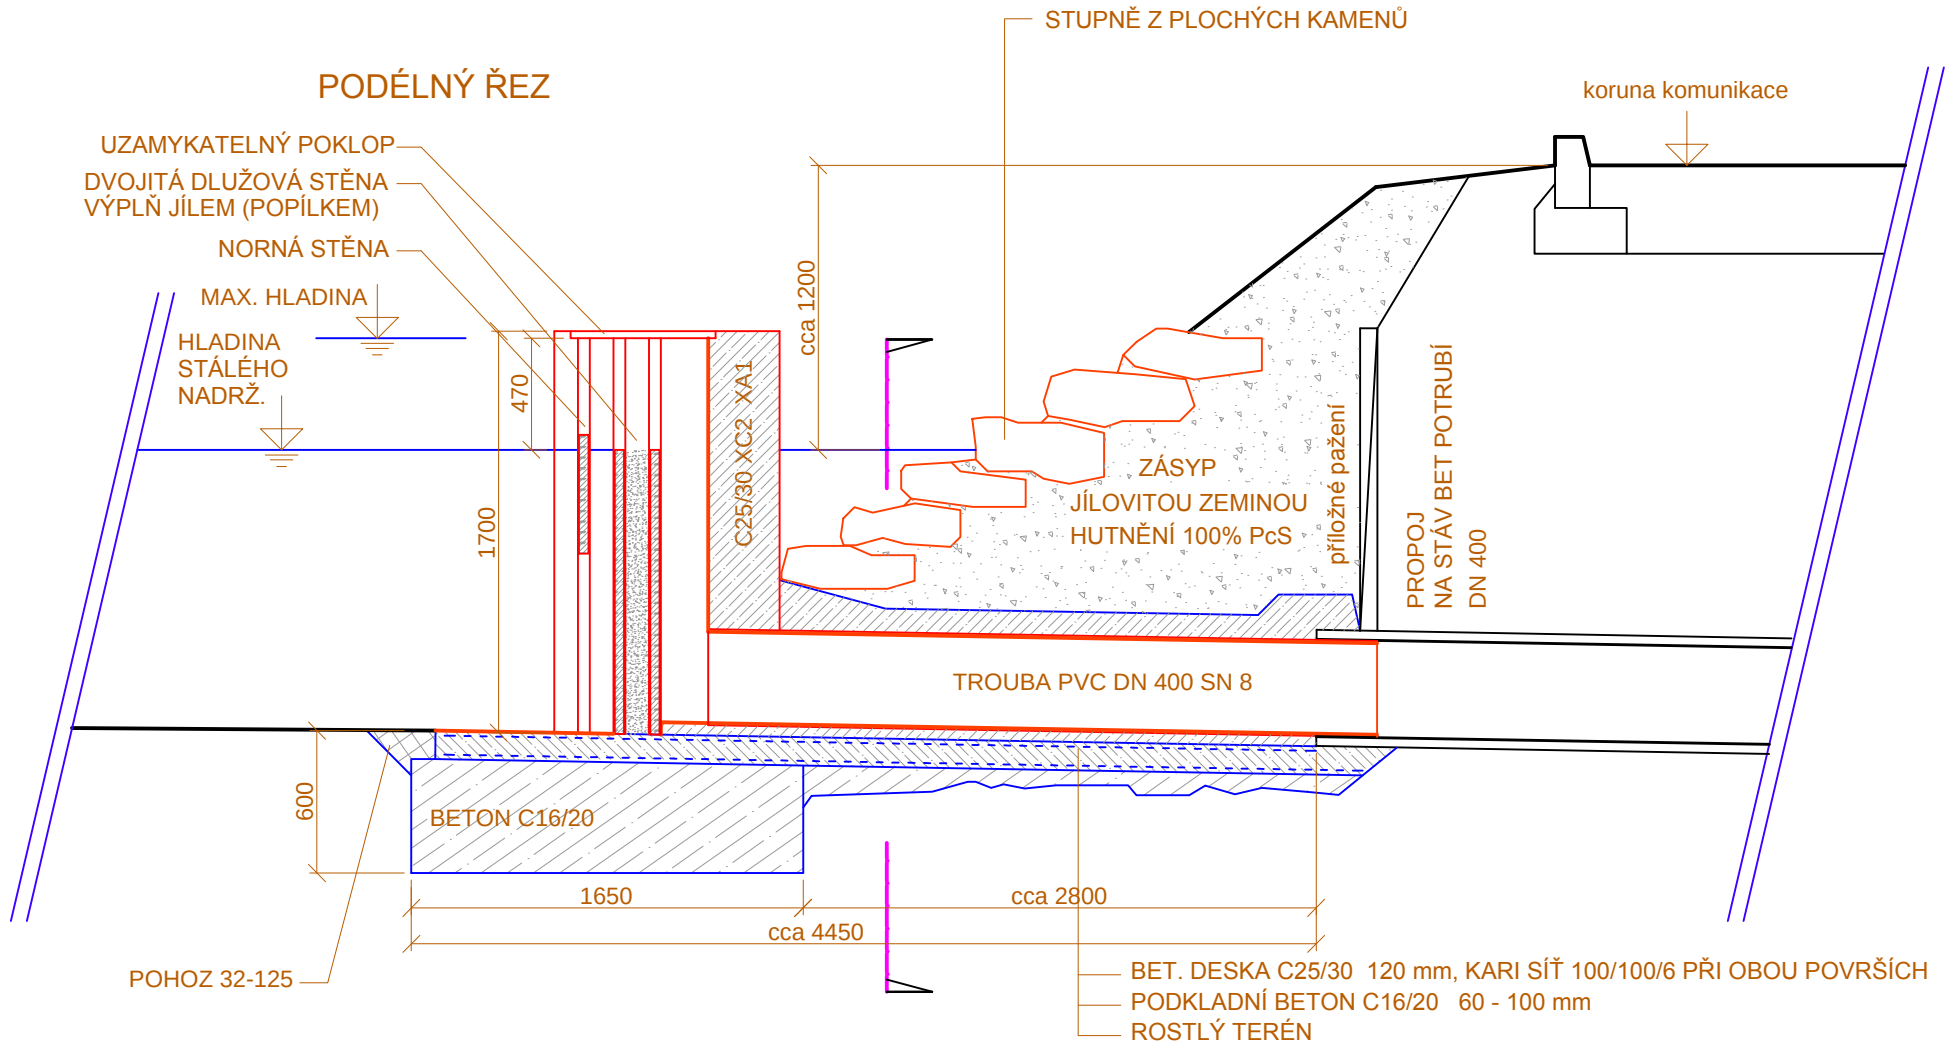

VYPRACOVAL	ZODPOVĚDNÝ PROJEKTANT	OBECE	STAVEBNÍ ÚŘAD	KRAJ	SOVINA PROJEKTOVÁ KANCELÁŘ Ing. Jiří Sovina, Ph.D., aut. inženýr Za Potokem 246, 252 17 Tachlovice IČ: 448 80 448, sovina@4dprostor.cz	
Ing. J. Sovina, Ph.D.	Ing. J. Sovina, Ph.D.	Psáry	MÚ Jesenice	STŘEDOČESKÝ		
INVESTOR Obec PSÁRY Pražská 137, 252 44 Psáry					DATUM 02/2016	Č. PARÉ
NÁZEV STAVBY Rekonstrukce výpustního objektu MVN Rybníček na pozemku 374 v k.ú. Dolní Jirčany					MĚŘITKO 1 : 50	
					PROFESE VH	
VÝKRES PŮDORYS A ŘEZY					STUPEŇ SP	Č. VÝKRESU
					FORMÁT 3 A4	
					ZAK. ČÍSLO KST 02	D.1.