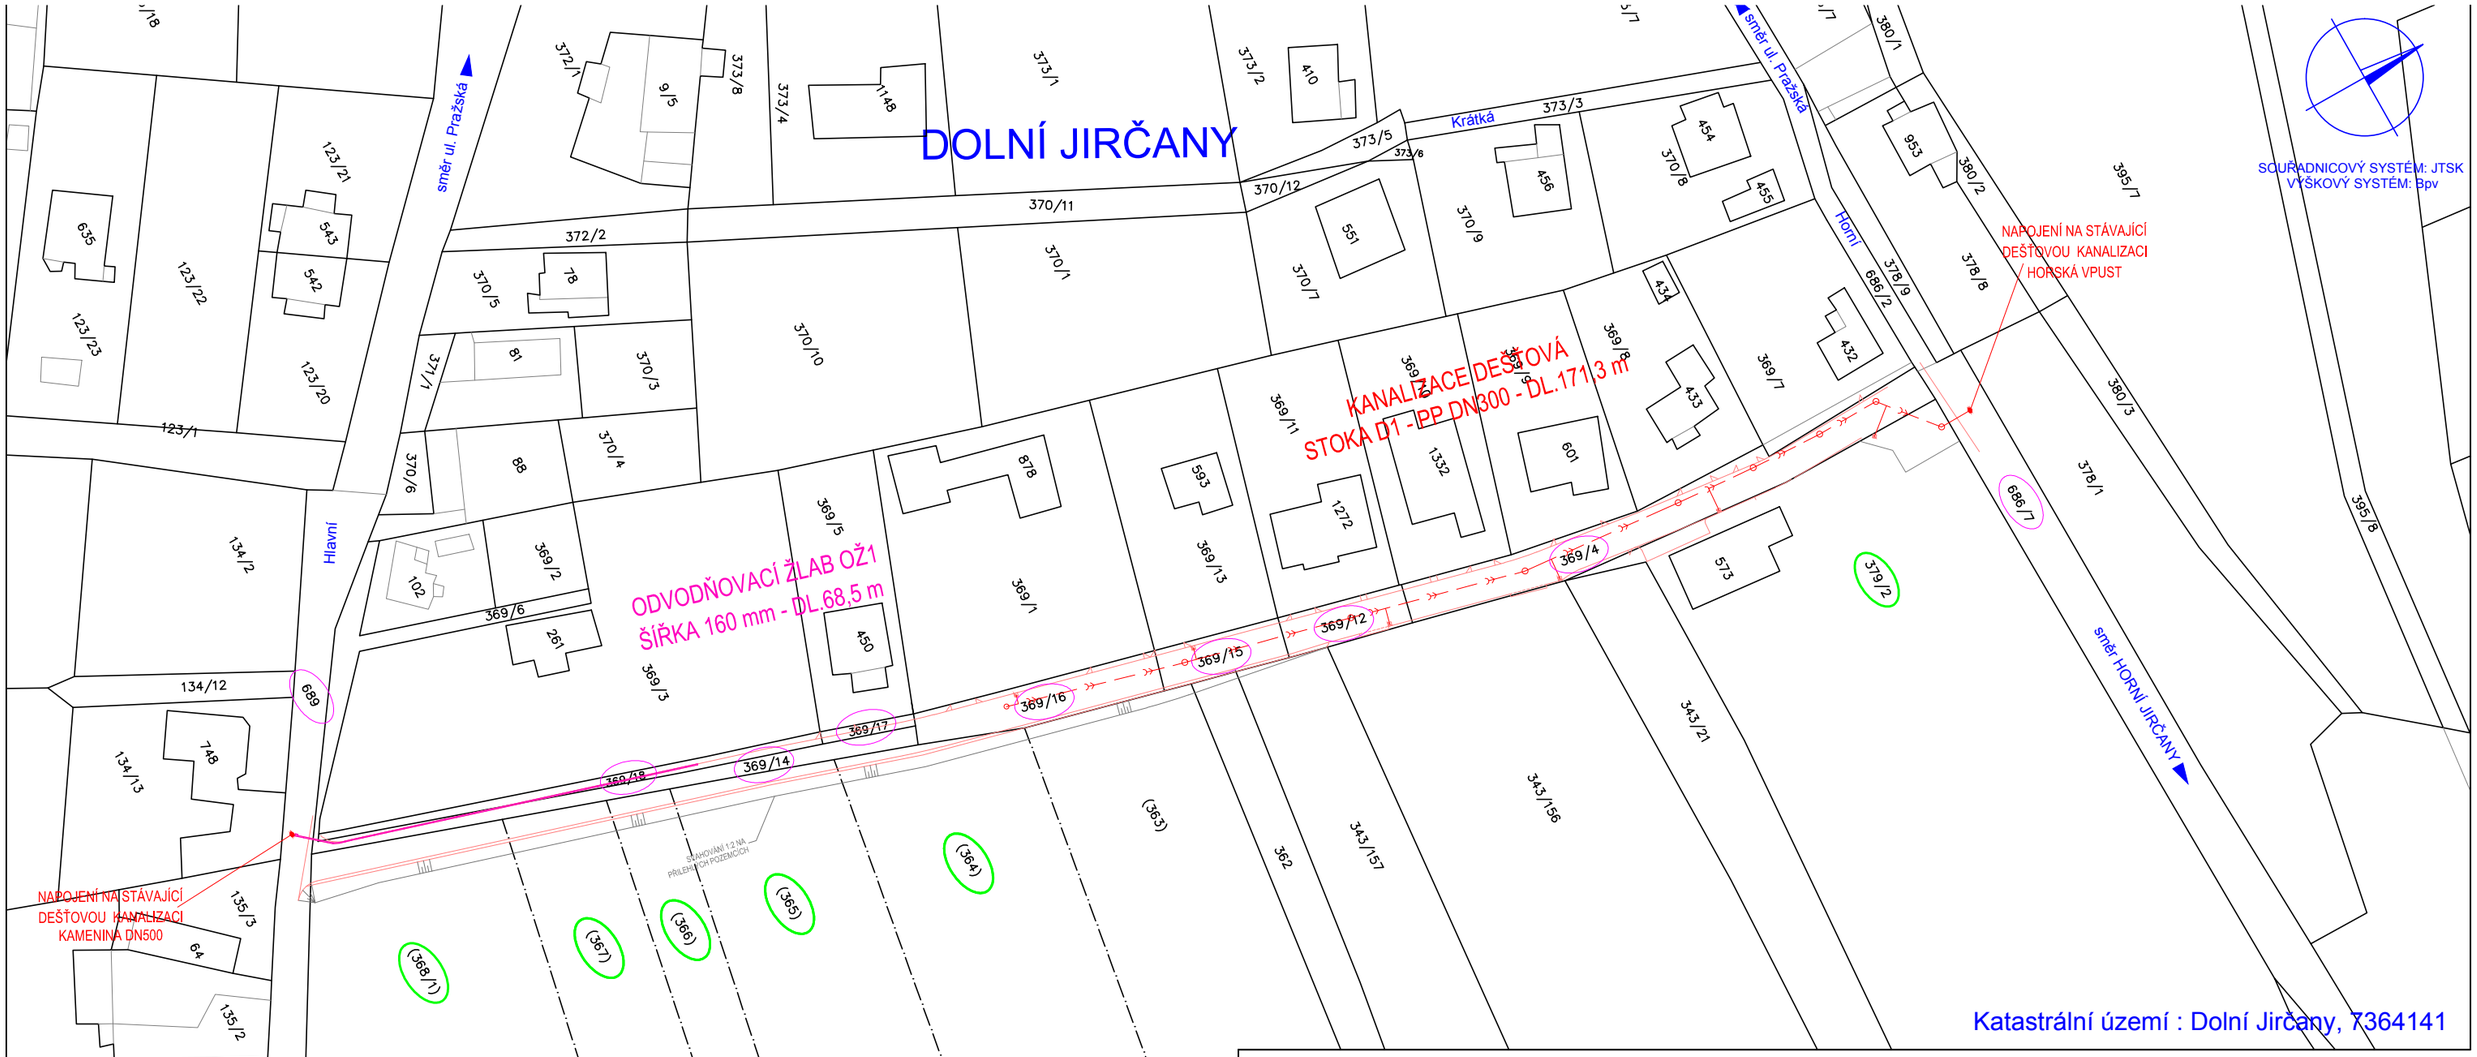

LEGENDA:

Navrhované inž. sítě

- Komunikace
- Kanalizace dešťová
- KN
- Pozemky dotčené dešť. kanalizací a rekonstrukcí komunikace — 230/2
- Pozemky dotčené rekonstrukcí komunikace — 230/2

01	12-2015	Úprava dle požadavku DOSS	Watzek	-
Rev.	Datum	Důvod vydání dokumentu, druh změny	Vypracoval	Tech. kontrola

Investor :	Obec Psáry Pražská 137 252 44 Psáry	IČO 00241580 tel. 241 940 454 podatelna@psary.cz	Kraj : Středočeský Okes : Praha - západ K.Ú. : Dolní Jirčany, 7364141
Zhotovitel :	HW PROJEKT s.r.o. Pod Lázní 1026/2 140 00 Praha 4	IČO 27230601 tel. 241 400 949-51 info@hwprojekt.cz	HIP : Ing. Horejš Projektant : Ing. Přenosilová Vypracoval : Ing. Přenosilová

Projekt :

REKONSTRUKCE KOMUNIKACE A DEŠŤOVÁ KANALIZACE v ulici Sportovců, k.ú. Dolní Jirčany

Datum :	11/2014	Číslo výtisku :
Číslo projektu :	P1401/1	
Stupeň dokum. :	DSP	
Formát :	2 A4	
Měřítko :	1:1000	Číslo přílohy :
Číslo dokumentu :	AD-104	C.4

Příloha :

KATASTRÁLNÍ SITUACE