




TVAR ŘÍMS K JUNČÁKU, M 1:50

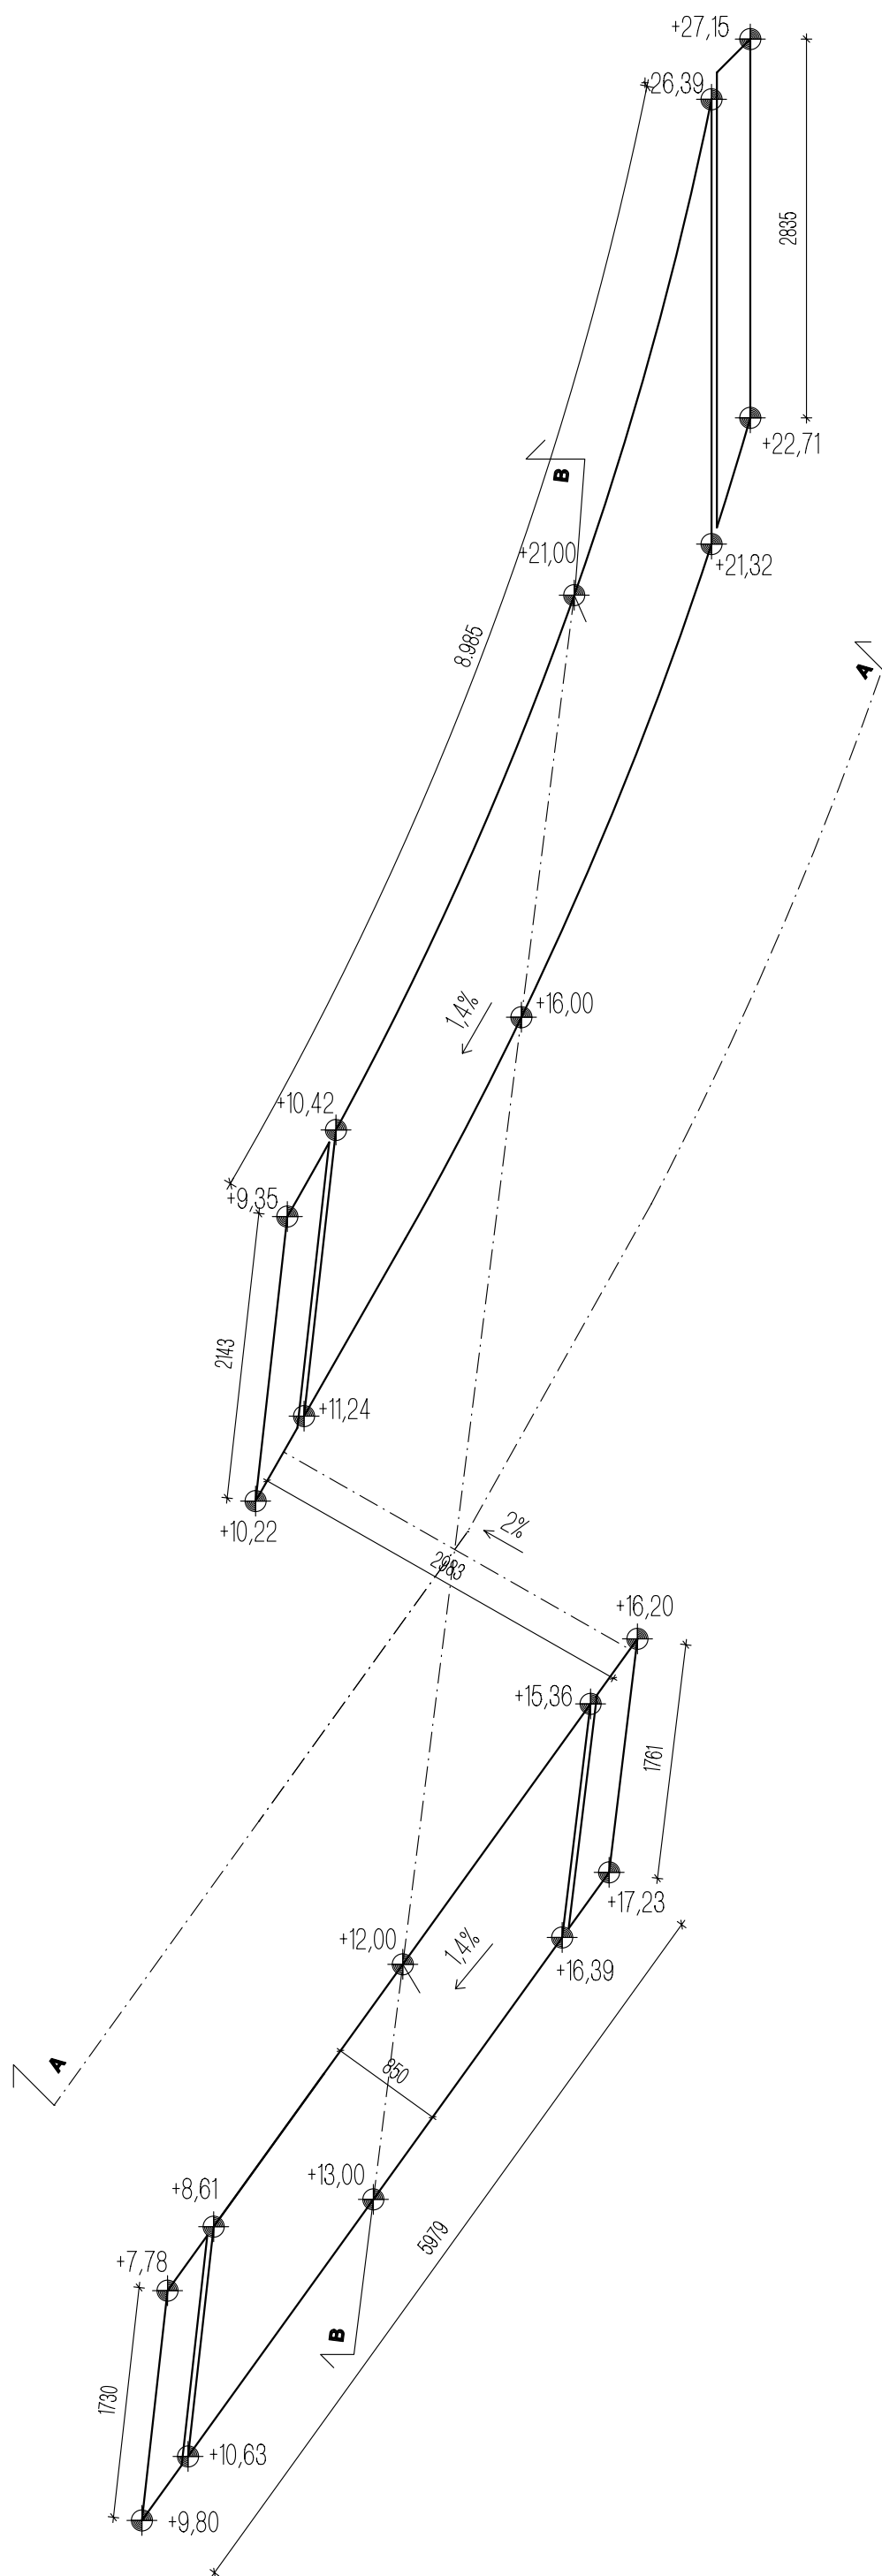


ŘEZ B-B

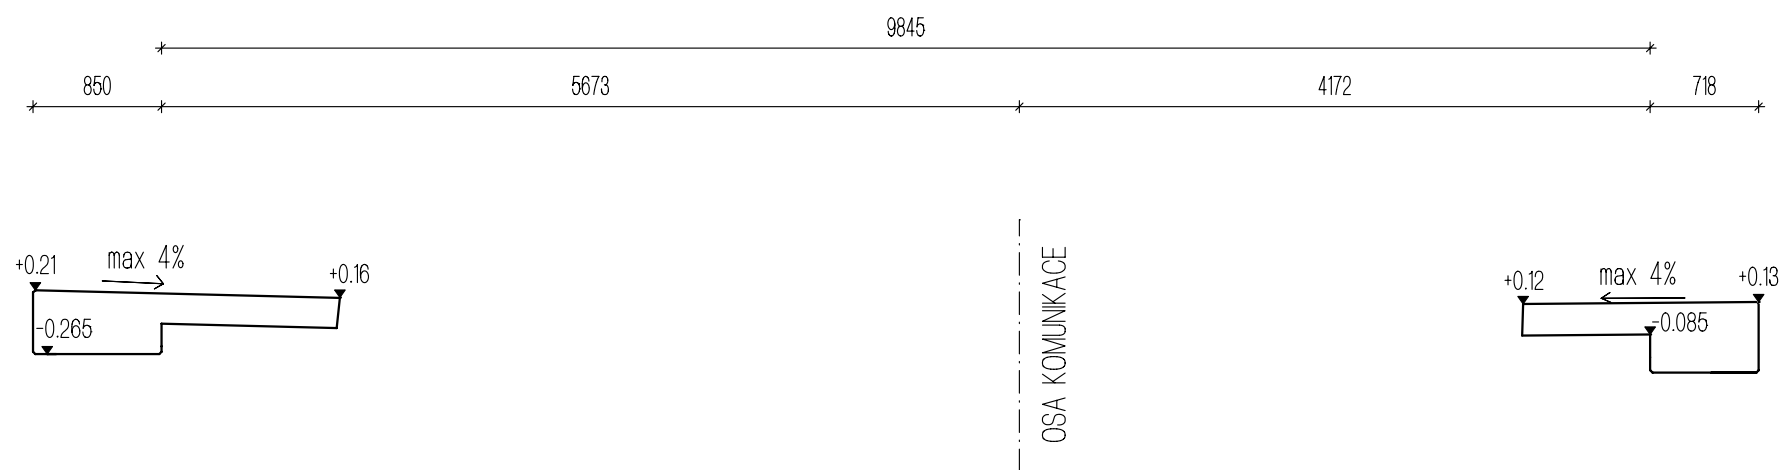

VÝZTUŽ ŘÍMSY

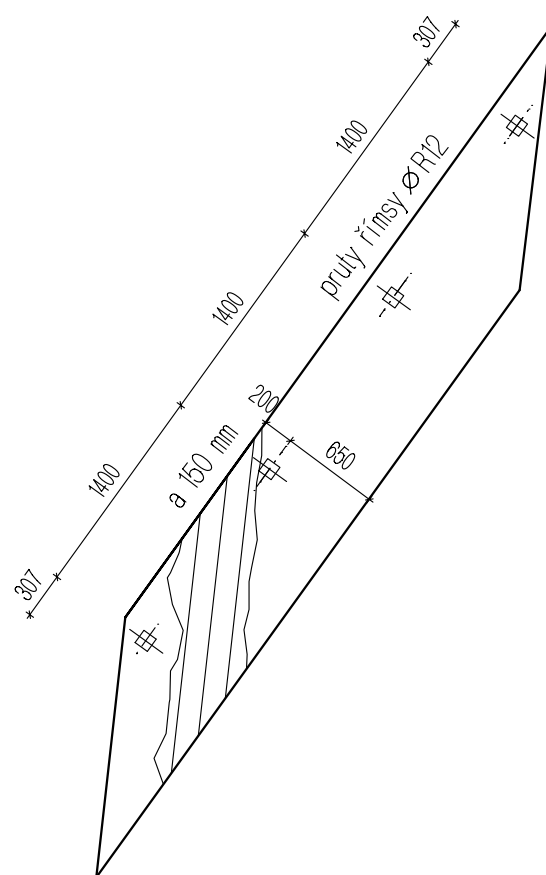

DETAIL 1:25

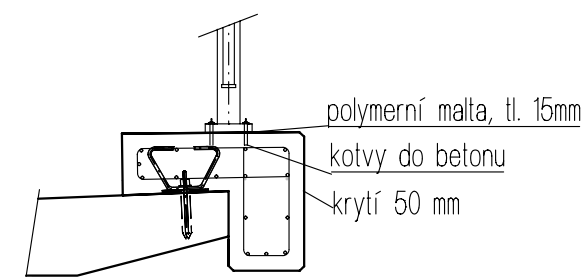


pruty $\varnothing 12$ a 150 mm

pruty $\varnothing$ 10 a 150 mm

MATERIÁL Y:

BETON DLE ČSN EN 206-1

římsy C 30/37- XC4- XD3+ XF4

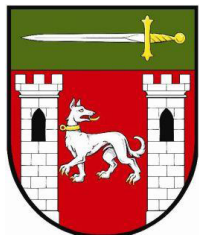Název projektu: REKONSTRUKCE MOSTU UL. K JUNČÁKU (SO02), DOLNÍ JIRČANY	
Investor: 	OBEC PSÁRY Pražská 137, 252 44 PSÁRY
Dodavatel:  Projektová, inženýrská a dodavatelská společnost	Zodpovědný projektant: Ing. Radek Boháč Vedoucí projektant: Ing. Denisa Boháčová Vypracovala: Ing. Denisa Boháčová
Strančická 1084/29, Praha 10, 100 00 IČ: 267 08 167 info@firas.cz	Razítko:
Datum: 11/2016	Formát: A3
Stupeň dokumentace: DSP	Měřítko: 1:50
Vykres:	Č. přílohy:
TVAR ŘÍMS SO02	
C.7	