



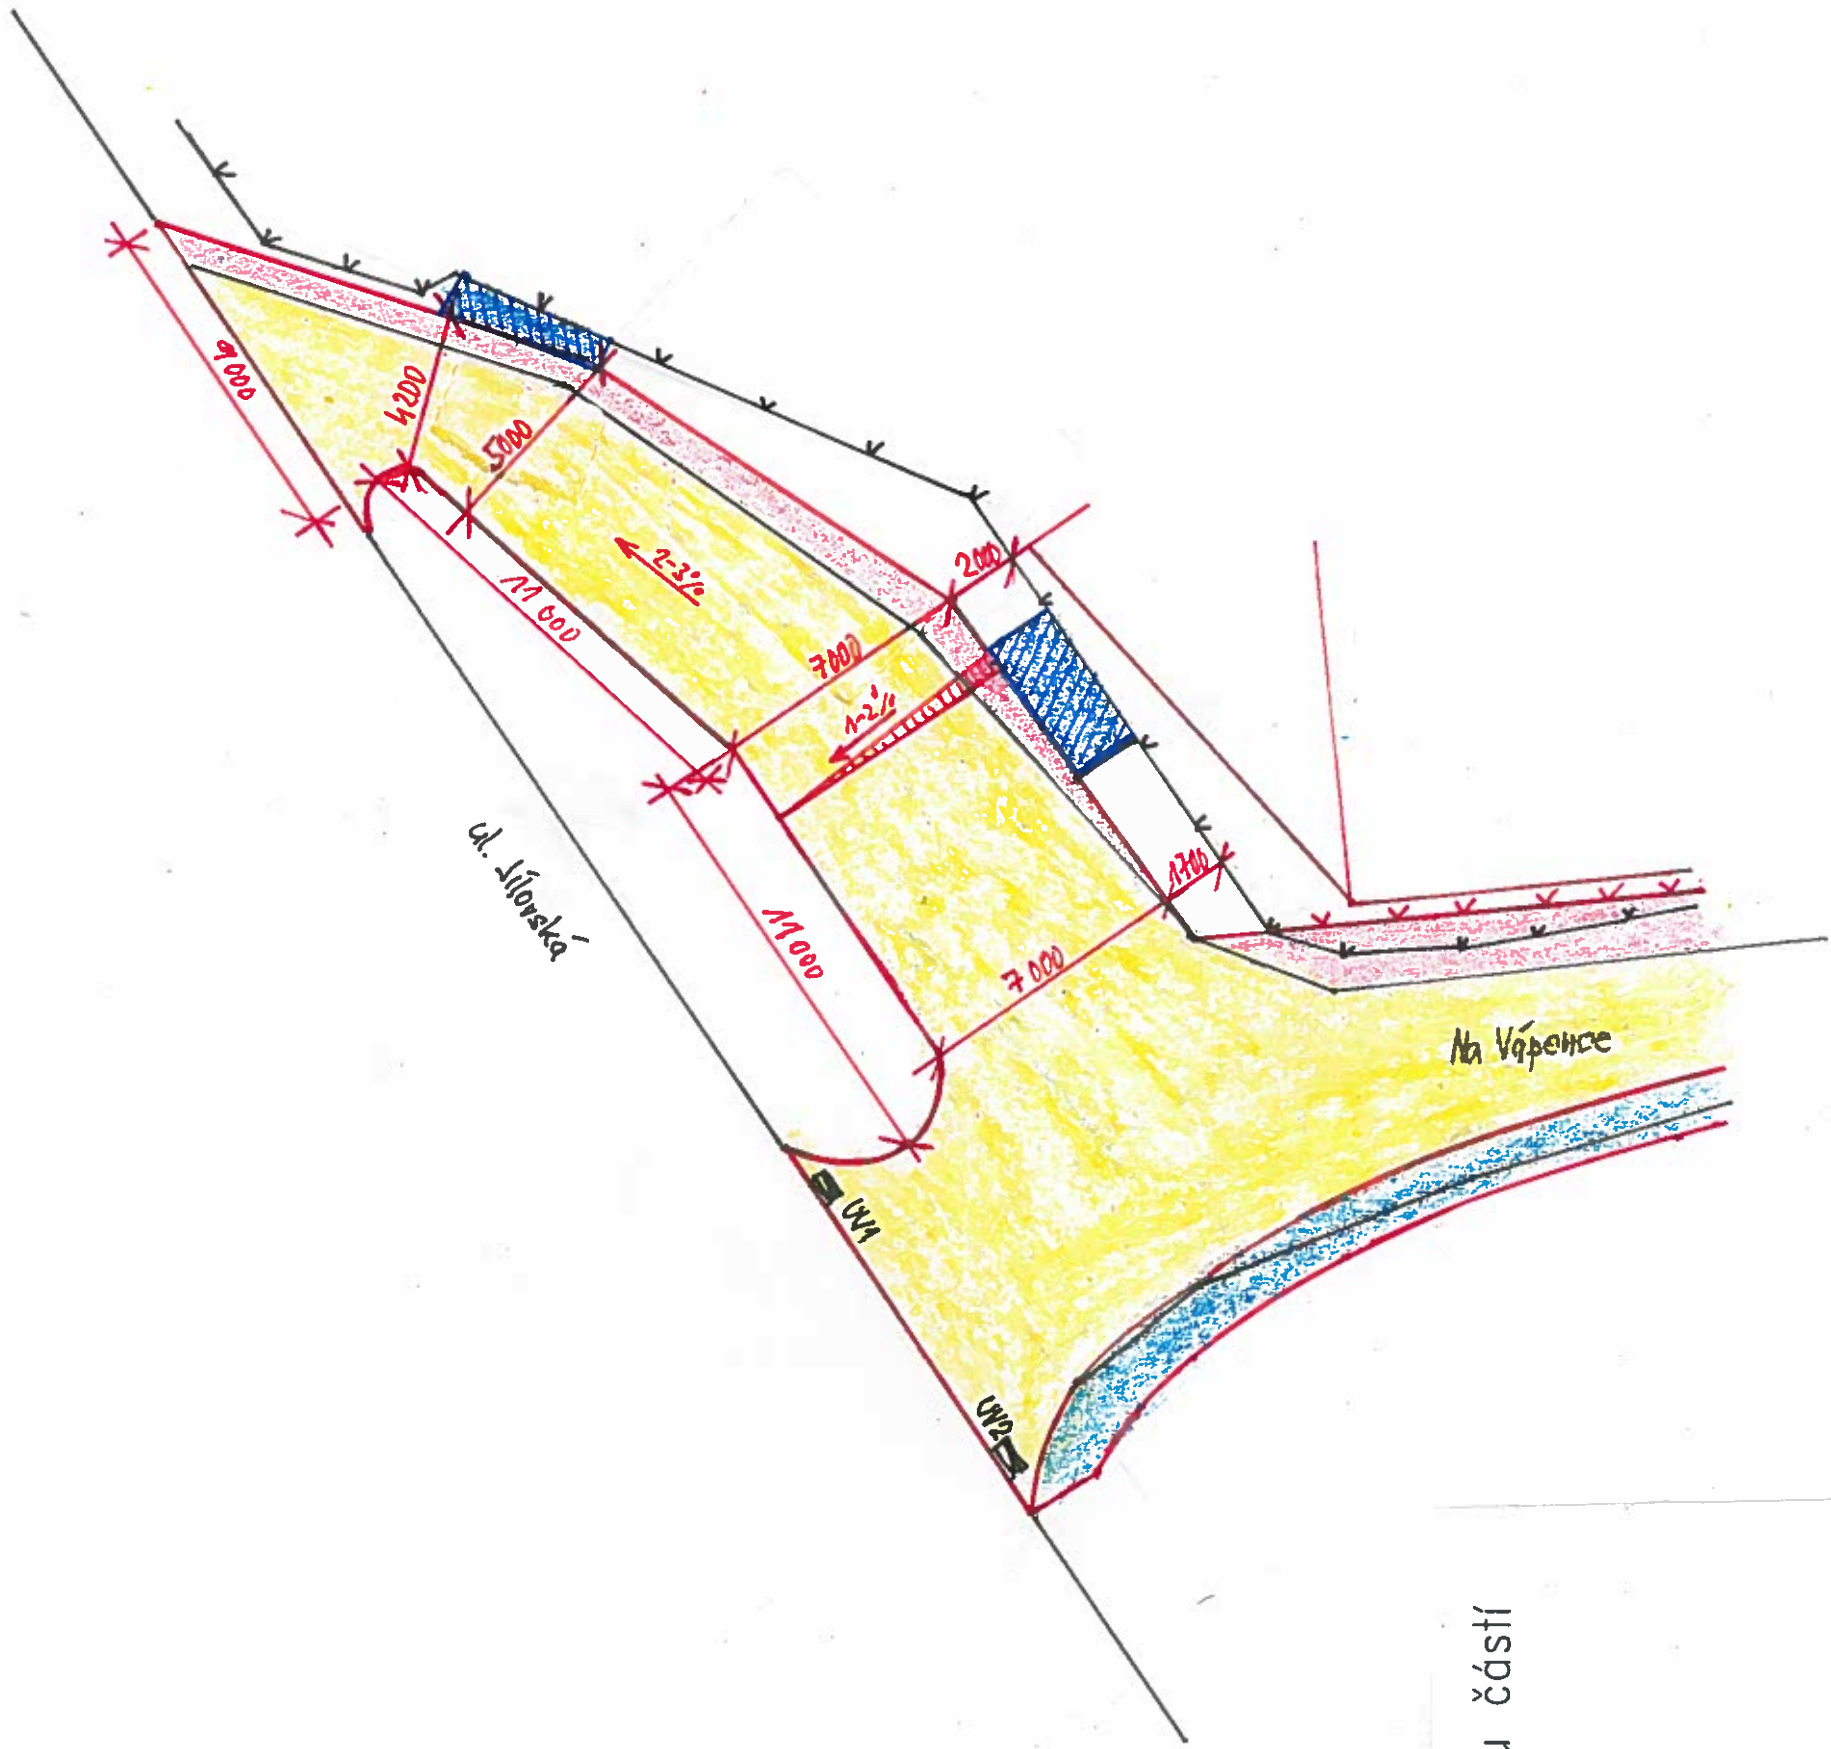

Přehled kladu částí

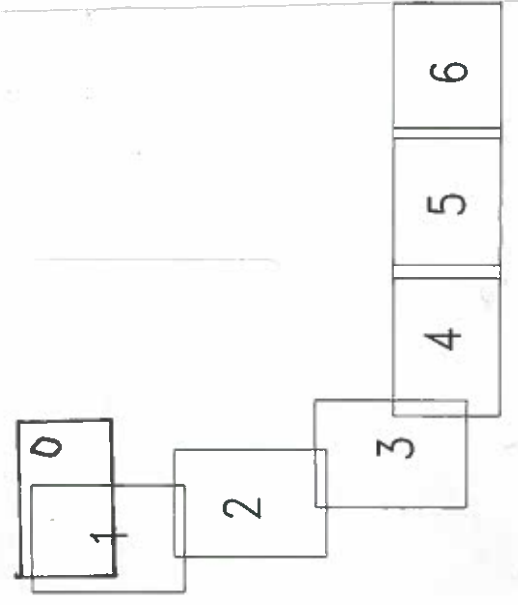

Ul. Na Vápence - rekonstrukce vozovky
úsek Jiřovská - Dlažďevná
Situace
Měř.: 1:200