část 1

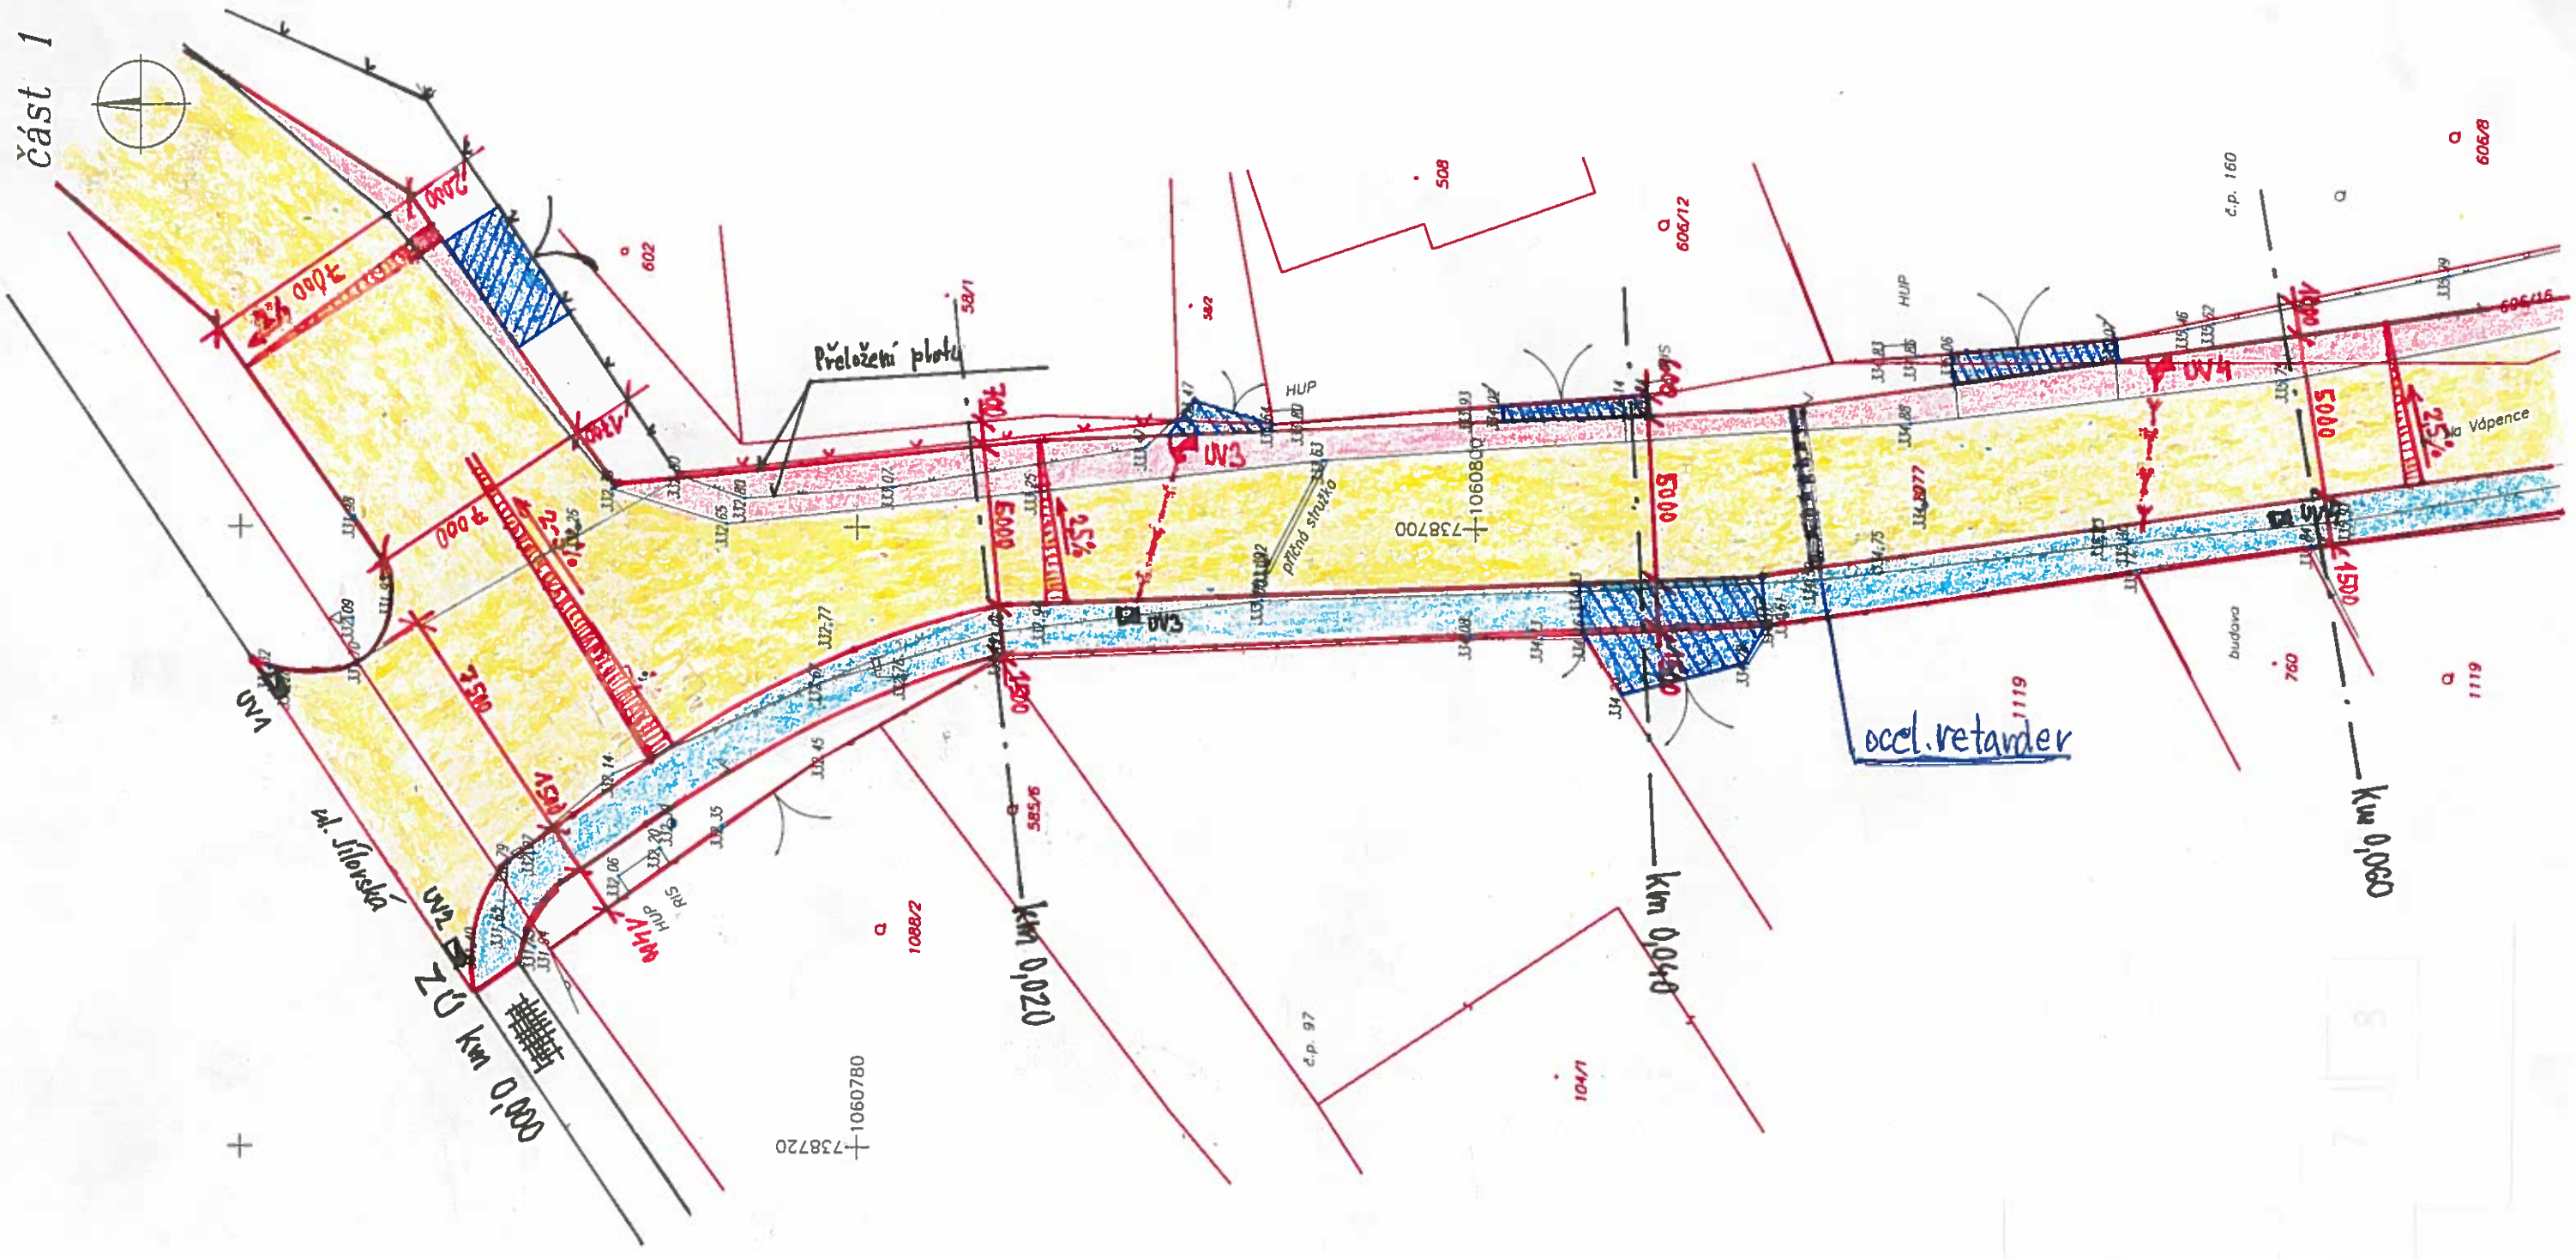

Ul. Na Vápence - rekonstrukce vozovky

úsek Jílovská - Dlážděná

Situace

Měř.: 1:200