


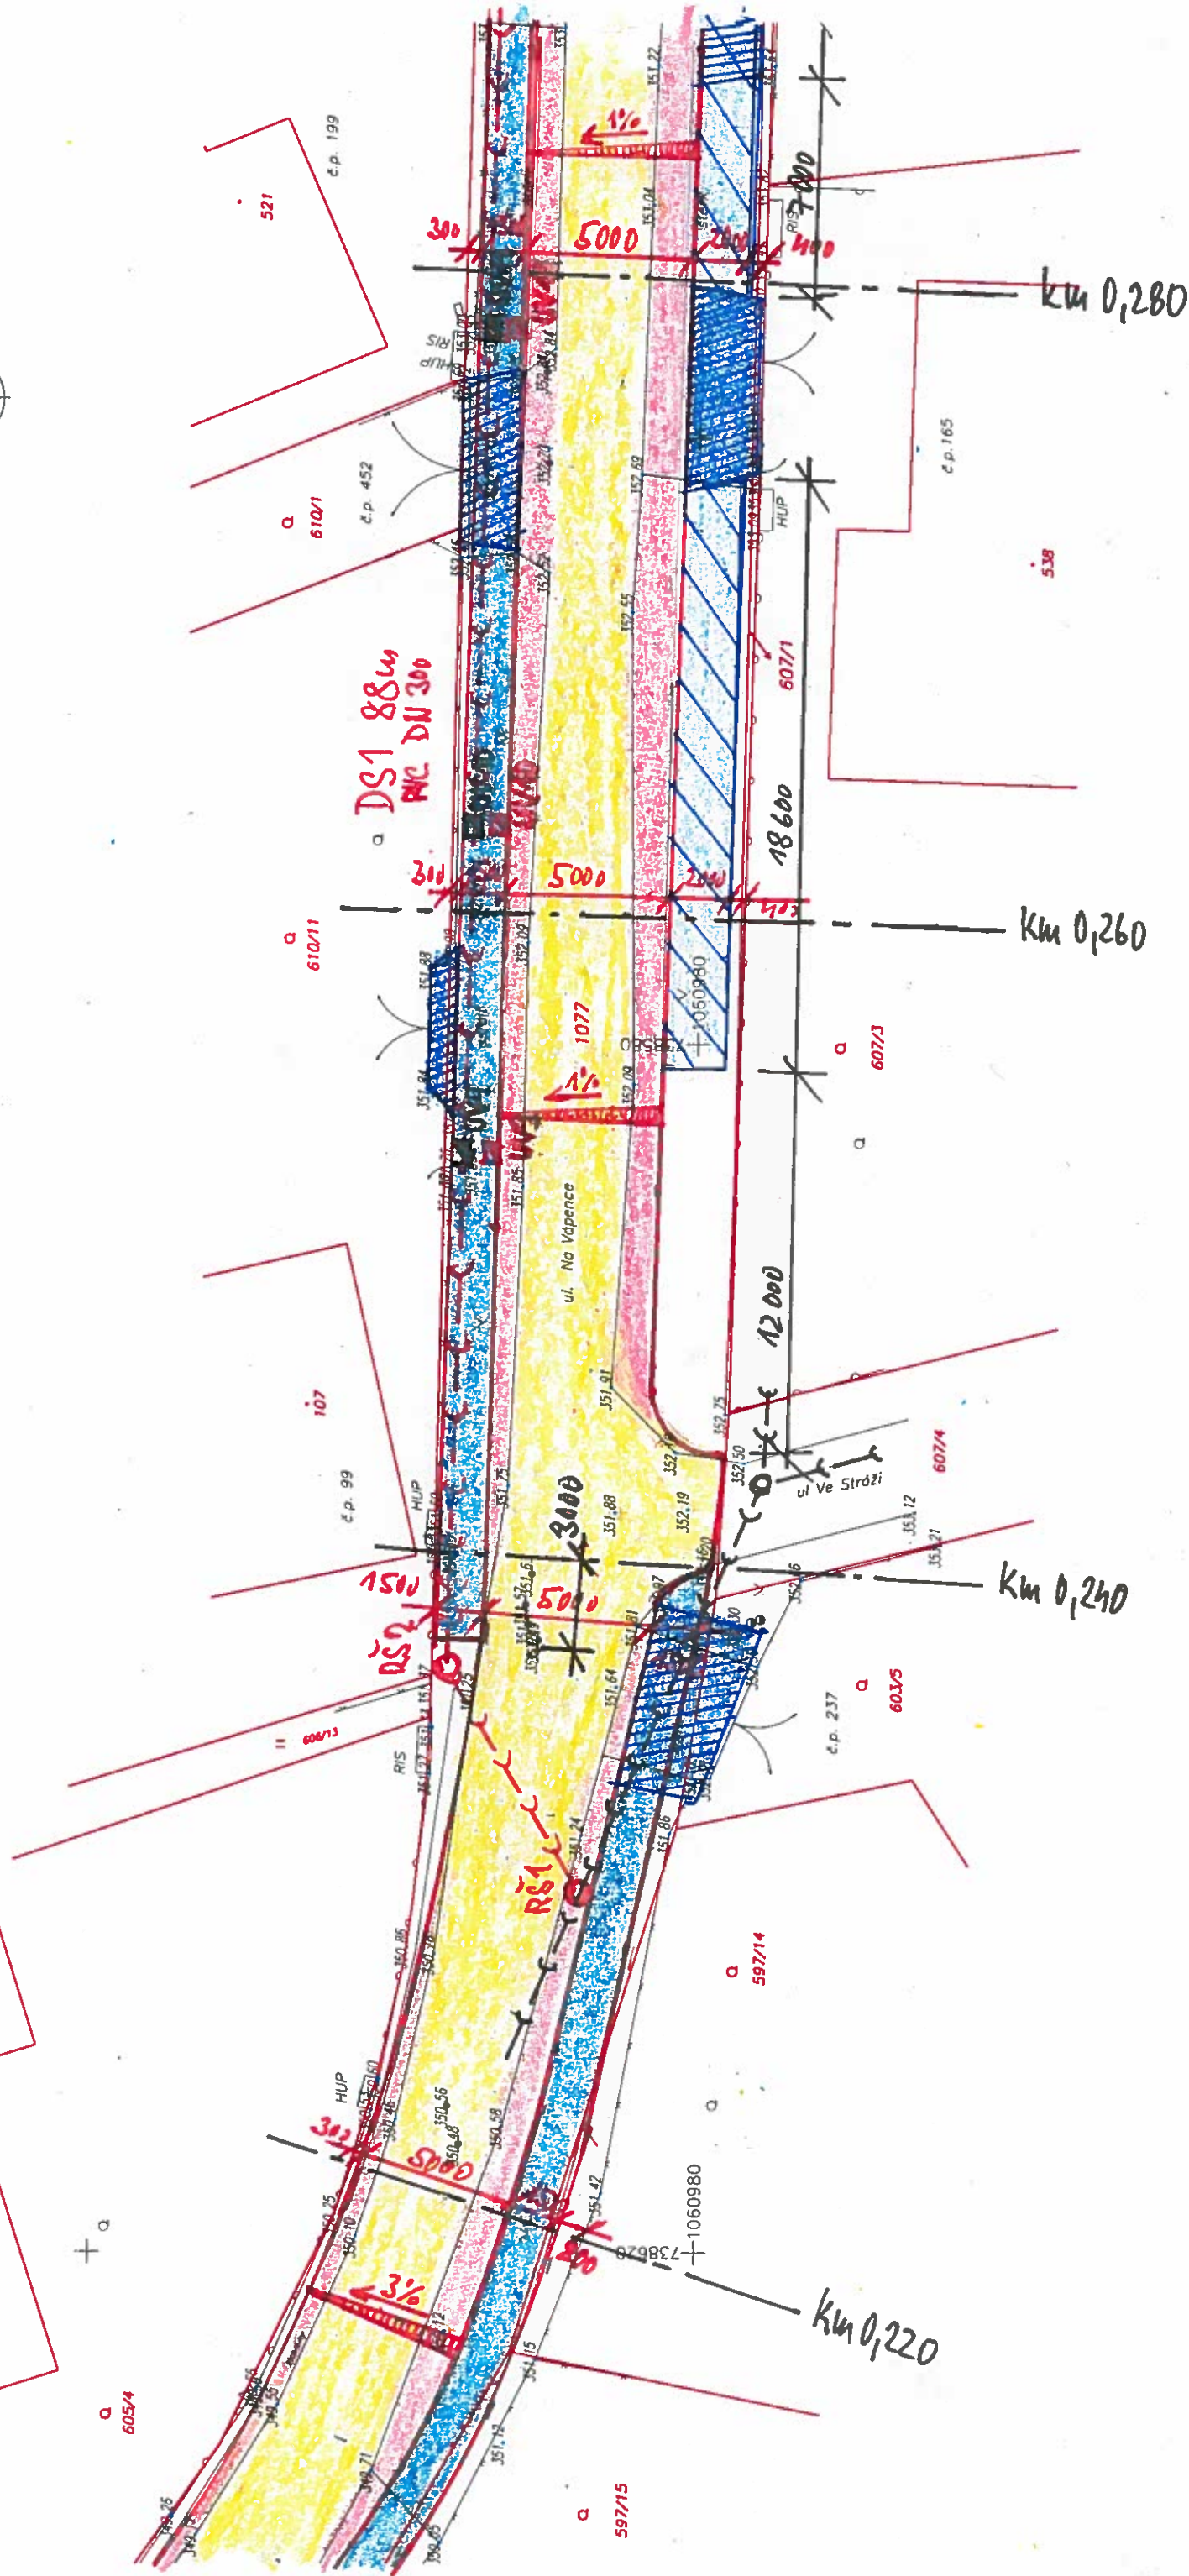

Ul. Na Vápence - rekonstrukce vozovky

úsek Jíloveská - Dlážděná

Situace

Měř.: 1:200