


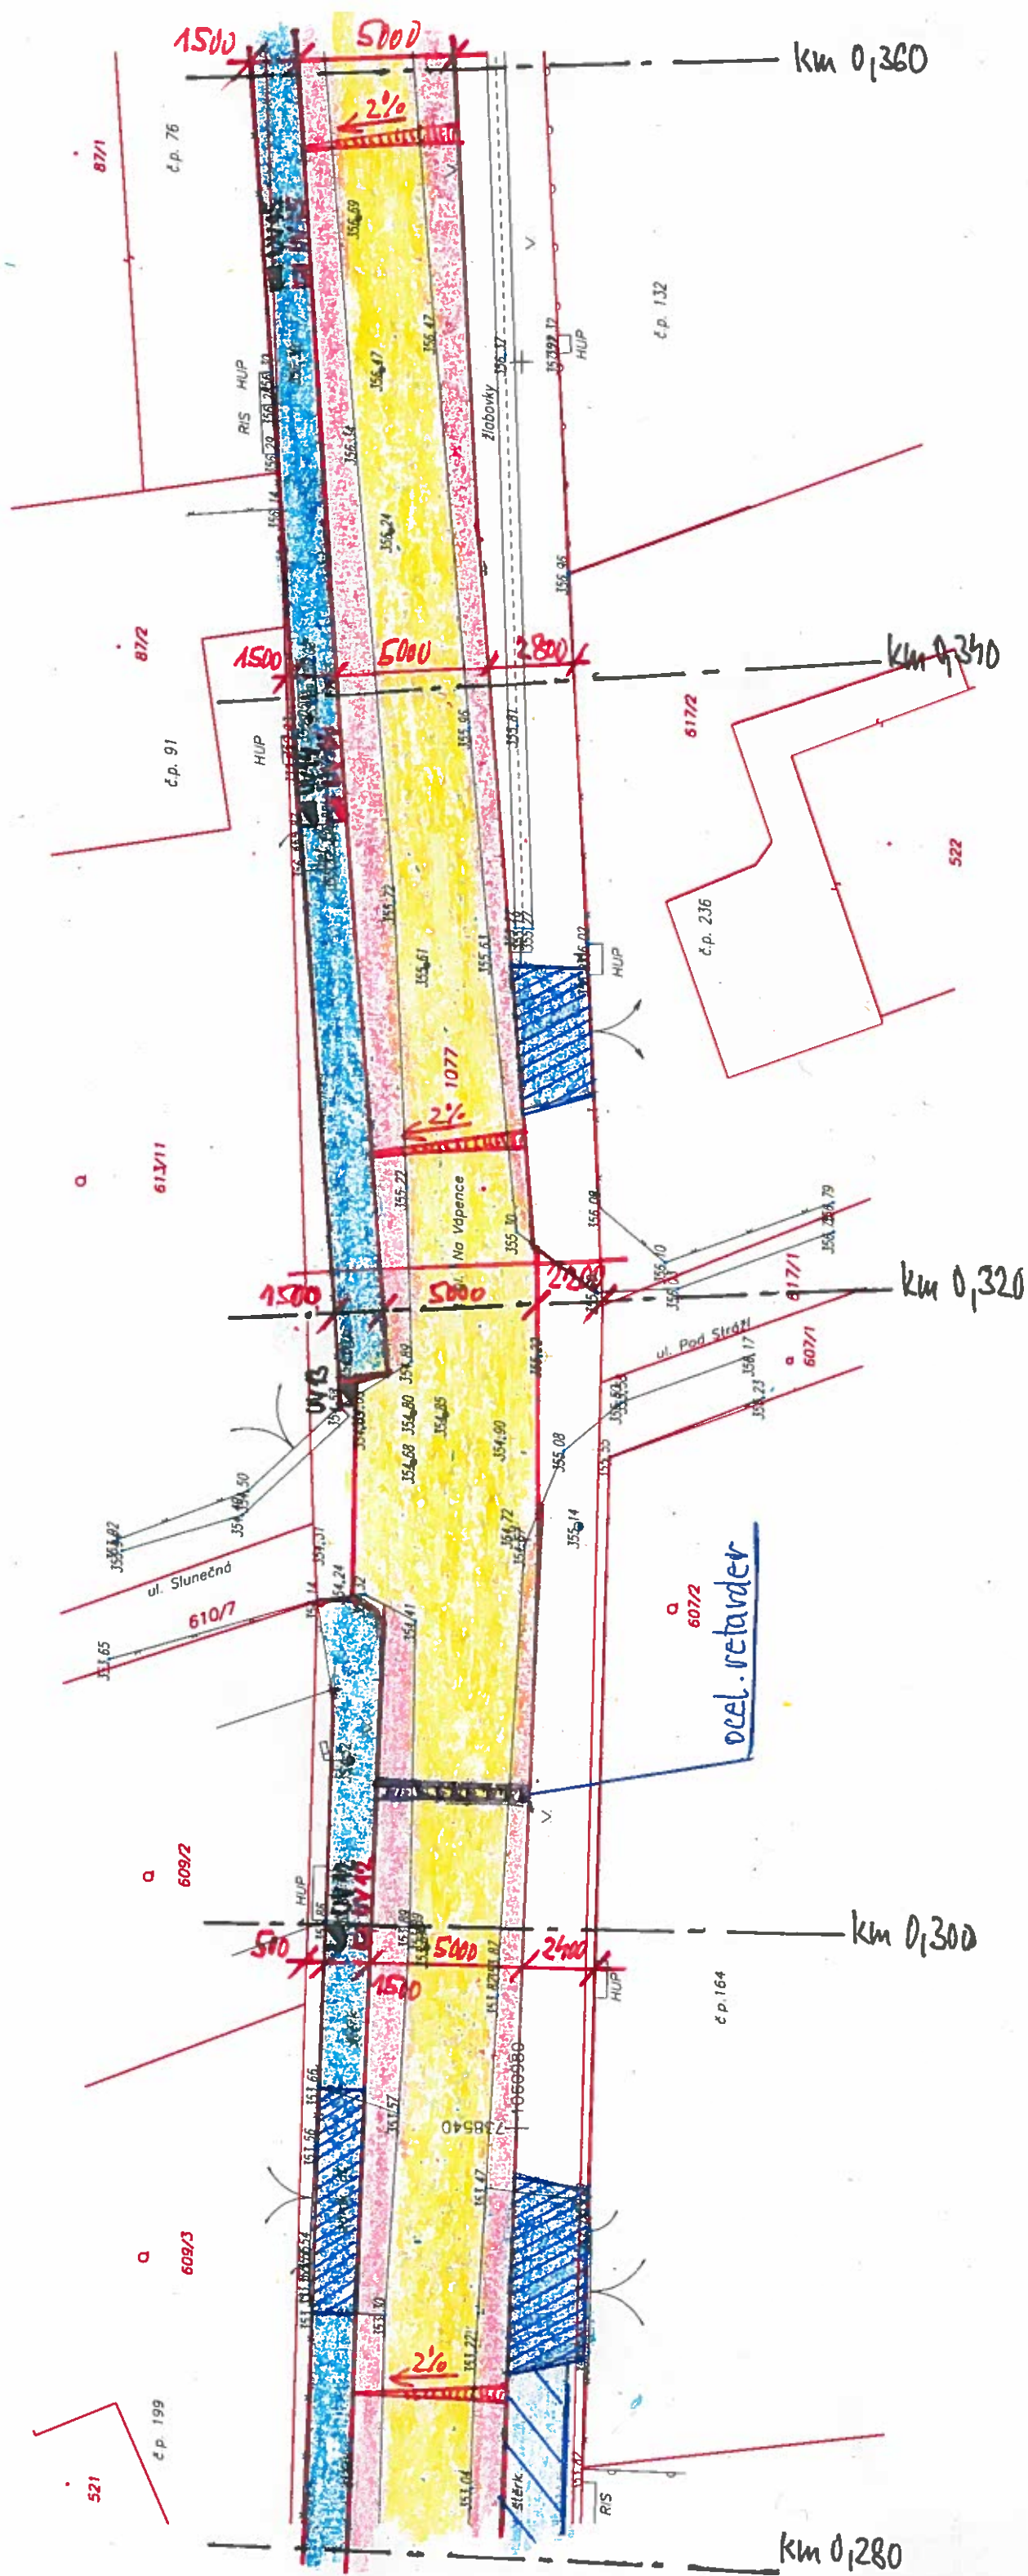

Ul, Na Vápence - rekonstrukce vozovky
úsek Jíloveská - Dlážděná
Situace
Měř.: 1:200