




738460 +1060960

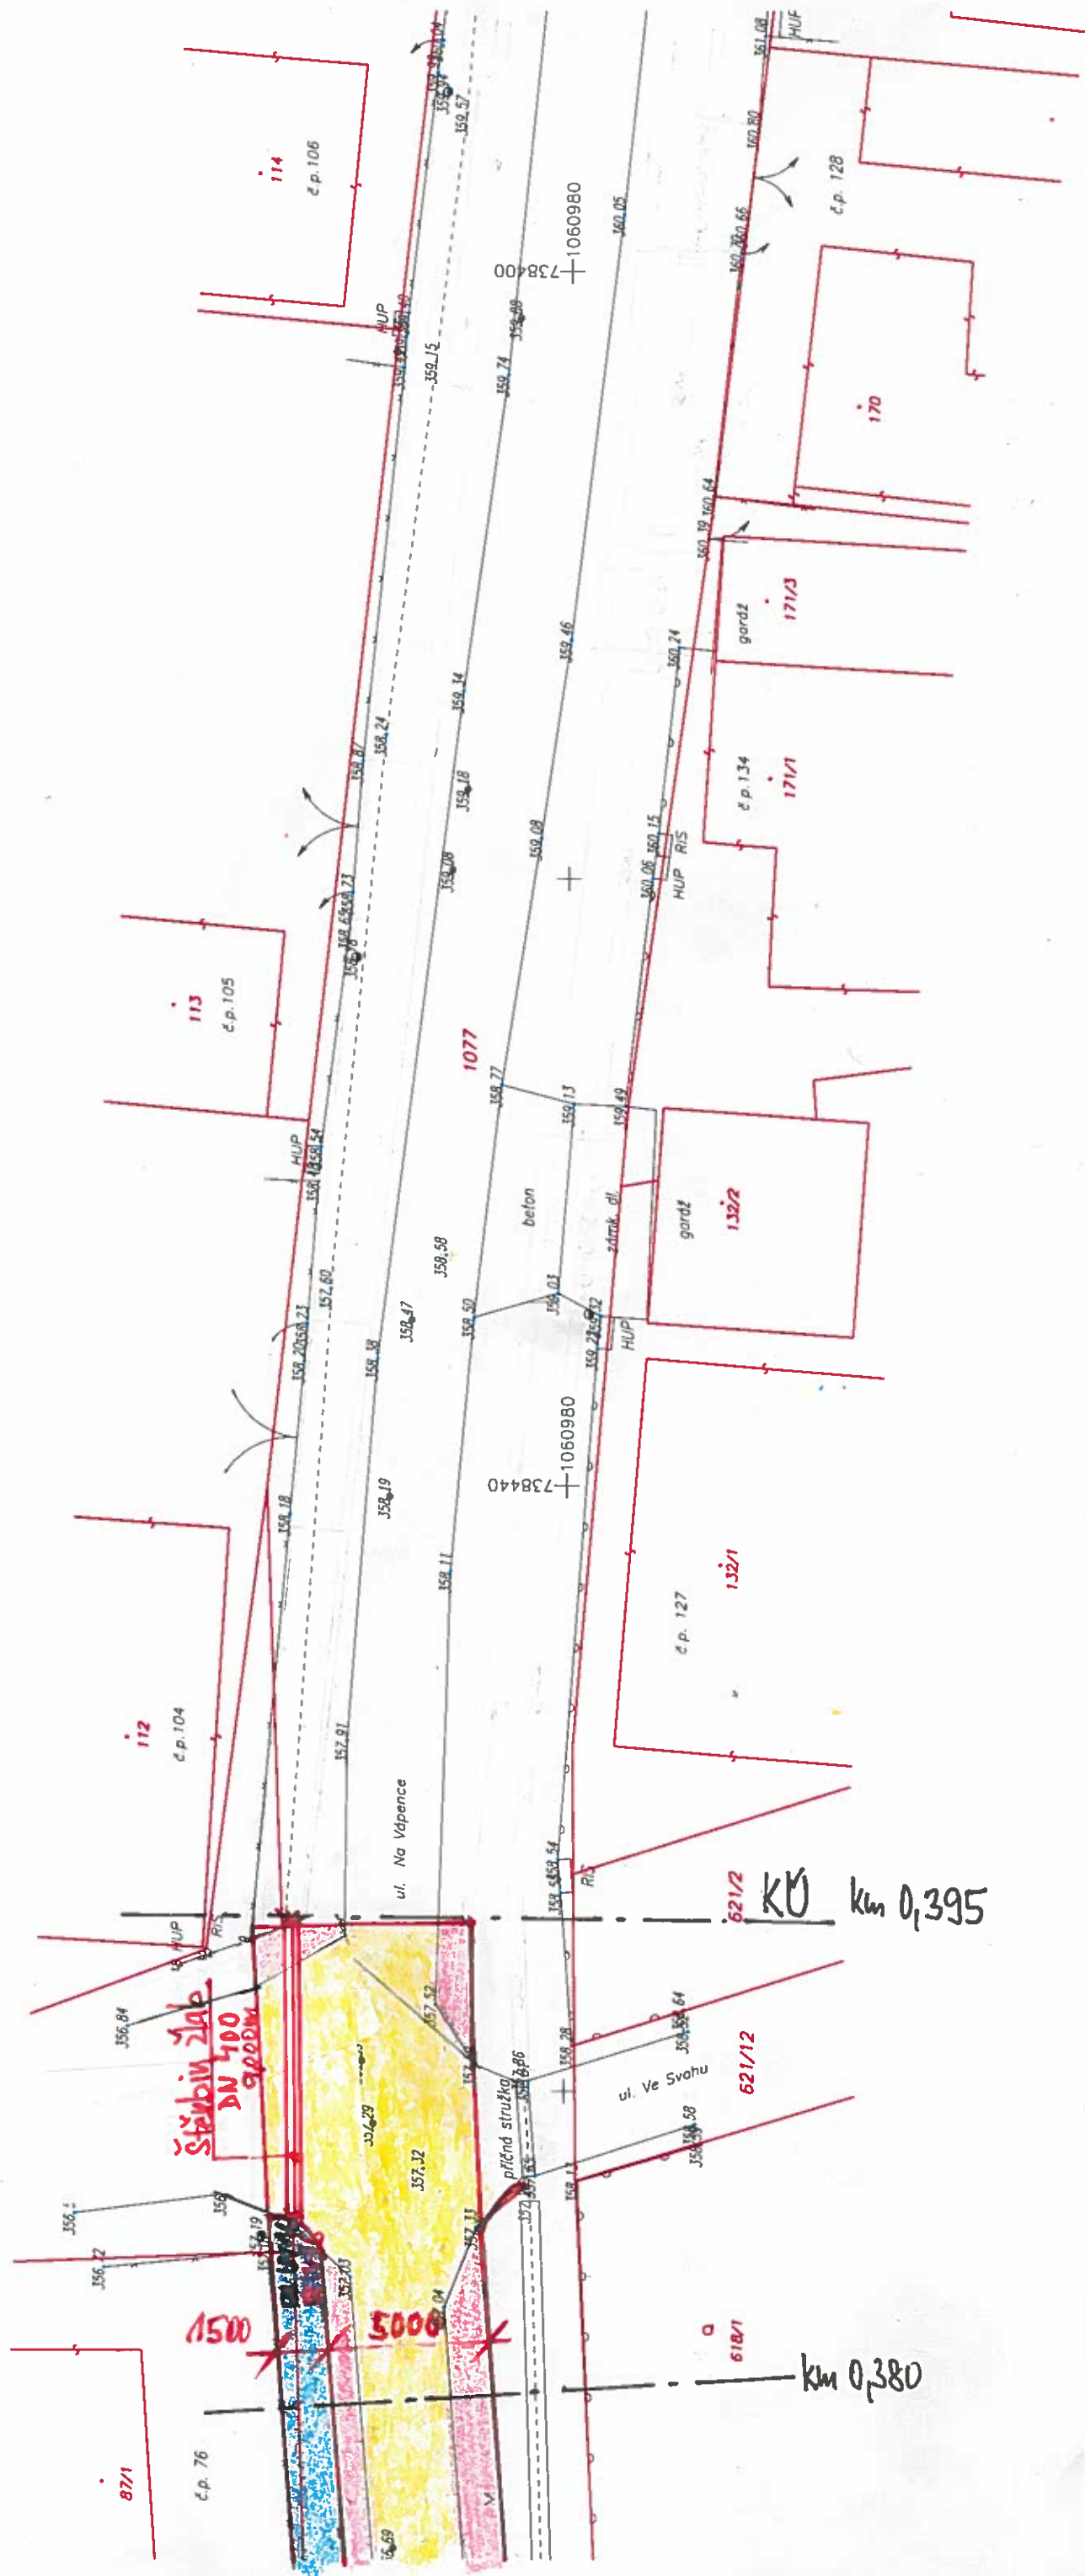

Ul. Na Vápence - rekonstrukce vozovky

úsek Jíloveská - Dlážděná

Situace

Měř.: 1:200