Ul. Na Vápence - rekonstrukce vozovky

úsek Dlážděná - Bezejmenná

Situace

Měř.: 1:200
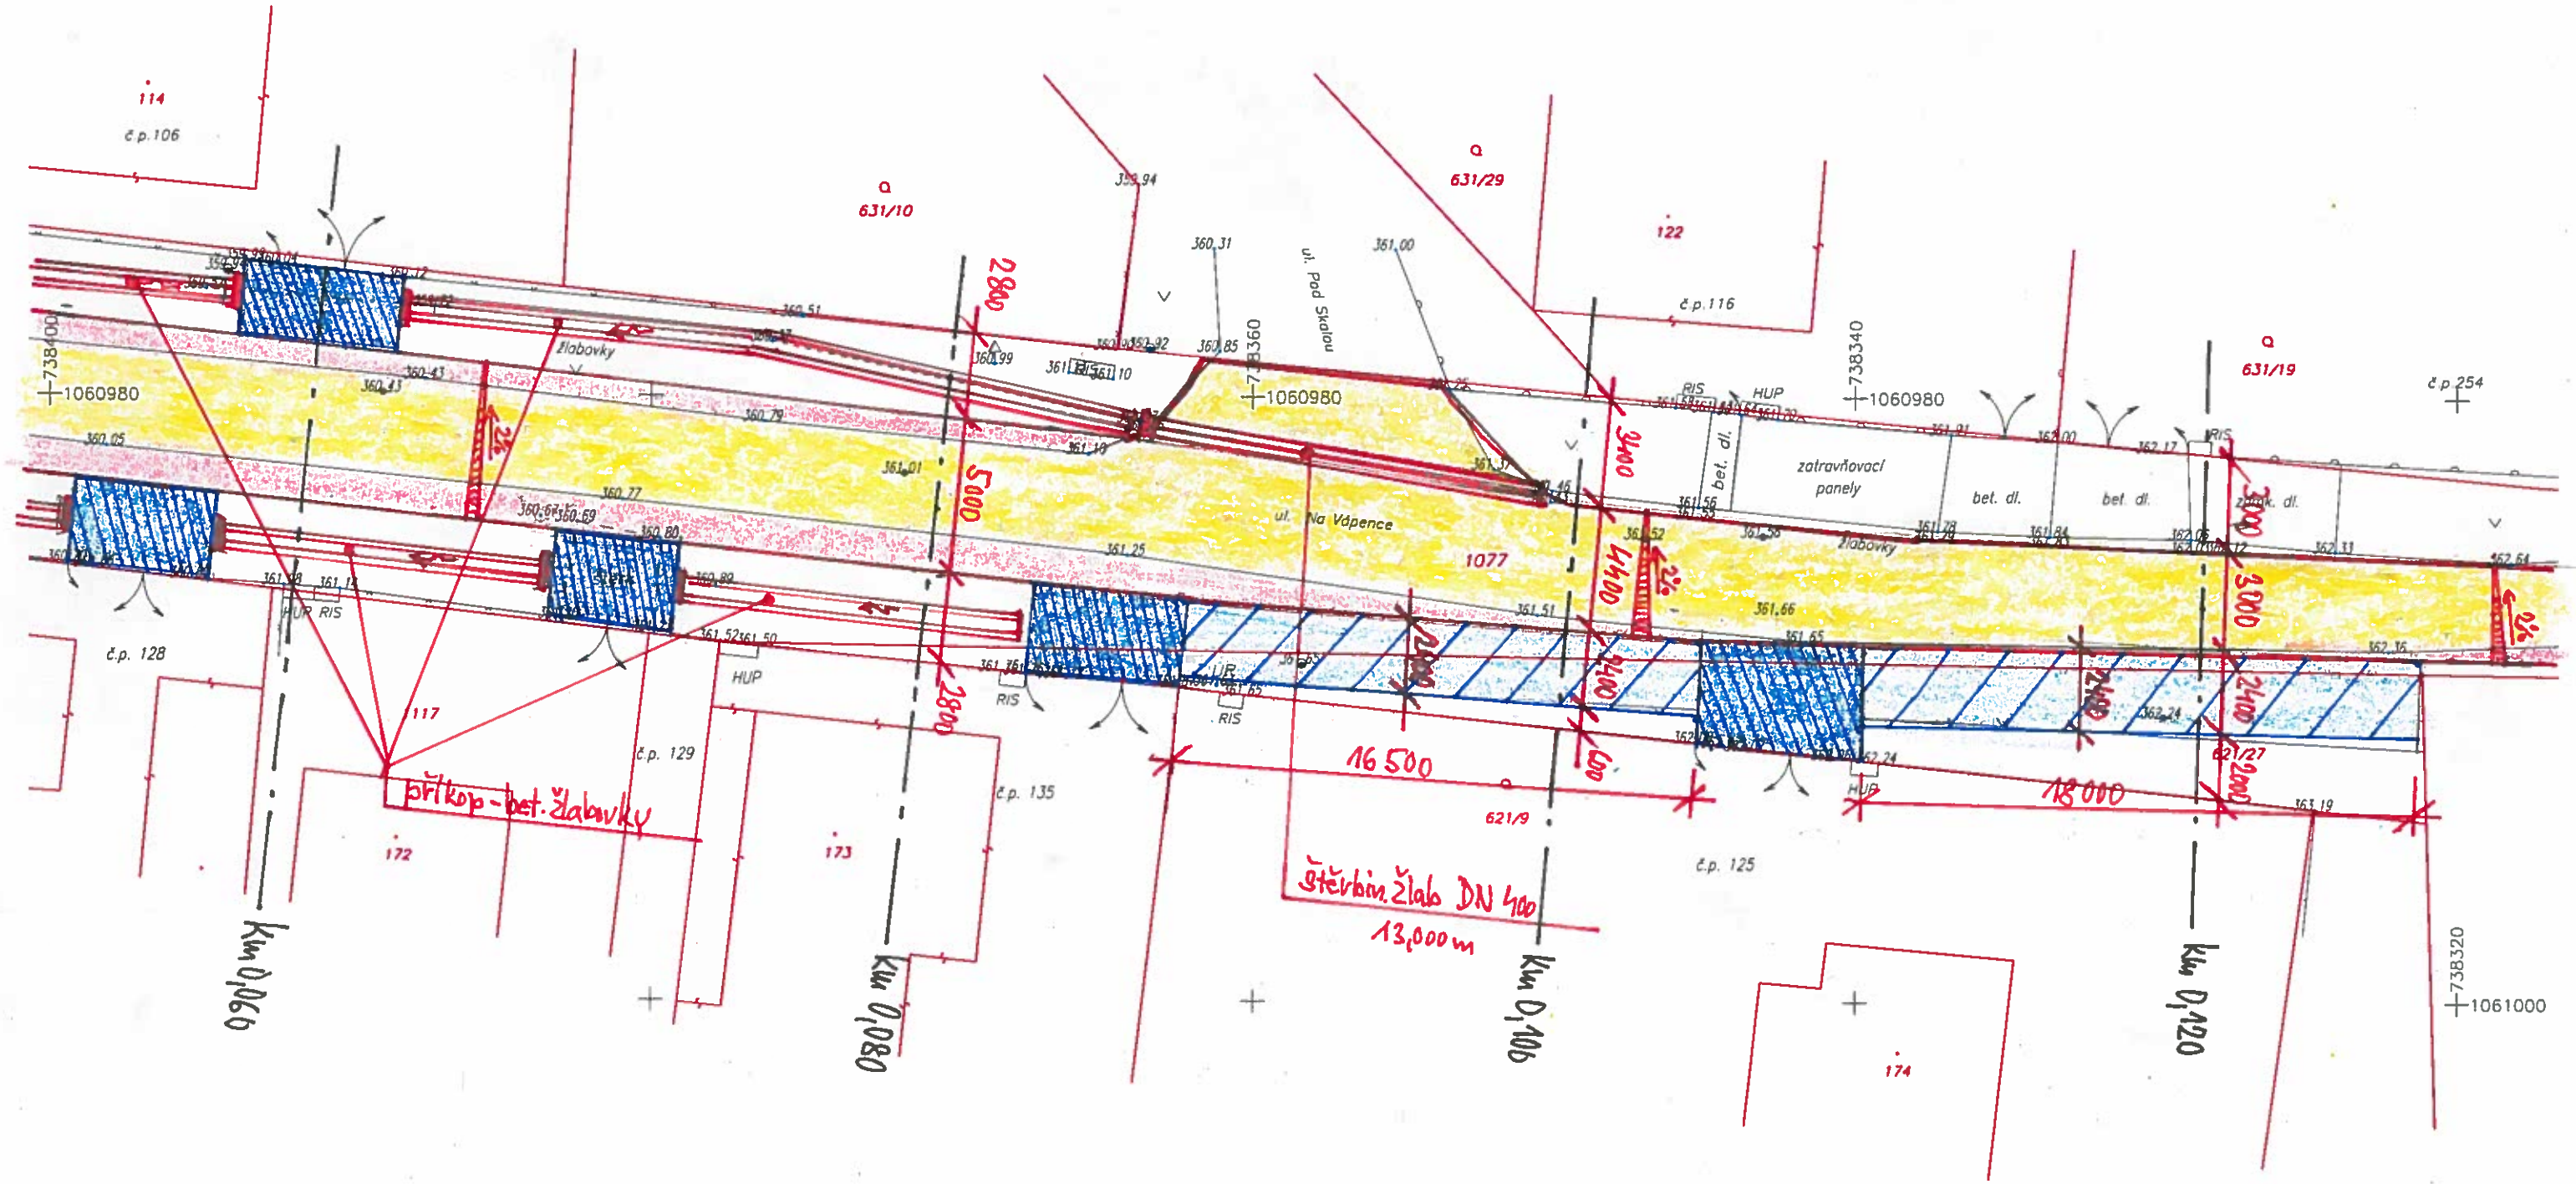
část 2