



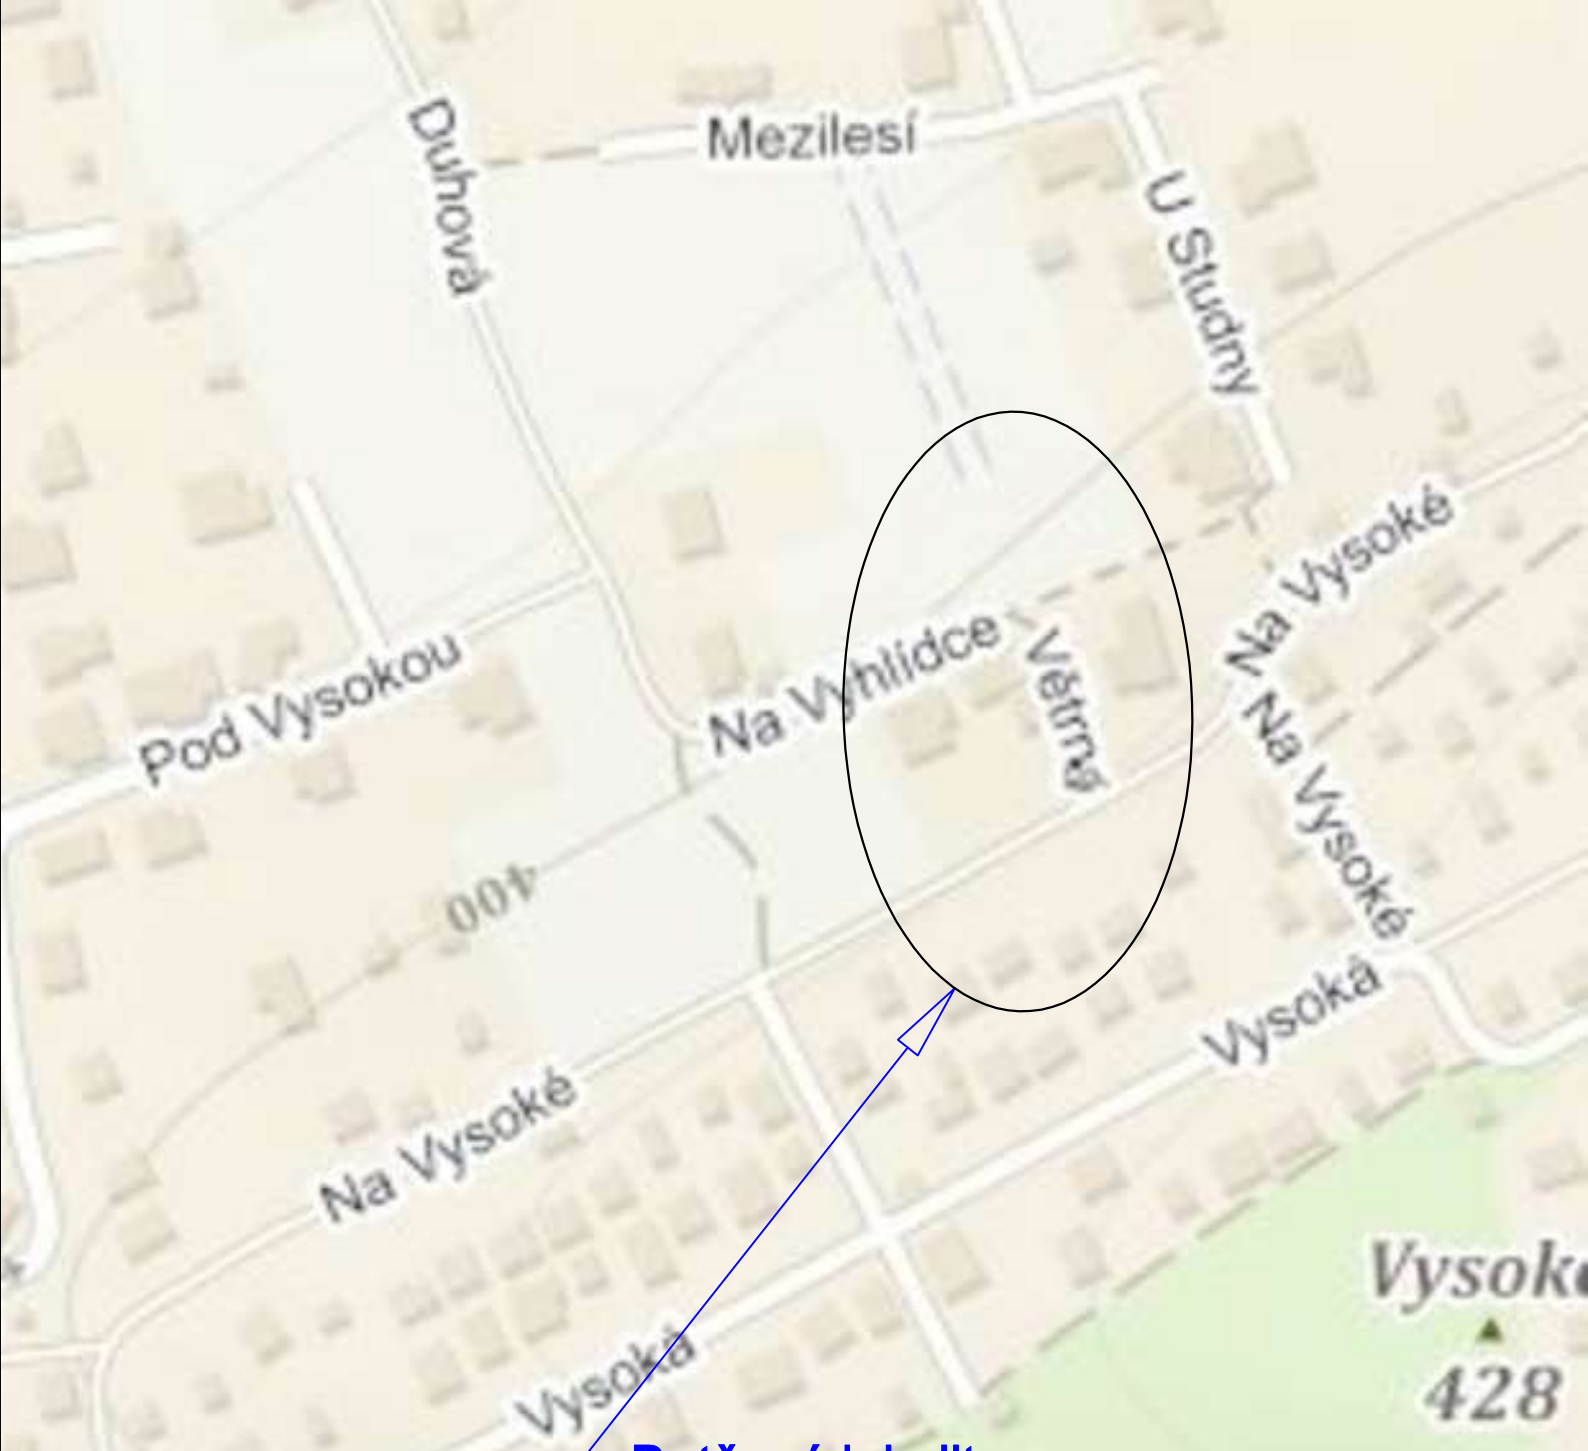

Dotčená lokalita

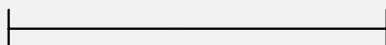

100 metrů

Ing. Martin Rieger - projektová činnost ve výstavbě Paškova 339, 156 00 Praha - Zbraslav IČ: 16484401 č. ČKAIT: 0001643 Kancelář ARIS, El. Přemyslovny 1343, 156 00 Praha - Zbraslav tel.: 603 47 1965, e-mail: aris@iol.cz		č.výtisku:	
investor: Obec Psáry			
hlavní ing. projektu: Ing. Martin Rieger		počet form.: 1xA4	
zodpovědný projektant: Ing. Martin Rieger		datum: 2017/10	
stupeň projektu: DÚR		měřítko: 1 : 2 000	
zakázka: Obec Psáry, kú. Dolní Jirčany, ulice Větrná Vodovodní řad "VVě"		profese:	č.přílohy:
výkres: Situace širších vztahů		VK	C.1