



Napojení projektovaného řadu "VVě" na již zprojektovaný řadu "DNV" investor: Obec Psáry, PD Ing. Martin Rieger 07/2017

Napojení projektovaného řadu "VVě" na již zprojektovaný vodovodní řad investor: SINEA, s.r.ó., PD Ing. Jiří Sobol 03/2017

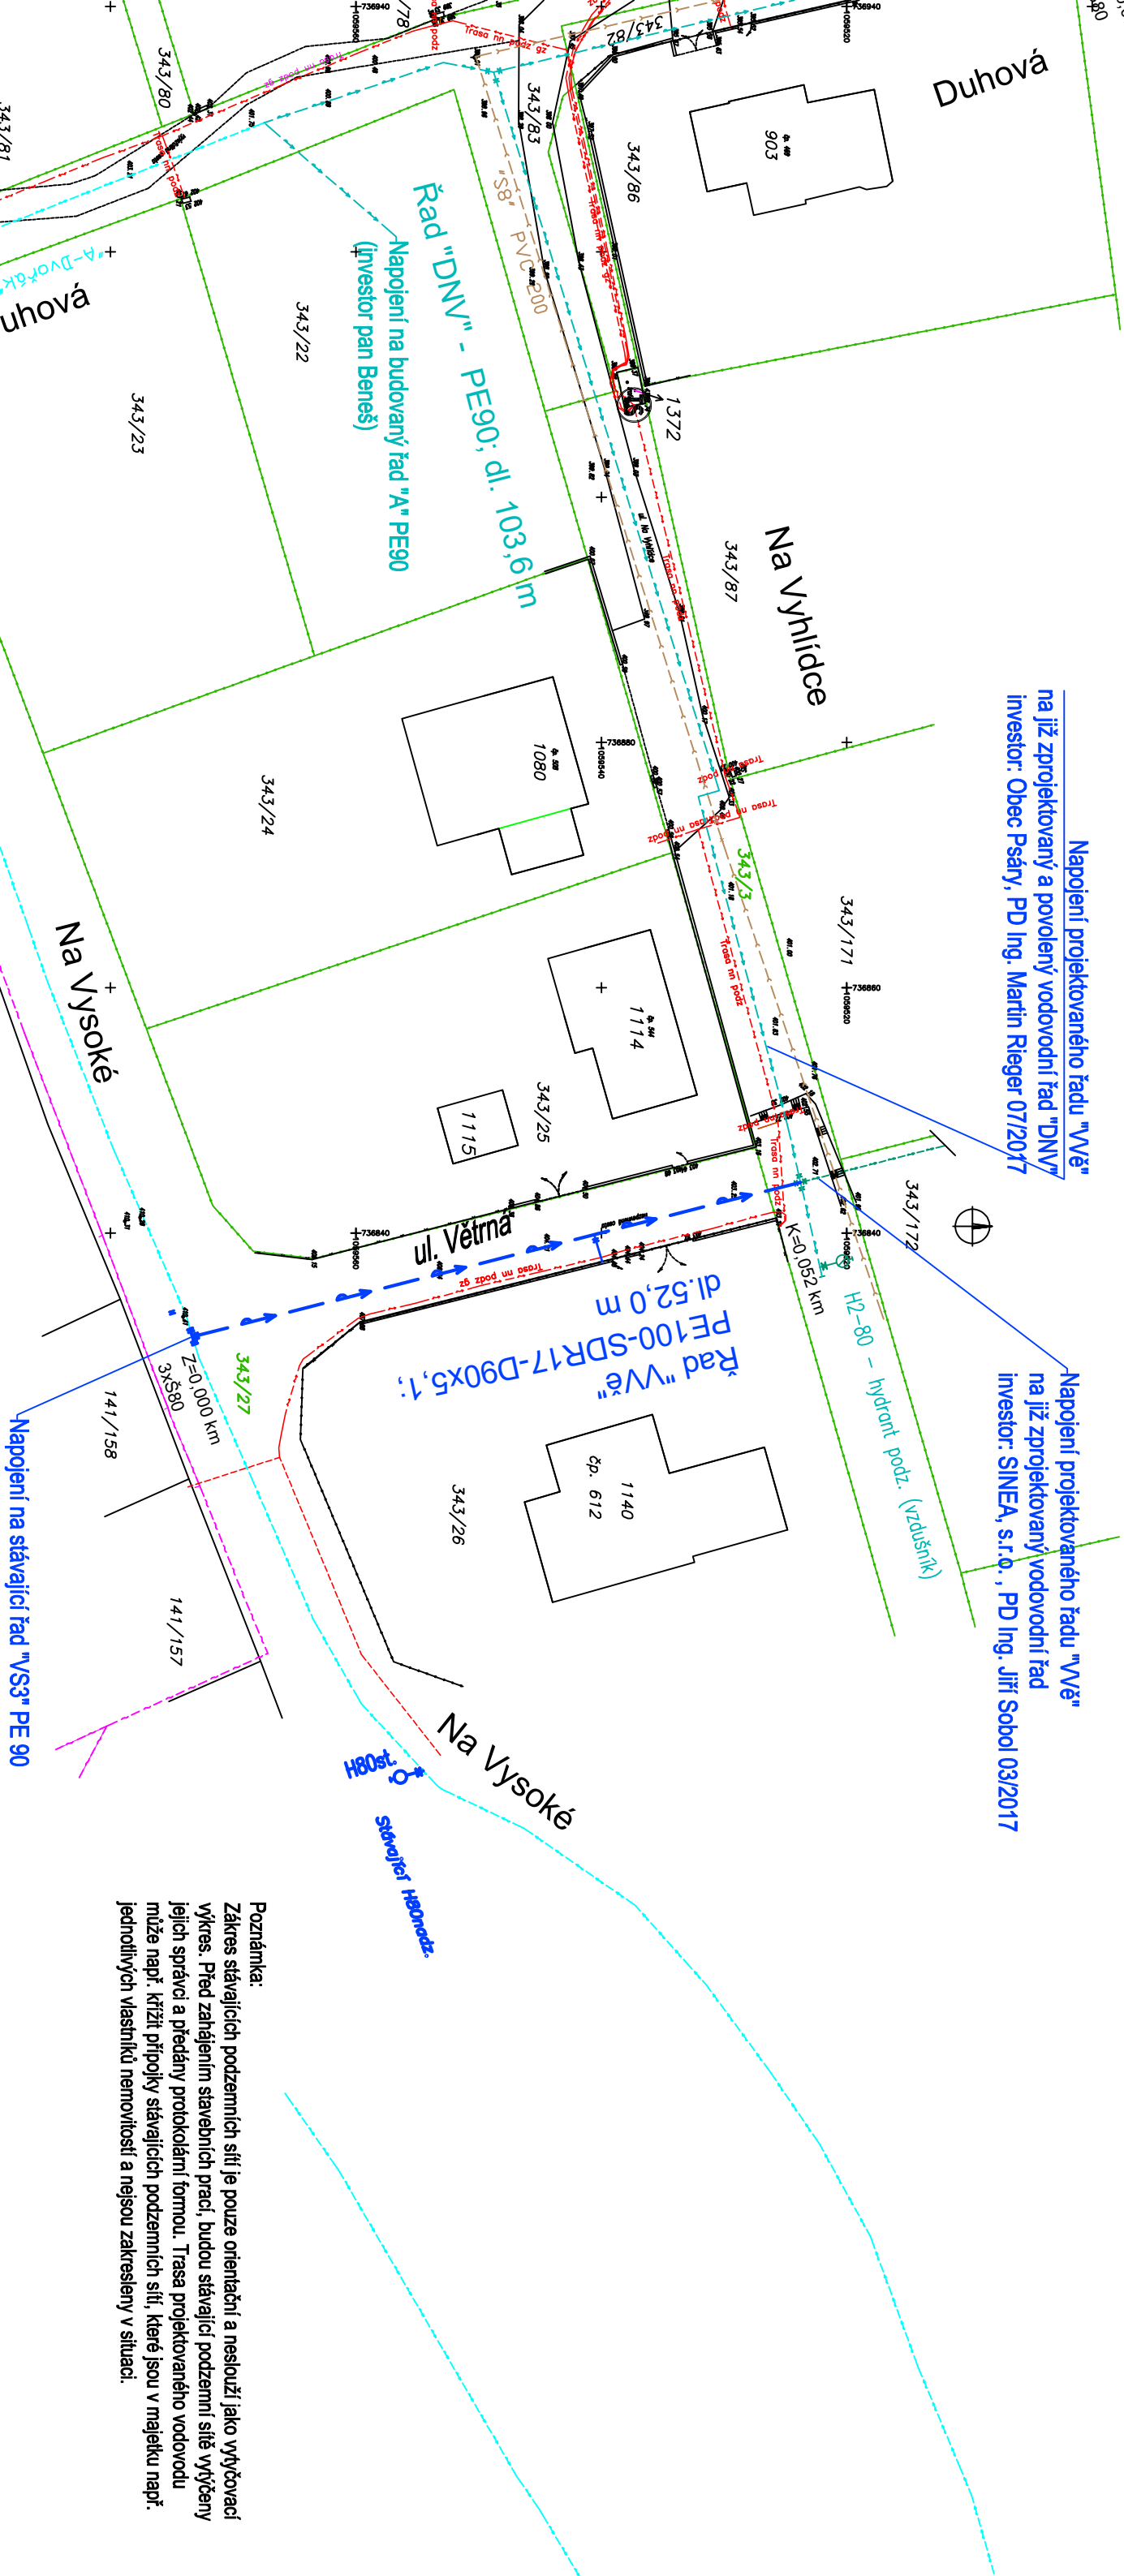

Poznámka:
Zákras stávajících podzemních sítí je pouze orientační a neslouží jako výřčovací výkres. Před zahájením stavebních prací, budou stávající podzemní sítě vyřčeny jejich správci a předány protokolární formou. Trasa projektovaného vodovodu může např. křížit přípojky stávajících podzemních sítí, které jsou v majetku např. jednotlivých vlastníků nemovitostí a nejsou zakresleny v situaci.

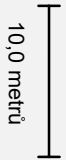

Dotčené pozemky parc.č.: 343/3 + 343/27

Navržené vodovodní řady:

Navržený nový vodovodní řad HDPE DN 80

Vodovodní přípojka HDPE DN 32, dl. 2,5 m k ppč. 343/26- část po veř. pozemku

Stávající inž.sítě - vyneseno z graf. podkladů - doměřit v dalším stupni PD:

- Stávající Vodovod
- Zprojektované a povolené vodovodní řady
- Stávající splašková kan DN300 a přípojky
- Stáv.kabely CETIN
- ČEZ Distribuce, a.s. - podzemní vedení NN stávající
- ČEZ Distribuce, a.s. - podzemní vedení VN stávající
- Stávající plynovod PE dn 50 a přípojky
- Hranice jednotlivých pozemků dle KN
- Zaměřené stavební konstrukce, povrchy terénu

Ing. Martin Rieger - projektová činnost ve výstavbě		č. výřisku:
Paškova 339, 156 00 Praha - Zbraslav IČ: 16484401 č. ČKAIT: 0001643		
Kancelář ARIS, El. Přemyslovny 1343, 156 00 Praha - Zbraslav		
tel.: 603 47 1965, e-mail: aris@iol.cz		
investor:	Obec Psáry	
hlavní Ing. projektu:	Ing. Martin Rieger	počet form.: 2x A4
zodpovědný projektant:	Ing. Martin Rieger	datum: 2017/10
stupeň projektu:	DŮR	měřitko: 1:500
zakázka: Obec Psáry, kú. Dolní Jirčany, ulice Větrná		profese:
Vodovodní řad "VVě"		č.přílohy:
výkres: SITUACE PODROBNÁ		VK
		C.3