



PŘ. A KM 0,014

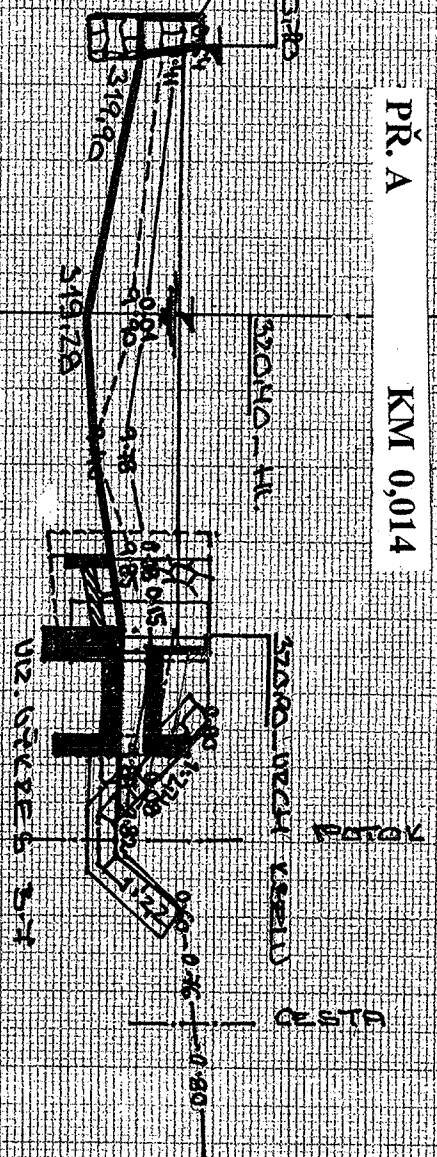


ON - 8,4 M²
UD - 15,2 M

PŘ. B KM 0,021

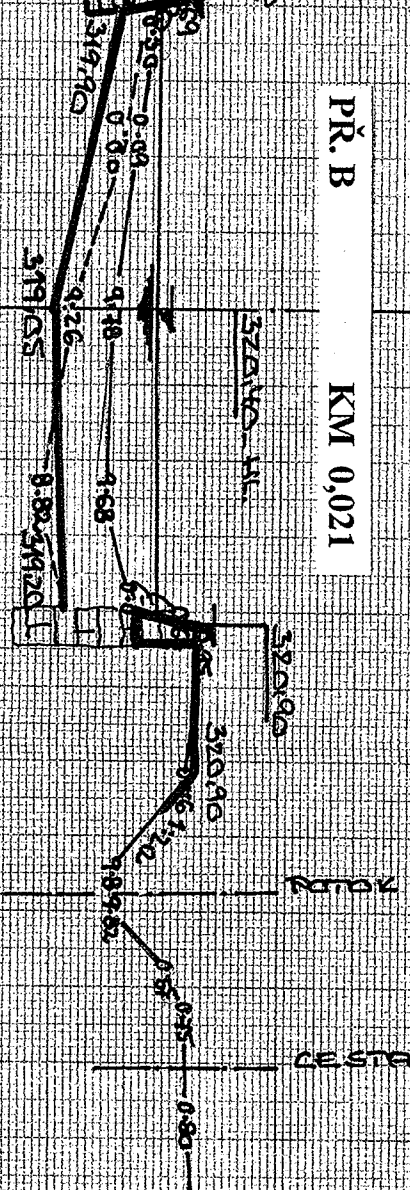


ON - 10,8 M²
UD - 15,8 M²
NH - 0,40 M²
SN - 0,20 M
UP - 3,20 M
OR - 3,20 M
OS - 0,20 M

PŘ. C KM 0,035

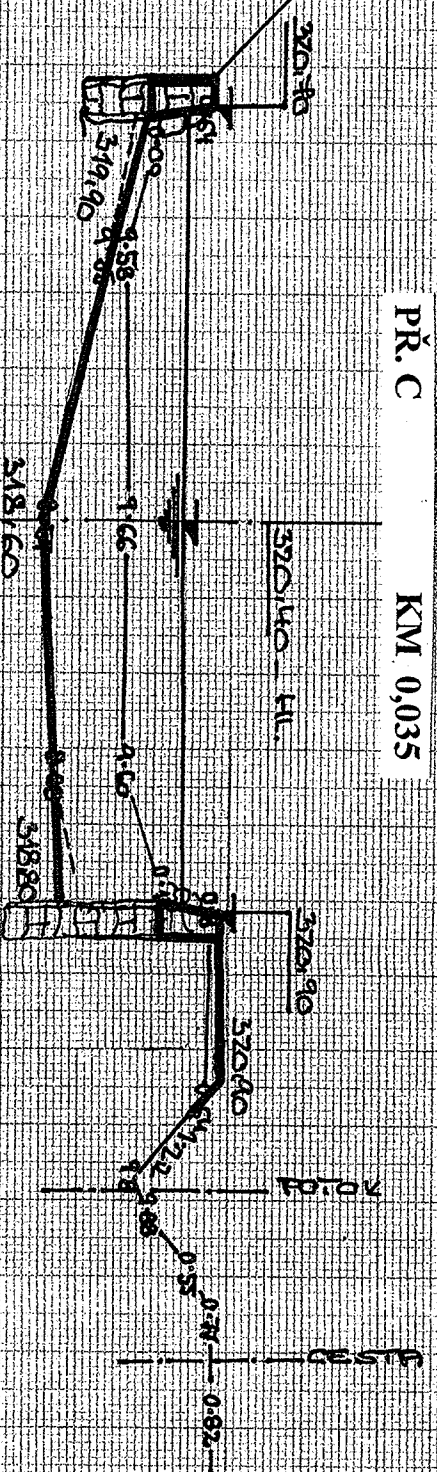

ON - 16,0 M²
UD - 21,0 M²
NH - 0,80 M²
SN - 0,40 M
UP - 3,50 M
OR - 3,80 M
OS - 0,40 M

PŘ. D KM 0,048⁵

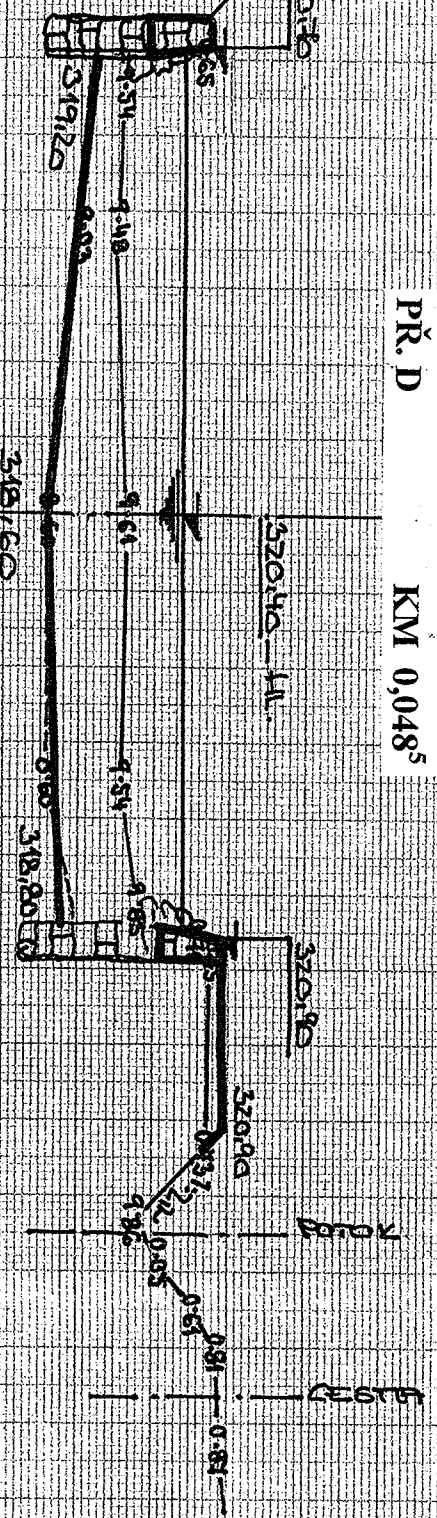

ON - 18,4 M²
UD - 22,8 M²
NH - 1,00 M²
SN - 0,40 M
UP - 4,40 M
OR - 4,40 M
OS - 0,40 M

PŘ. E KM 0,059⁵



ON - 72,0 M²
UD - 94,0 M²
NH - 1,20 M²
SN - 0,60 M
UP - 4,60 M
OR - 4,60 M
OS - 0,60 M

Vypracoval	Zodp. Proj.	Kontrola	Projektový atelier Diabáček s.r.o.
Jiskra Libor	Ing. Diabáček Jaroslav		Gočárová třída 535
Kraň / Středochůstý	MěÚ : Černošice		500 02 Hradec Králové
Investor : Obec Psáry, Pražská 137, 252 44 Psáry			
Akce			
Rekonstrukce a odbahnění MVN Nádržka			
Stupeň	DPS		
Datum	06/2017		
Zak. Číslo	121 2017 03		
Měřítko	Číslo přílohy		
Obsah	Příčné řezy nádrže		
	1 : 200/100		B.5.