
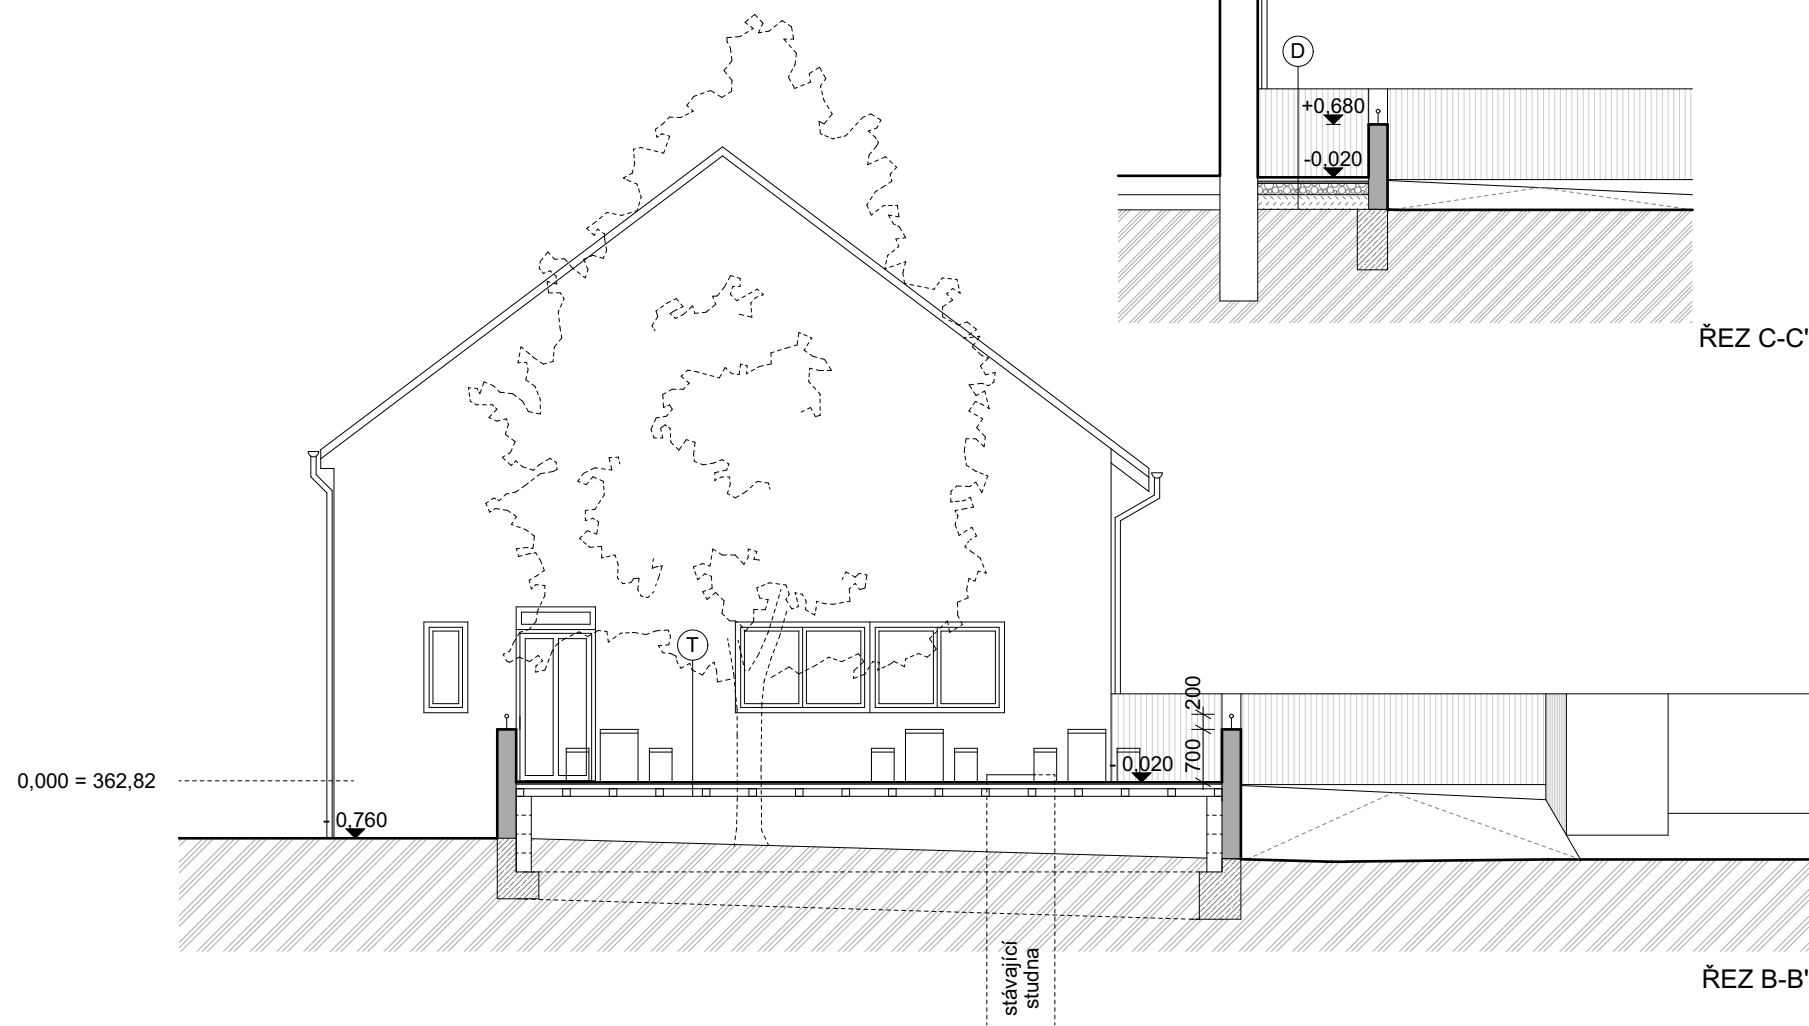


LEGENDA	
	cihelná zeď
	betonový základ
	nasypaná zemina
	štěrk
	zemina
	substrát
	cihelná zeď - pohled

SKLADBA	
T	
terasová prkna 25/145	25 mm
terasová lišta 13/16	10 mm
montážní trámký 60/60	60 mm
ocelové profily 100/100	100 mm
	195 mm

D	
cihelná dlažba	50 mm
kladecí vrstva stěrky 4-8 mm	30 mm
drcené kamenivo 8-16 mm	150 mm
zhuťněná zemina	
	230 mm

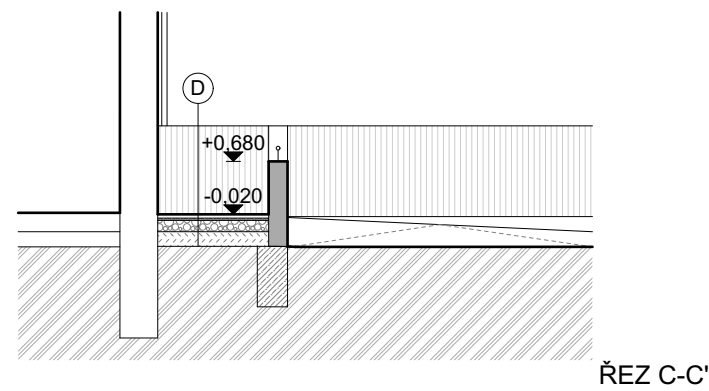

±0,000 = 362,82
DOLNÍ JIRČANY, č. p. 13
POBYTOVÁ TERASA
parc. č. 645/1, st. 19, KÚ Dolní Jirčany

INVESTOR:		OBEC PSÁRY	
		IČ: 002 41 580 Pražská 137, 252 44 Psáry	
GENERÁLNÍ PROJEKTANT:		<div><div>ZONA</div><div>ZONA architekti, s.r.o. Práčeská 14 a / 3139 www.zonaarch.cz</div></div>	
AUTOŘI PROJEKTU: ing. arch. M. BELICA, ing. arch. L. ZEMAN, ing. arch. B. MAROUŠKOVÁ			
STUPEŇ DOKUMENTACE: ÚZEMNÍ SOUHLAS		DATUM: 04 / 2021	
ČÁST DOKUMENTACE: SO 1 - POBYTOVÁ TERASA		ODDÍL: D.1.2	
PROJEKTANT ČÁSTI: ZONA architekti, s.r.o.		VYPRACOVAL: ing. arch. B. MAROUŠKOVÁ	
OBSAH: ŘEZ A-A', B-B', C-C'		MĚŘÍTKO: 1 : 100	
		VÝKRES Č.: 2	