

Níže uvedeného dne, měsíce a roku uzavřeli:

UNI STAVEBNÍ, s.r.o.

se sídlem Praha 2, Slezská 2127/13, PSČ 120 00, IČ: 25667271, DIČ: CZ25667271

zapsaná v OR u MS Praha, oddíl C, vložka 58531

jejímž jménem jedná Ing. Jaromír Stejskal, jednatel firmy

(dále jen „dárce“) na straně jedné

a

Obec Psáry

se sídlem Psáry, Pražská 137, PSČ 252 44, IČ: 00241580

jednající panem Milanem Váchou, starostou obce

(dále jen „obdarovaný“) na straně druhé

podle ustanovení §2055 a násl. zákona č. 89/2012 Sb., občanský zákoník ve znění pozdějších úprav tuto

DAROVACÍ SMLOUVU

I.

Dárce je vlastníkem inženýrských sítí – stavby komunikace s povrchem ABO vč. jednostranného chodníku s povrchem ze zámkové dlažby v délce 180 m na pozemcích par.č. 343/73, 343/83, 343/99 a 352/3 v kú Dolní Jirčany (Kolaudační rozhodnutí MěÚ Černošice, odbor stavební úřad, oddělení dopravy a správy komunikací, č.j. MUCE 57399/2015 OSU ze dne 15.10.2015) v ul. Pod Vysokou a Pod Lesíkem v Dolních Jirčanech, Psáry. Hodnota daru pro komunikaci včetně chodníků je stanovena ve výši 100,- Kč.

II.

1. Dárce touto smlouvou přenechává inženýrské sítě blíže specifikované v č. I. této smlouvy obdarovanému bezúplatně do jeho výlučného vlastnictví. Na obdarovaného spolu se shora uvedenými inženýrskými sítěmi přechází vlastnické právo k jejich veškerým součástem a příslušenstvím.
2. Smluvní strany prohlašují, že inženýrské sítě byly prohlédnuty dne 10.09.2015 a jejich závady a nedodělky zapsány do kolaudačního rozhodnutí č.j. MUCE 57399/2015 OSU ze dne 15.10.2015. Obdarovanému byla předána stavební a kolaudační rozhodnutí, projektová dokumentace a zaměření skutečného provedení stavby.
- 3.

III.

Obdarovaný prohlašuje, že je mu znám skutečný stav předmětu převodu podle této smlouvy a v tomto stavu dar od dárce přijímá. Drobné nedostatky uvedené v Kolaudačním rozhodnutí č.j. MUCE 57399/2015 OSU ze dne 15.10.2015 byly odstraněny před podpisem této smlouvy (30.9.2015).

IV.

1. Vlastnické právo k inženýrským sítím nabývá obdarovaný okamžikem podpisu této smlouvy oběma smluvními stranami.
2. Tato darovací smlouva je vyhotovena ve dvou stejnopisech, přičemž každý z účastníků obdrží po jednom vyhotovení.
3. Účastníci smlouvy po jejím přečtení prohlašují, že obsahuje jejich pravou, svobodnou a vážnou vůli a na důkaz toho připojují své podpisy.

V Praze dne 2015

V Psárech dne 2015

Dárce:

Obdarovaný:

.....
UNI STAVEBNÍ, s.r.o.
Ing. Jaromír Stejskal
jednatel

.....
obec Psáry
Milan Vácha
starosta obce



Městský úřad Černošice

Odbor stavební úřad - oddělení dopravy a správy komunikací

Podskalská 19

120 00 Praha 2

Spis. ZN.

výst.:42985/2015/Sp

Č.j.:

MUCE 57399/2015 OSU

vyřizuje:

Pavel Špaček, Podskalská 19, Praha 2

tel./e-mail:

221 982 233 / pavel.spacek@mestocernosice.cz

V Praze dne 15.10.2015

Městský úřad Černošice
15.10.2015
Pavel Špaček

KOLAUDAČNÍ ROZHODNUTÍ

Stavebník **UNI STAVEBNÍ, spol. s r.o., IČO 25667271, Slezská 2127/13, 120 00 Praha** podala dne 27.7.2015 návrh na vydání kolaudačního rozhodnutí na část stavby:

„Obslužná komunikace pro výstavbu 41 ridinných domů - trasa F“

na MěÚ Černošice, odbor stavební úřad, oddělení dopravy a správy komunikací. Pro tuto stavbu bylo vydáno SÚ Jesenice stavební povolení č.j. 695/99/397 dne 5.8.1999.

Městský úřad Černošice jako speciální stavební úřad podle § 40 zákona č. 13/1997 Sb. o pozemních komunikacích v platném znění příslušném podle § 120 odst. 1 zák. č. 50/76 Sb. o územním plánování a stavebním řádu ve znění pozdějších předpisů (stavební zákon), v souladu s § 190 zákona č. 183/2006 Sb., dne 28.8.2015 podle ustanovení § 80 stavebního zákona oznámil zahájení kolaudačního řízení a nařídil ústní jednání spojené s místním šetřením na den 10.9.2015.

MěÚ Černošice, odbor stavební úřad, oddělení dopravy a správy komunikací, podle § 82 odst. 1 zákona č. 50/1976 Sb. (stavební zákon)

p o v o l u j e u ž í v á n í

části stavby

„Obslužná komunikace pro výstavbu 41 ridinných domů - trasa F“

na pozemcích parc. č. 343/73, 343/83, 343/99, 352/3 v katastrálním území Dolní Jirčany.

Stavba obsahuje :

- trasu F – veřejnou komunikaci s živičným povrchem a chodníkem šířky 1,5m s povrchem ze zámkové dlažby.

Na stavbě byly shledány drobné nedostatky:

- doplnit dopravní značení dle projektové dokumentace
- opravit obrubník a asfaltový povrch vozovky v prostoru křižovatky „T“ trasy F

Výše uvedené nedostatky budou odstraněny nejpozději do 30.12.2015.

O d ů v o d n ě n í

Návrh na vydání kolaudačního rozhodnutí byl přezkoumán na ústním jednání spojeném s místním šetřením konaném dne 10.9.2015.

Ke stavbě byly doloženy tyto podklady :


- souhlas HZS Středočeského kraje ze dne 10.9.2015 pod č.j. HSKL 56-809/KL-2008
- zaměření skutečného provedení stavby z 3/2015, vypracoval Ing. Karel Fučík.
- předání a převzetí stavby ze dne 31.3.2004
- zkoušky asfaltových směsí
- certifikáty, protokoly a prohlášení o shodách užitých materiálů.
- prohlášení o likvidaci odpadů ze dne 22.12.2005
- dohoda mezi UNI STAVEBNÍ, spol. s r.o. a vlastníky pozemku 352/3 v k.ú. Dolní Jirčany ze dne 30.6.2009

MěÚ Černošice, odbor stavební úřad, oddělení dopravy a správy komunikací, vydal podle § 81 odst. 1 stavebního zákona stanovisko, že stavba je způsobilá k bezpečnému a plynulému provozu.

V řízení bylo zjištěno, že stavba je provedena podle dokumentace ověřené stavebním úřadem s drobnými změnami. Byly dodrženy podmínky stanovené ve stavebním povolení.

P o u č e n í :

Proti tomuto rozhodnutí lze podat do 15-ti dnů od jeho doručení odvolání ke Krajskému úřadu Středočeského kraje prostřednictvím odboru dopravy Městského úřadu Černošice, pracoviště Podskalská 19, Praha 2 (§ 81 zákona 500/2004 Sb., o správním řízení /správní řád/).

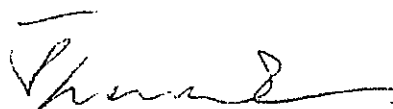

Pavel Špaček v.r.
referent oddělení dopravy OSÚ
Městský úřad Černošice
"otisk úředního razítka"

Obdrží:

účastníci (dodejky)

UNI STAVEBNÍ, spol. s r.o., IDDS: b8s85pa

Obec Psáry, IDDS: rvhbuxe

Obecní úřad Jesenice, odd.výstavby, IDDS: 3nzb42m

dotčené správní úřady

Hasičský záchranný sbor Středočeského kraje, stanice Řevnice, IDDS: dz4aa73

Policie ČR, území odbor Praha-venkov - JIH, dopravní inspektorát, IDDS: 2dtai5u

na vědomí

Jiří Mareš, Pod Vysokou č.p. 878, Dolní Jirčany, 252 44 Psáry

Libuše Marešová, Pod Vysokou č.p. 878, Dolní Jirčany, 252 44 Psáry


Martin Mareš, Radimovická č.p. 1775/11, Chodov, 149 00 Praha 415

Miloslava Srbecká, Rohozecká č.p. 237, Praha 9-Újezd nad Lesy, 190 16 Praha 916

Miloslav Hruška, Radimovická č.p. 1774/13, Praha 4-Chodov, 149 00 Praha 415

Jana Zálešáková, Pod Vysokou č.p. 687, Dolní Jirčany, 252 44 Psáry

Úřad pro zastupování státu ve věcech majetkových, Územní pracoviště Střední Čechy, IDDS: 4bdfs4u

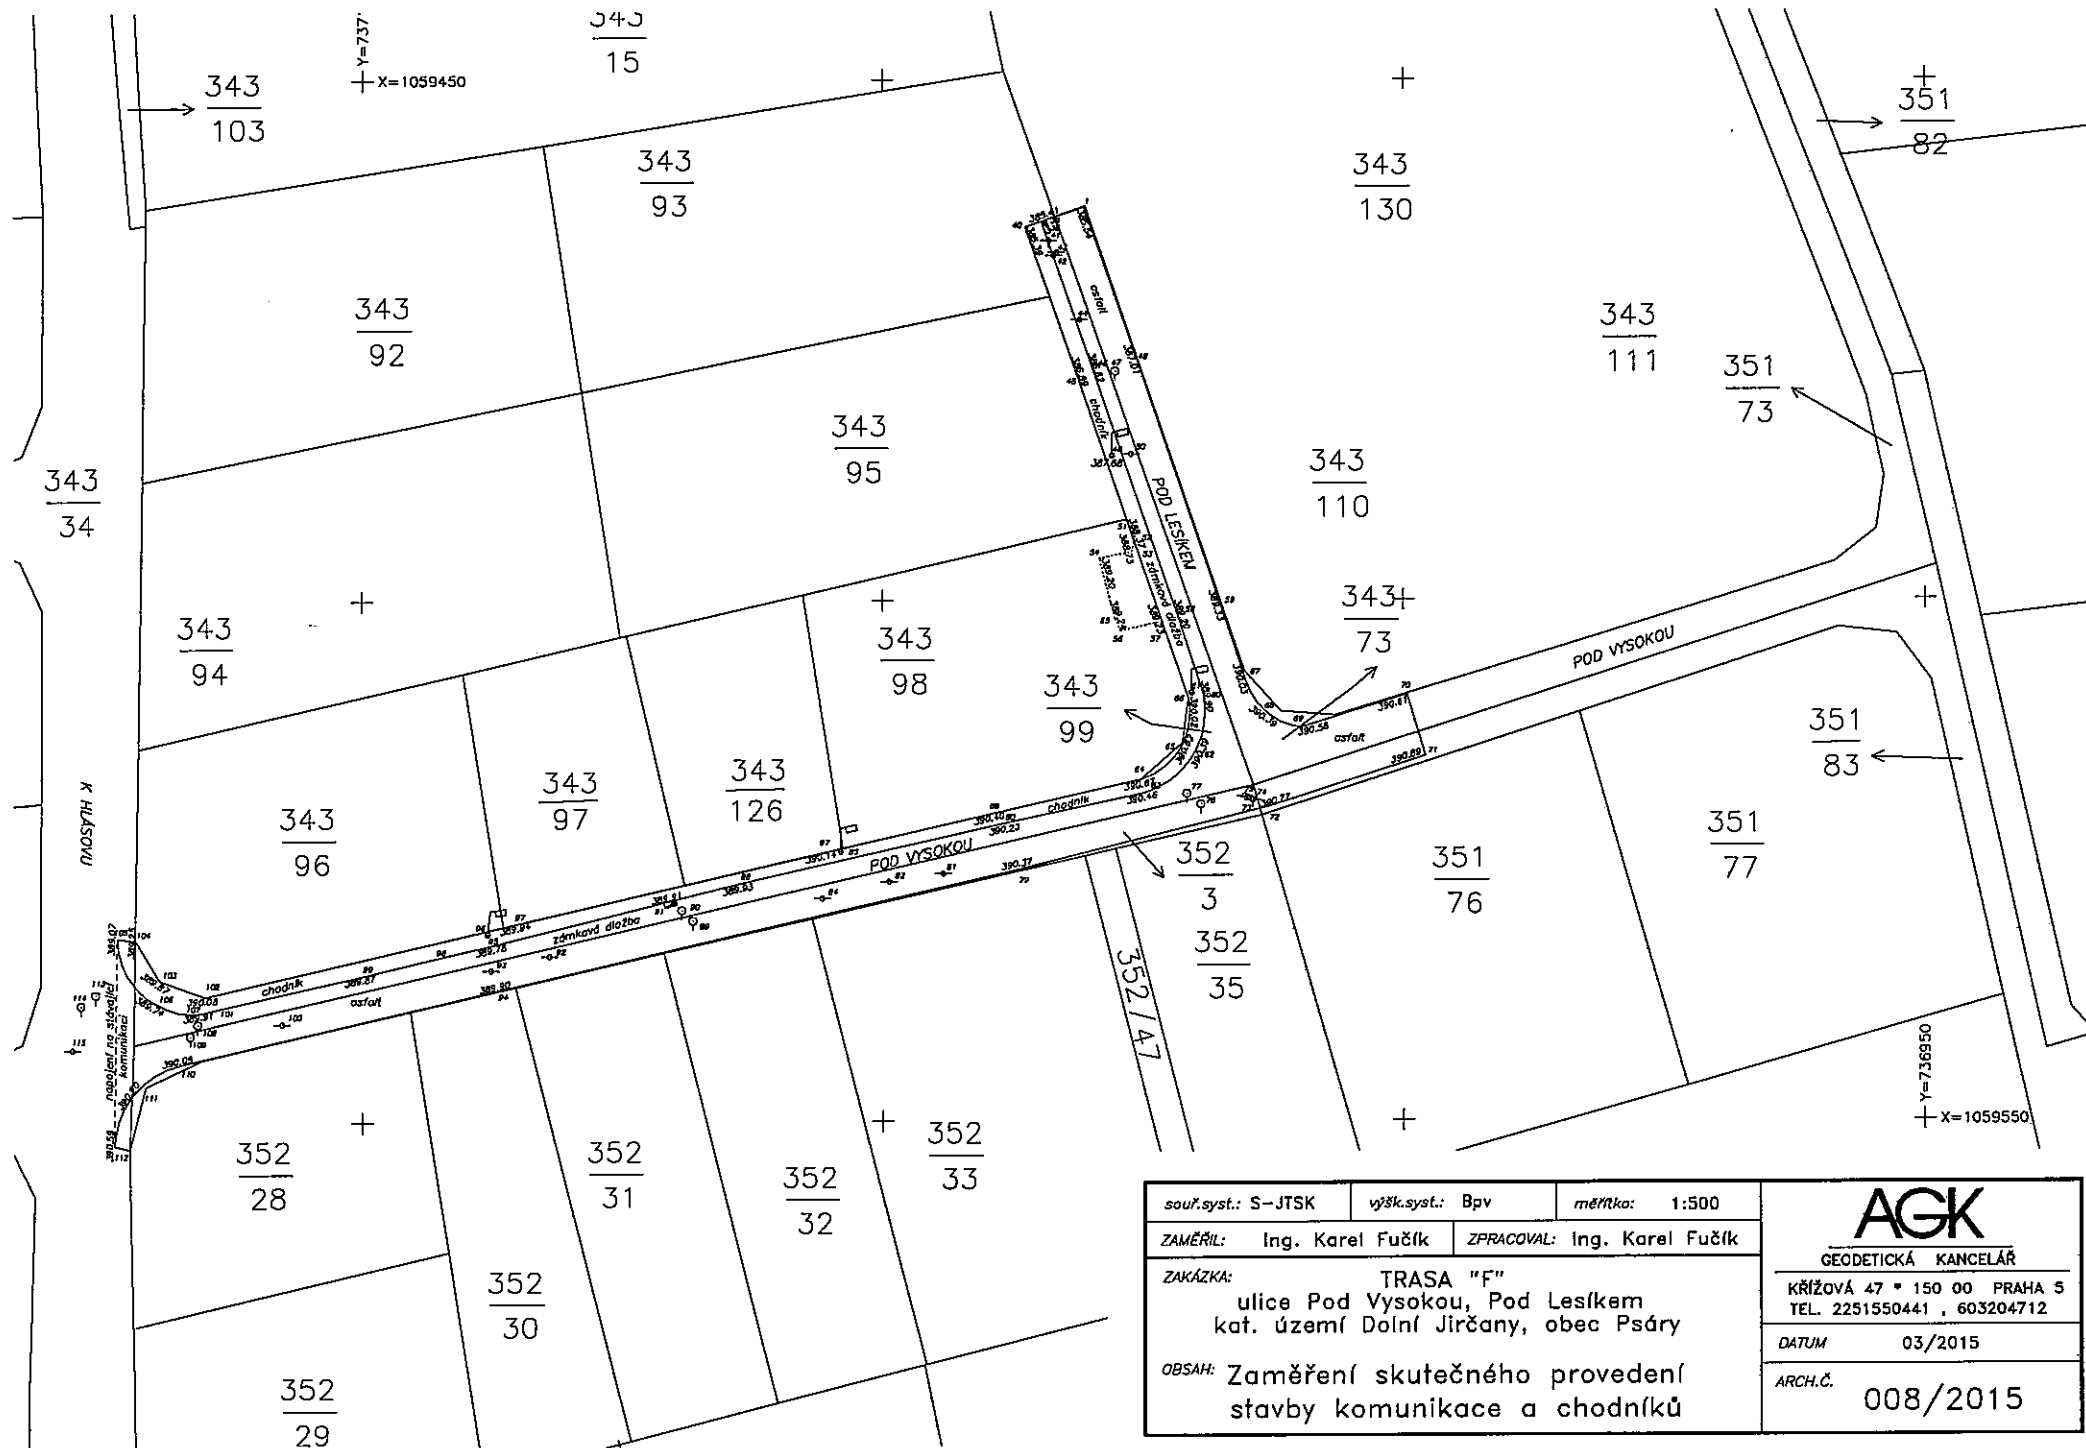

souř.syst.: S-JTSK		výšk.syst.: Bpv		měřítka: 1:500	
ZAMĚŘIL: Ing. Karel Fučík		ZPRACOVAL: Ing. Karel Fučík			
ZAKÁZKA: TRASA "F" ulice Pod Vysokou, Pod Lesíkem kat. území Dolní Jirčany, obec Psáry					
OBSAH: Zaměření skutečného provedení stavby komunikace a chodníků					
AGK GEODETICKÁ KANCELÁŘ KŘÍŽOVÁ 47 • 150 00 PRAHA 5 TEL. 2251550441 , 603204712 DATUM 03/2015 ARCH.Č. 008/2015					