



INDEX	POPIS ZMĚNY	DATUM	VYPRACOVAL

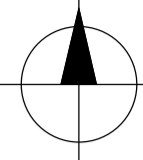


SOUŘADNICOVÝ SYSTÉM: S - J T S K
VÝŠKOVÝ SYSTÉM: BPV; ± 0,000 = 419,400 M.N.M.

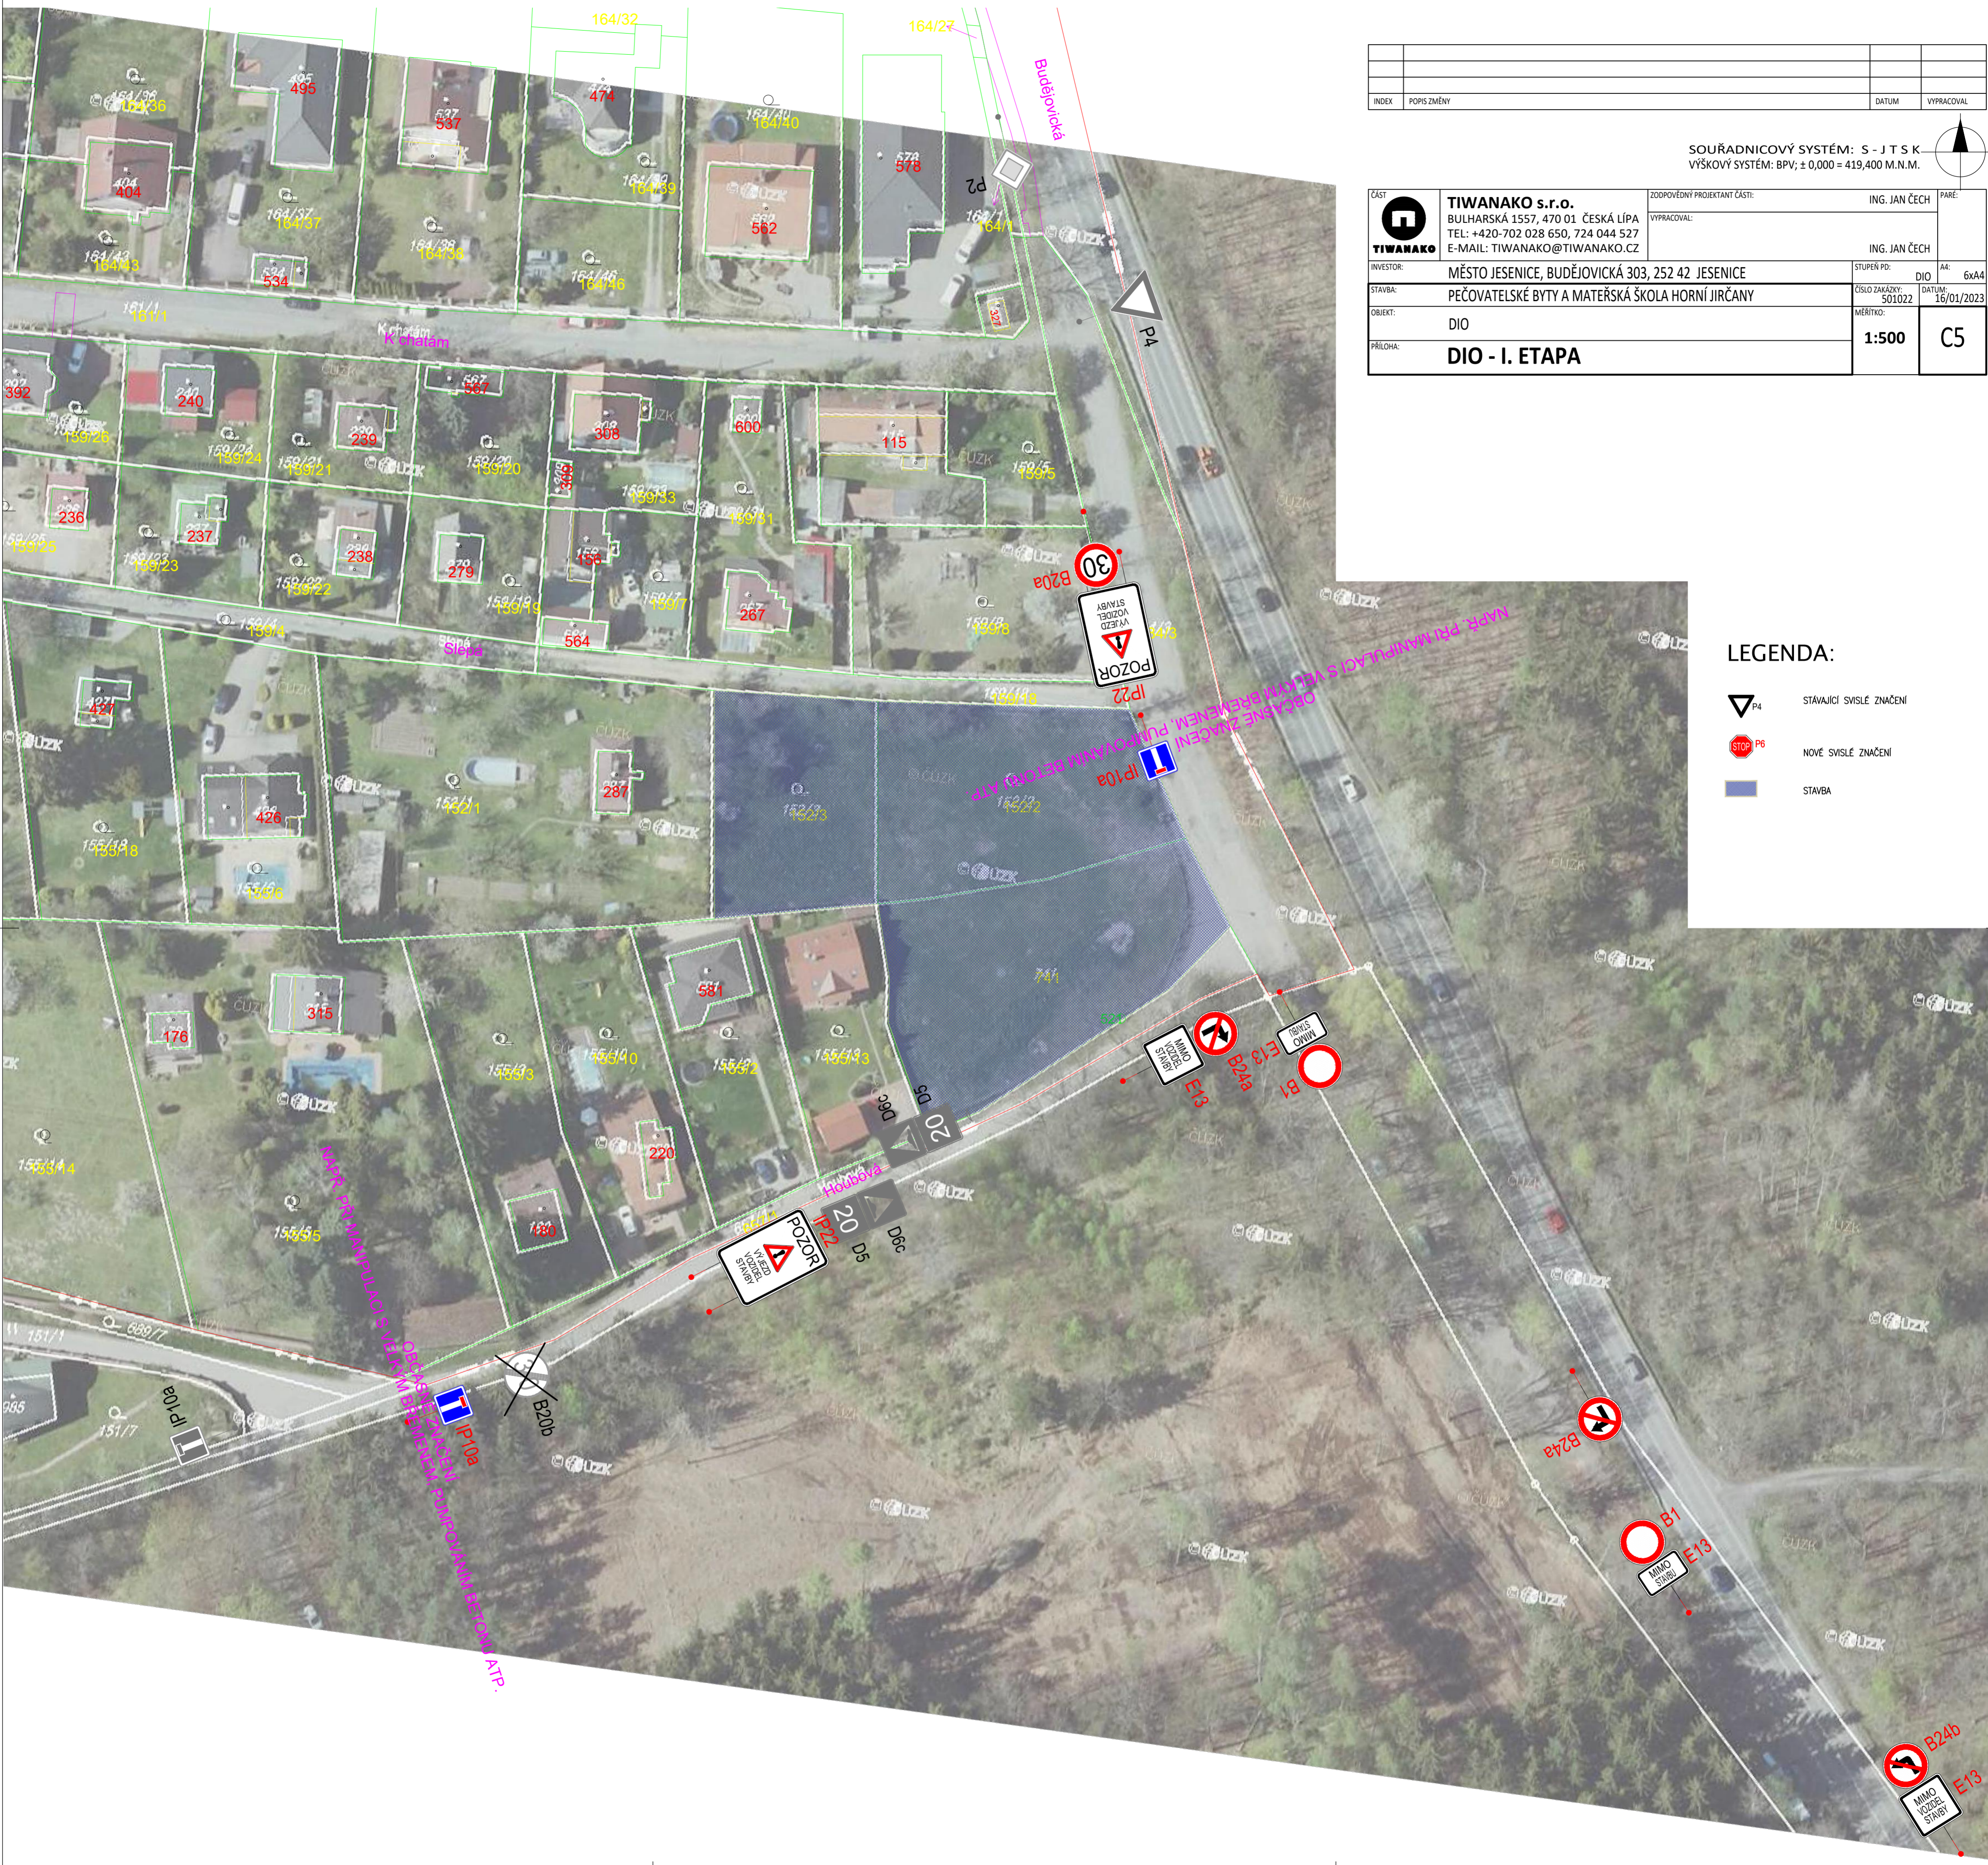

TIWANAKO BULHARSKÁ 1557, 470 01 ČESKÁ LÍPA TEL: +420-702 028 650, 724 044 527 E-MAIL: TIWANAKO@TIWANAKO.CZ	ZODPOVĚDNÝ PROJEKTANT ČÁSTI:	ING. JAN ČECH	PARÉ:
	INVESTOR:	MĚSTO JESENICE, BUDĚJOVICKÁ 303, 252 42 JESENICE	STUPEŇ PD:
STAVBA:	PEČOVATELSKÉ BYTY A MATEŘSKÁ ŠKOLA HORNÍ JIRČANY	ČÍSLO ZAKÁZKY:	501022
OBJEKT:	DIO	DATUM:	16/01/2023
PRÍLOHA:	DIO - I. ETAPA	MĚŘÍTKO:	1:500
			C5



LEGENDA:

-  P4 STÁVAJÍCÍ SVISLÉ ZNAČENÍ
-  P6 NOVÉ SVISLÉ ZNAČENÍ
-  STAVBA