


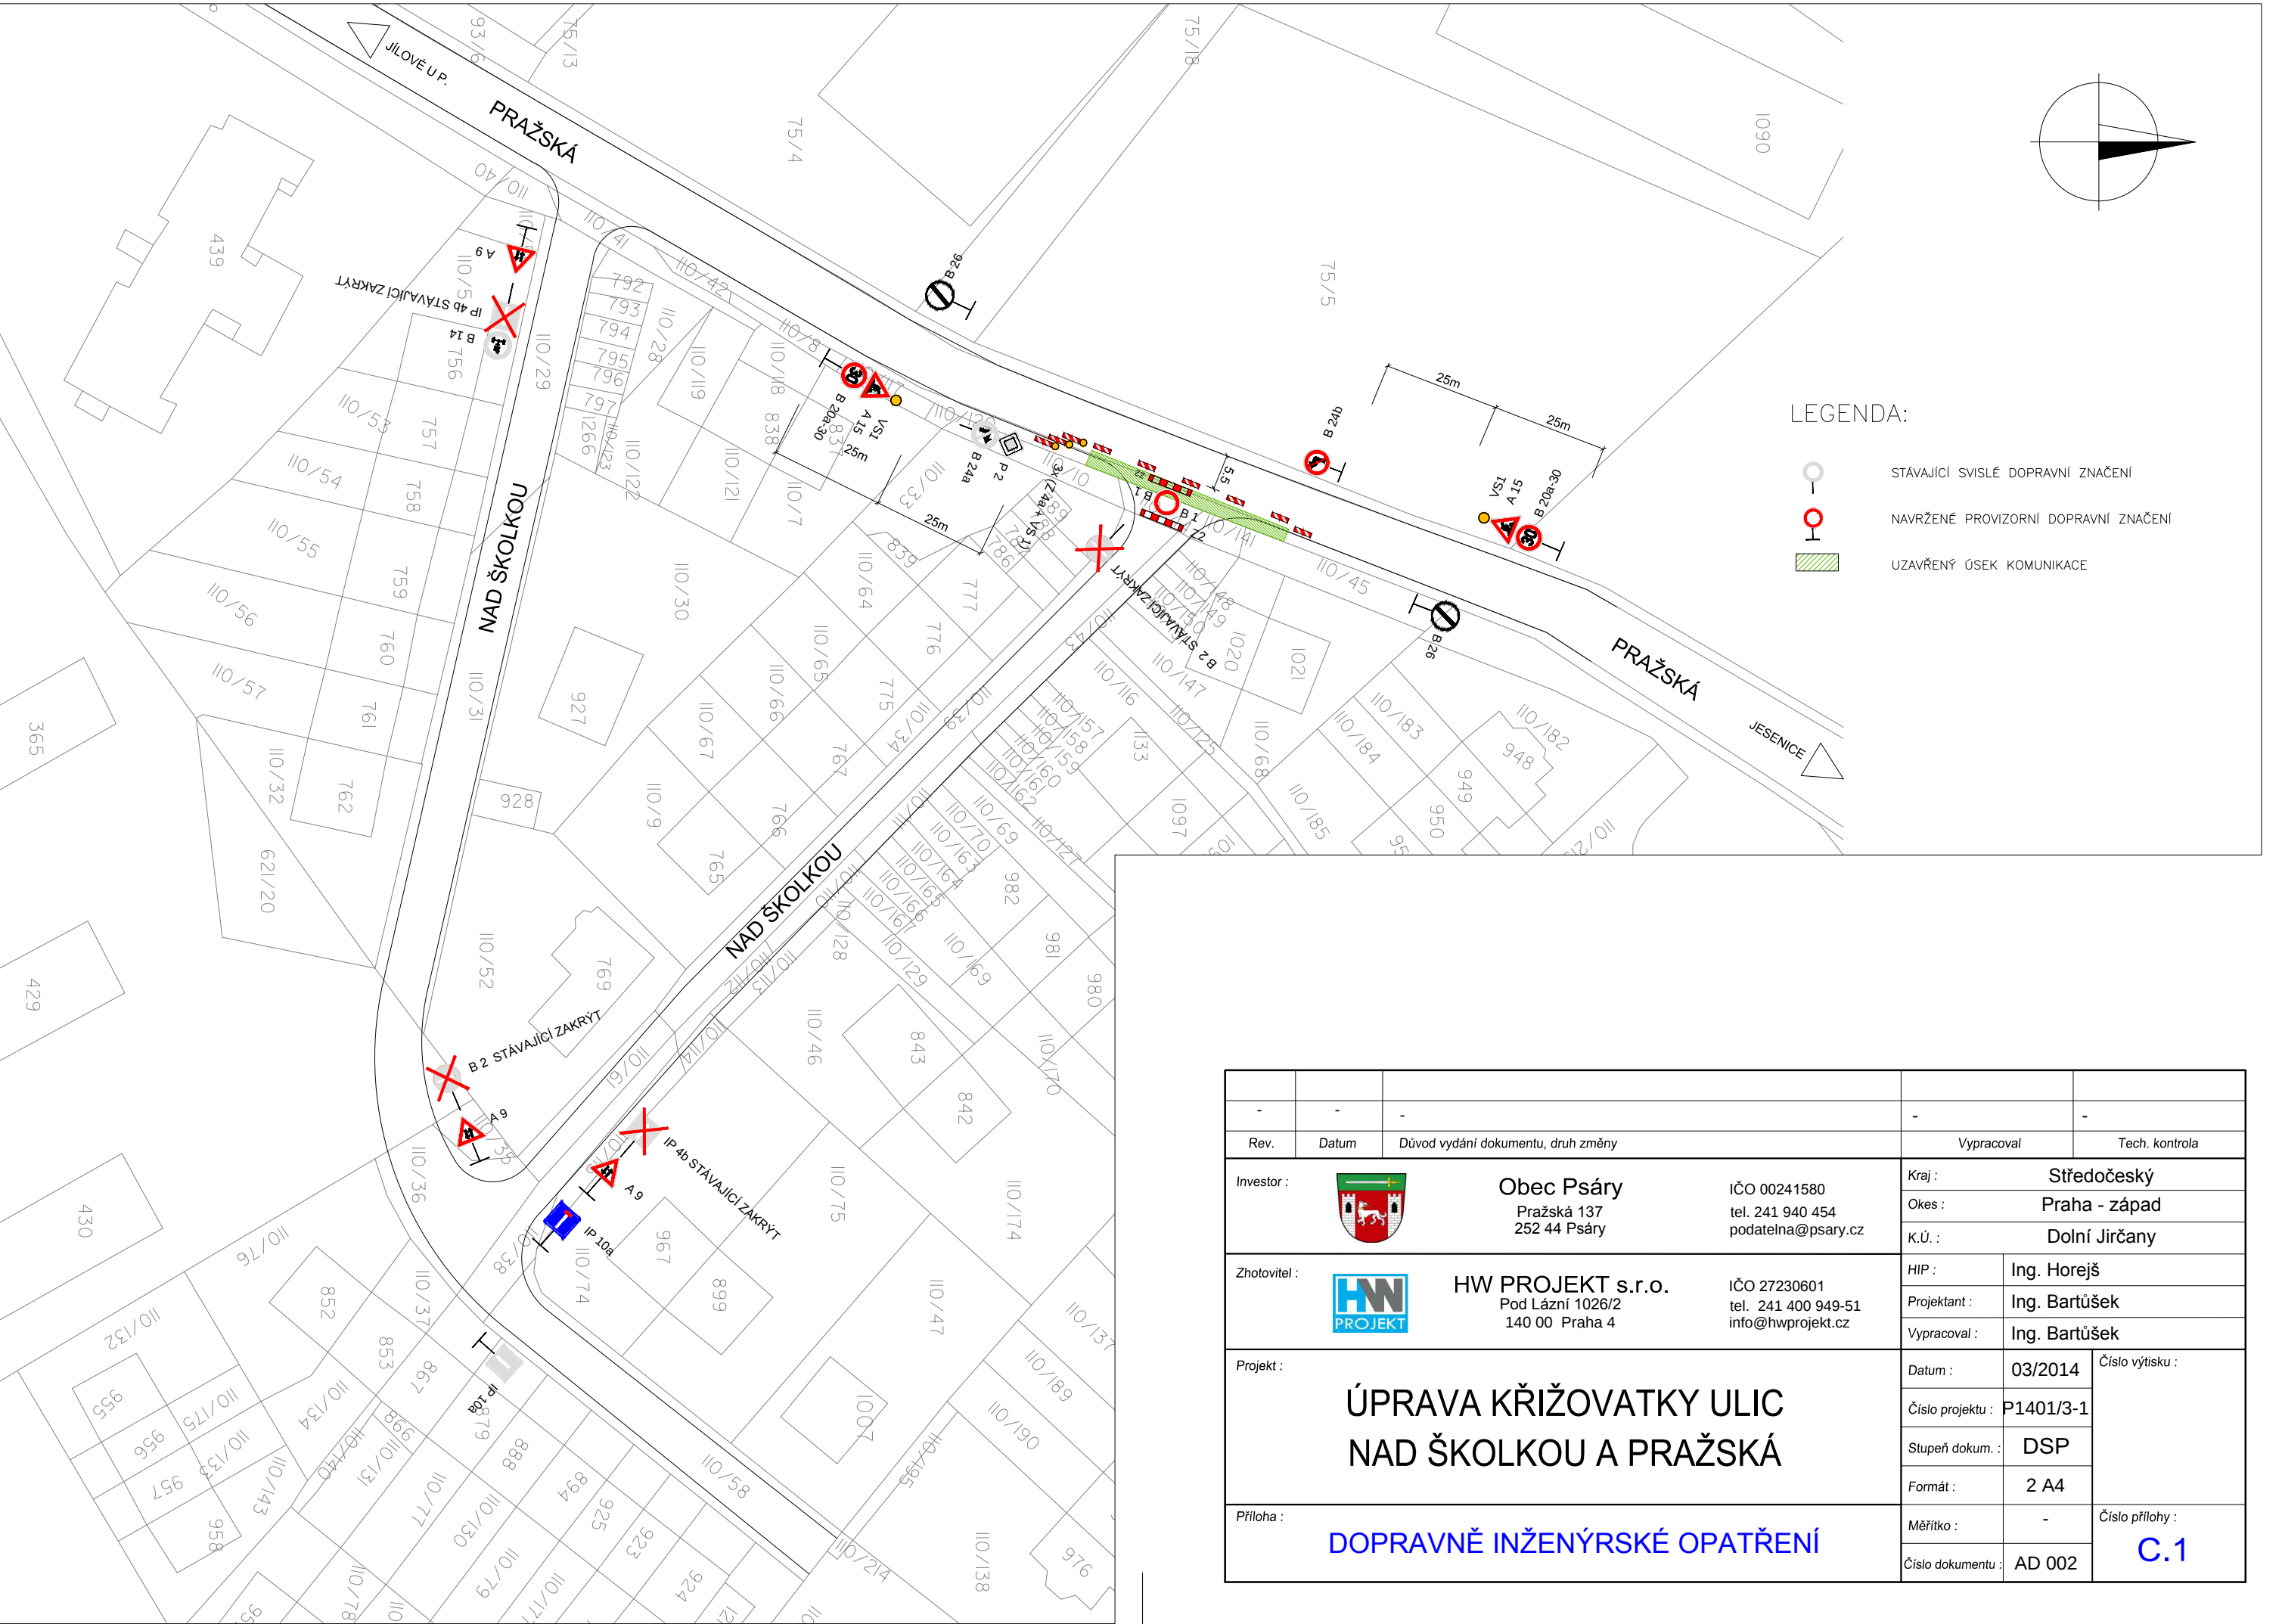

LEGENDA:

STÁVAJÍCÍ SVISLÉ DOPRAVNÍ ZNAČENÍ

NAVRŽENÉ PROVIZORNÍ DOPRAVNÍ ZNAČENÍ

UZAVŘENÝ ÚSEK KOMUNIKACE

-	-	-	-	-
Rev.	Datum	Důvod vydání dokumentu, druh změny	Vypracoval	Tech. kontrola
Investor :  Obec Psáry Pražská 137 252 44 Psáry			Kraj : Středočeský	
IČO 00241580 tel. 241 940 454 podatelna@psary.cz			Okres : Praha - západ	
Zhotovitel :  HW PROJEKT s.r.o. Pod Lázní 1026/2 140 00 Praha 4			K.Ú. : Dolní Jirčany	
IČO 27230601 tel. 241 400 949-51 info@hwprojekt.cz			HIP : Ing. Horejš	Číslo výtisku : C.1
Projekt : ÚPRAVA KŘIŽOVATKY ULIC NAD ŠKOLKOU A PRAŽSKÁ			Projektant : Ing. Bartůšek	
			Vypracoval : Ing. Bartůšek	
			Datum : 03/2014	
Příloha : DOPRAVNĚ INŽENÝRSKÉ OPATŘENÍ			Číslo projektu : P1401/3-1	Číslo přílohy : C.1
			Stupeň dokum. : DSP	
			Formát : 2 A4	
			Měřítko : -	Číslo dokumentu : AD 002
			Číslo dokumentu : AD 002	