

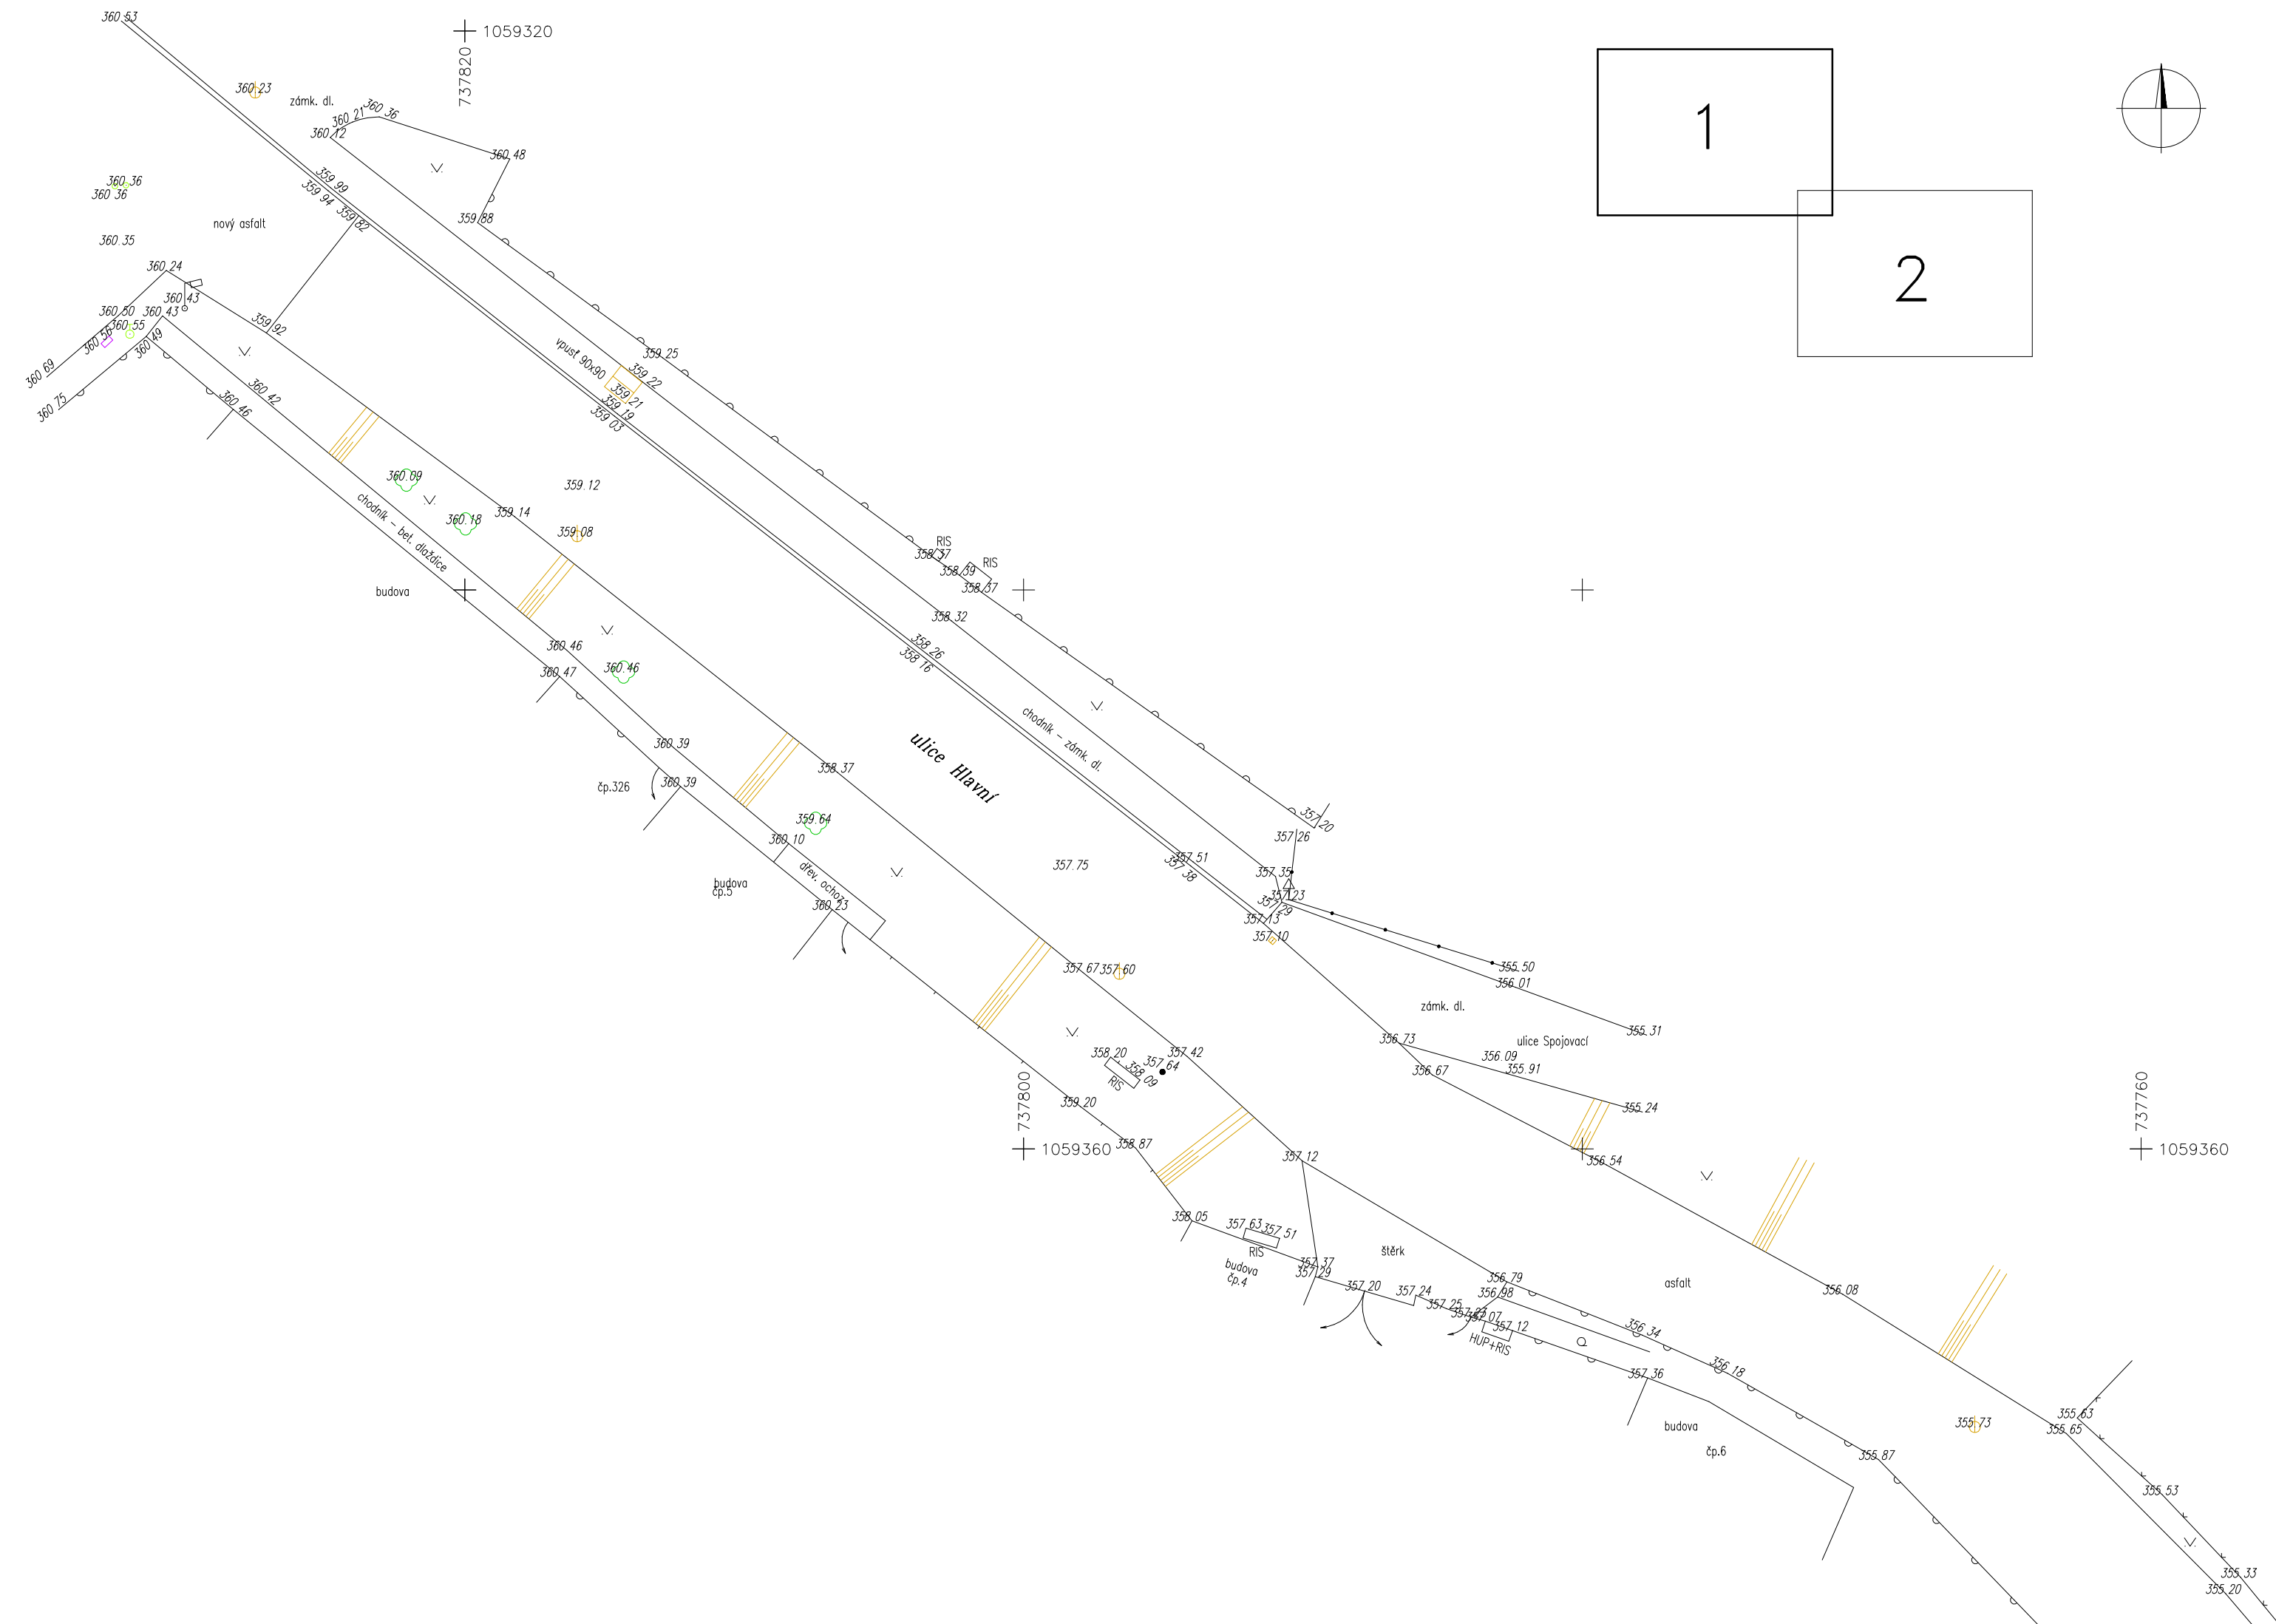
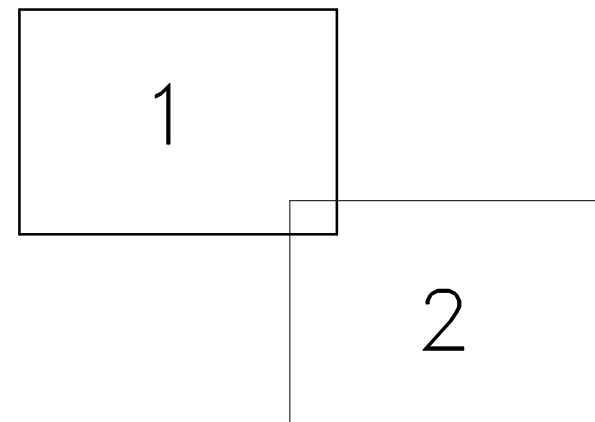
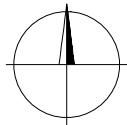


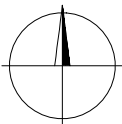

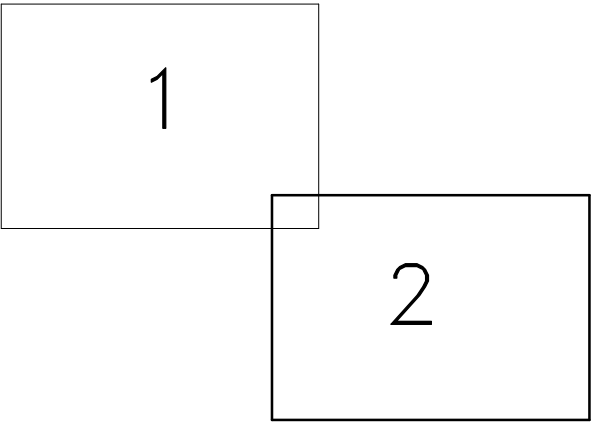

měřil :	zpracoval :	kreslil :	Jordán GEODETICKÁ KANCELÁŘ U Silnice 71/4 161 00 Praha 6 tel.: 603 419 225
L.Jordán	Ing.I.Vašádková	Ing.I.Vašádková	
investor : OÚ Psáry, Pražská 137, 252 44 Psáry			
k.ú. DOLNÍ JIRČANY zaměření polohopisu a výškopisu pro projekt rekonstrukce komunikace ulice Hlavní			
souřadnicový systém : S-JTSK	účelová mapa	1:200	
výškový systém : Bpv			