

SKLONOVÉ POMĚRY:

SROVNÁVACÍ ROVINA:

ZMĚNA PŘÍČ. SKLONU:

KÓTY NIVELETY:



KÓTY TERÉNU:

STANIČENÍ:

VZDALENOST PŘ. ŘEZŮ:

STANIČENÍ PŘ. ŘEZŮ:

SMĚROVÉ POMĚRY:

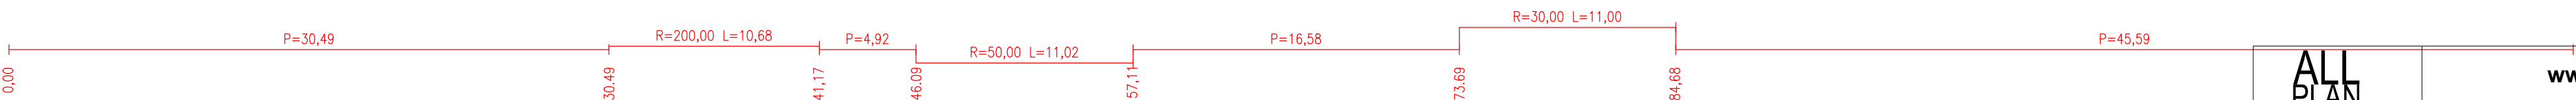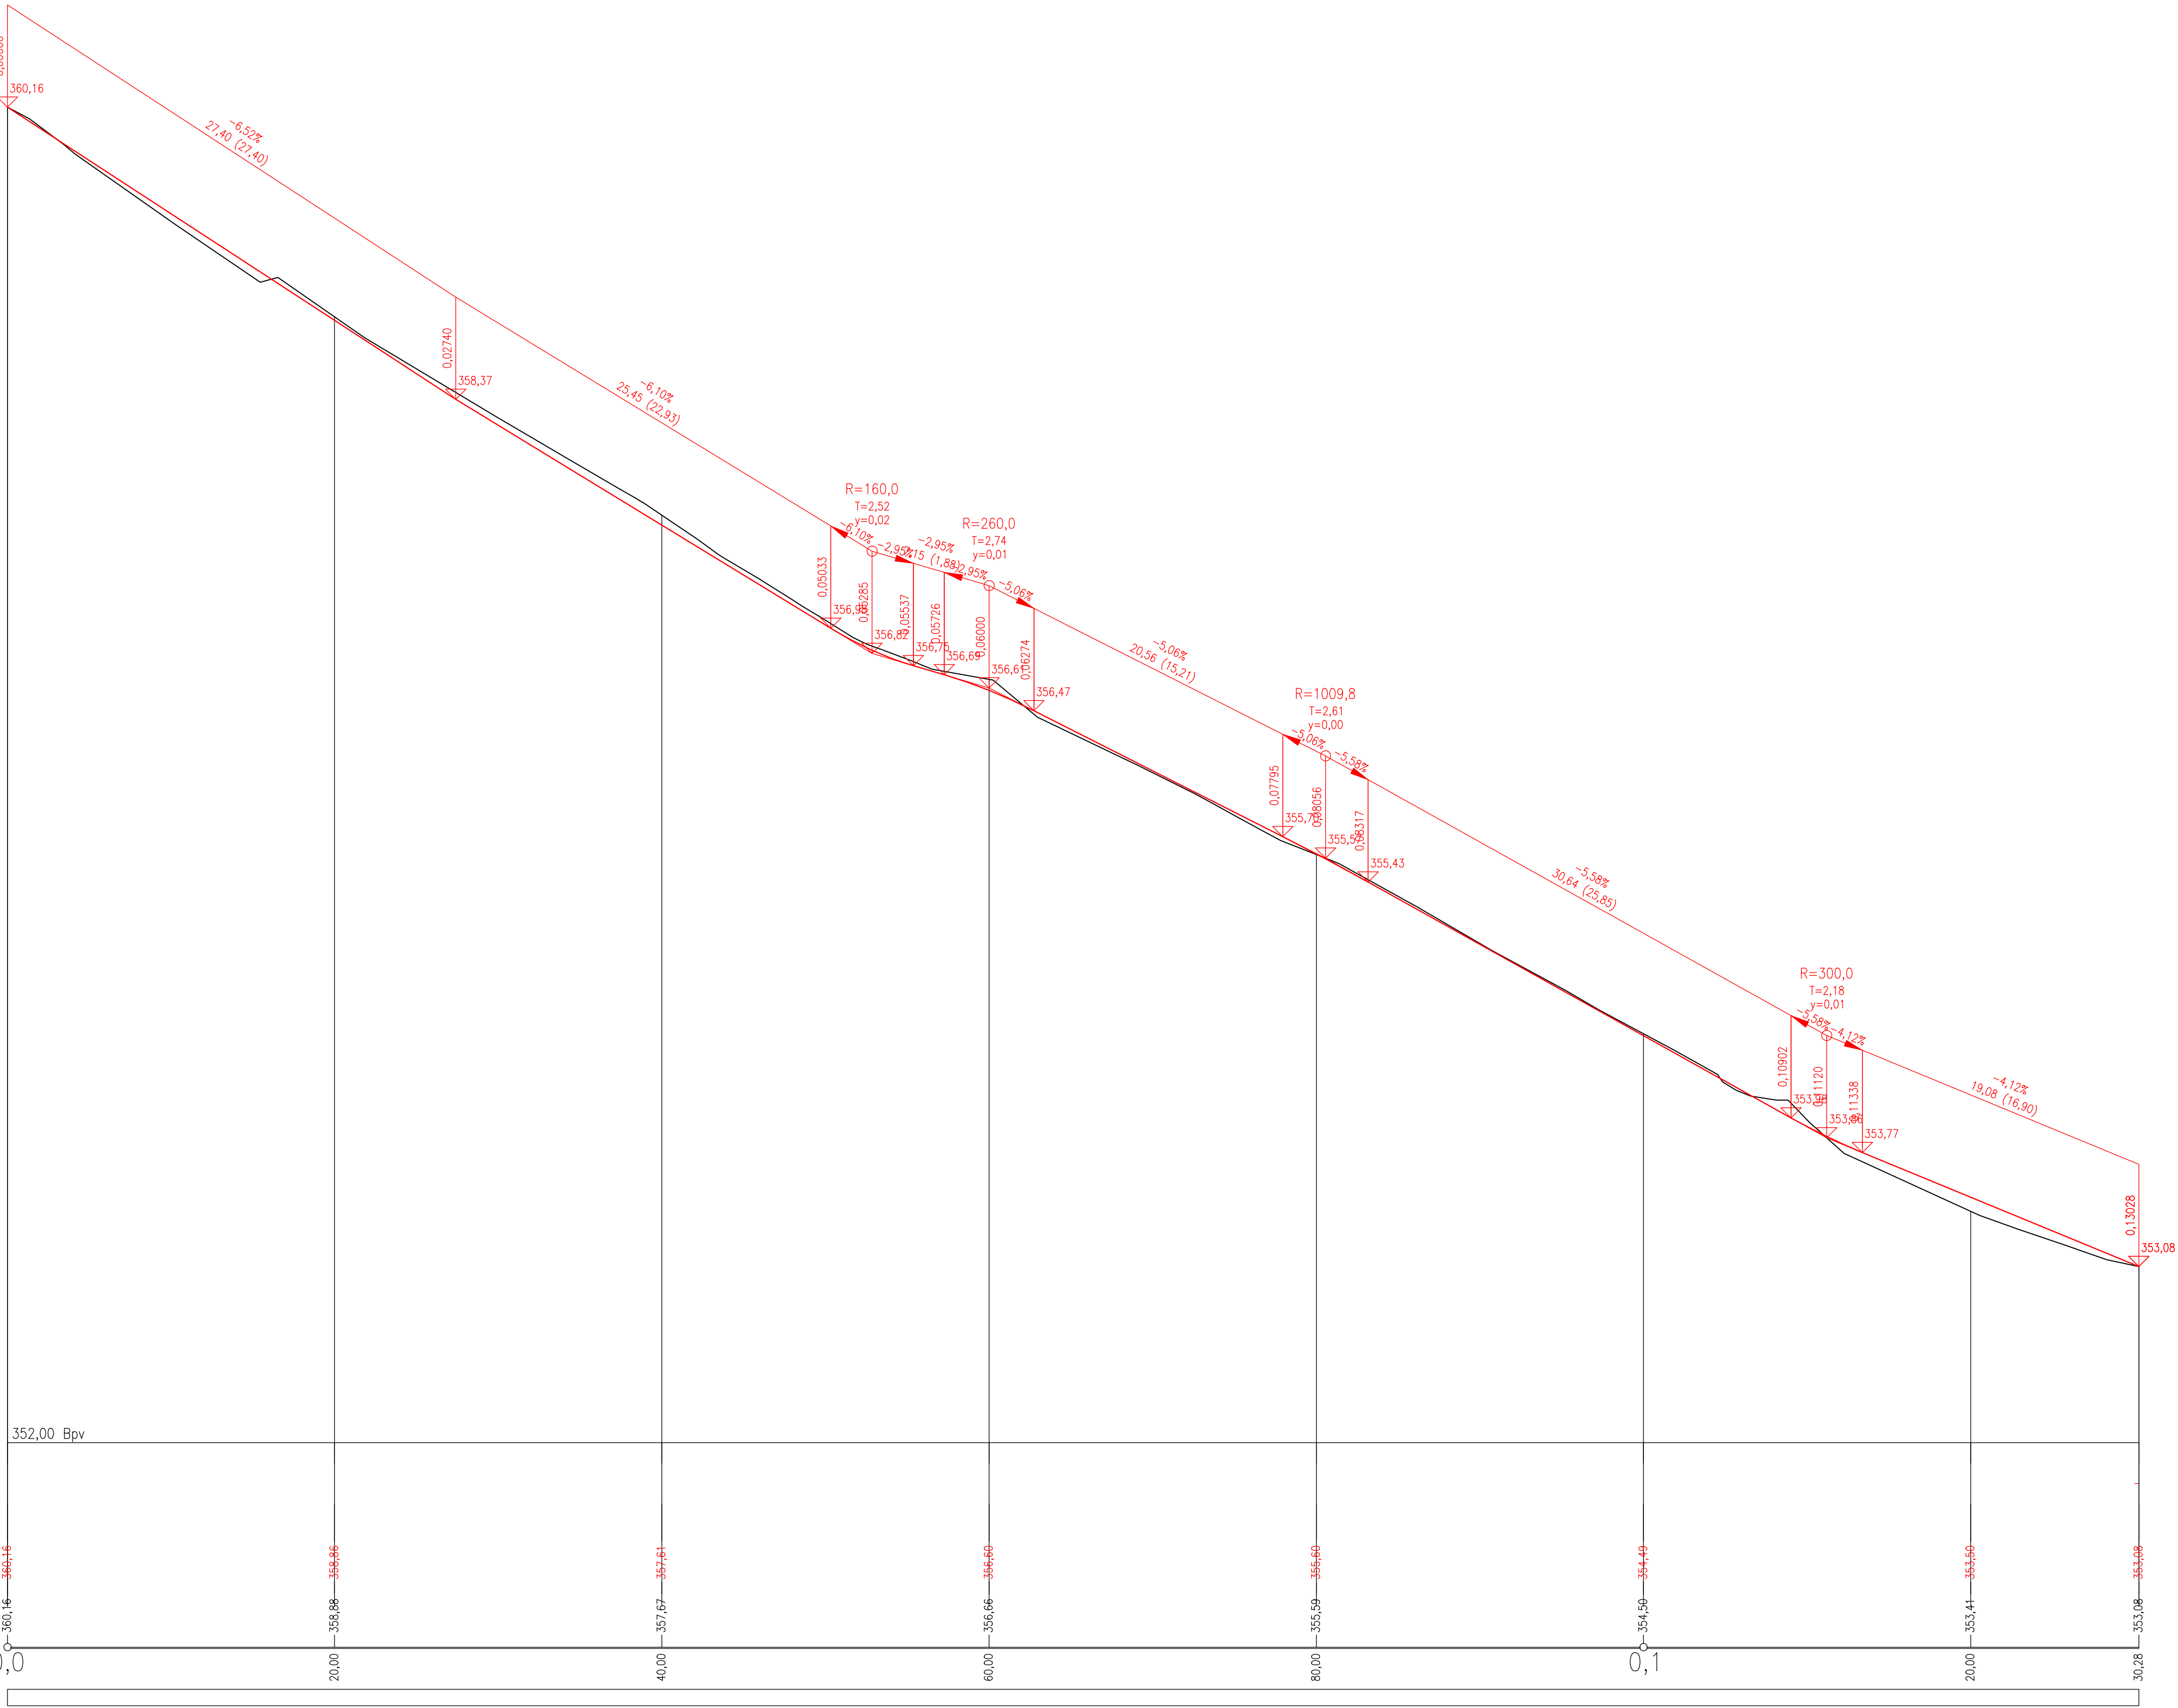

ALL PLAN		www.all-plan.cz		TEL: 607 566 738		EMAIL ALLPLAN.PROJEKT@GMAIL.COM			
MÉRÍTKO		HLAVNÍ PROJEKTANT:		ING.DRBOHLAV, Ph.D.		STUPEŇ:		DATUM: 8/2020	
1:250		SAMOSTATNÝ PROJEKTANT:		ING.DRBOHLAV, Ph.D.		POČET A4: 2		LIST:	
		VYPRACOVAL:		ING.DRBOHLAV, Ph.D.		ČÍSLO ZAKÁZKY:		2020-118	
PS: SO:		NÁZEV: REKONSTRUKCE ULICE HLAVNÍ, PSÁRY						POŘ. ČÍSLO: 003	
		PODÉLNÝ PROFIL						ARCHIV AIP:	