


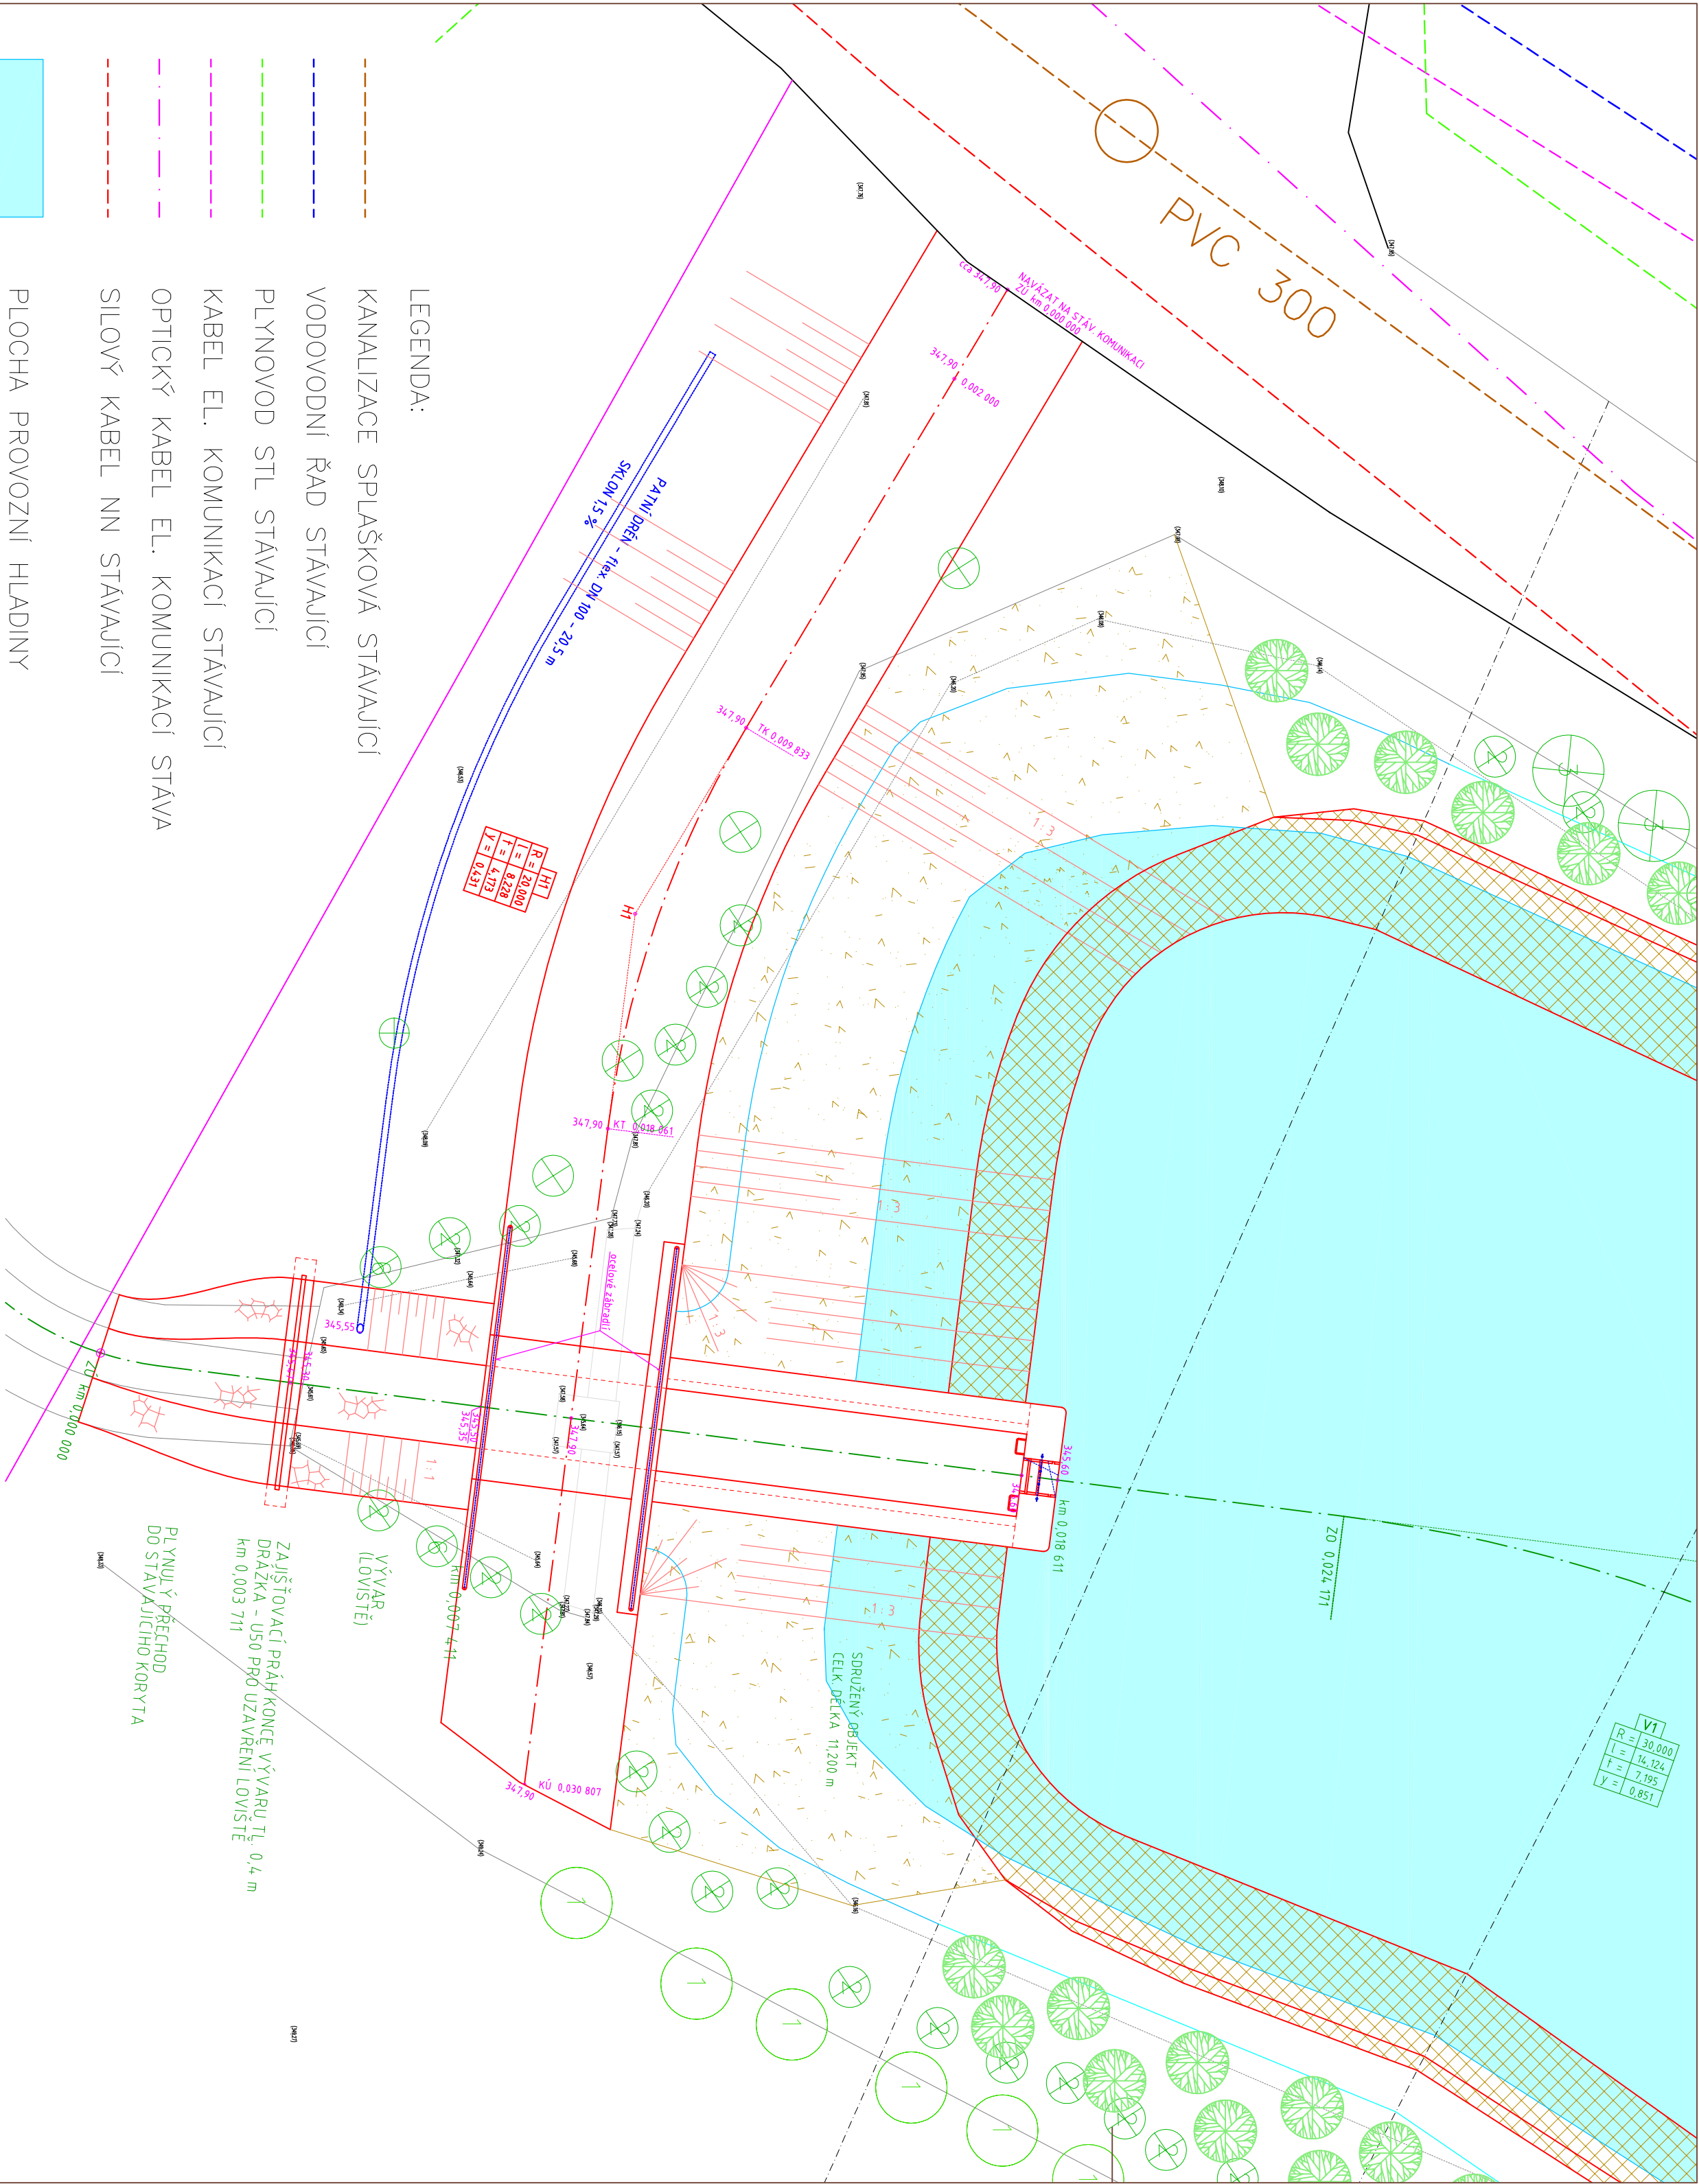

PROJEKTANT	ZODPOVĚDNÝ PROJEKTANT	OBEC	ORP	KRAJ
Ing. Jiří Zazulka, DiSc.	Ing. Jiří Sovino	PSÁRY	Černošice	Středočeský
Ing. Jiří Sovino				
INVESTOR	Obec Psáry			
	Obecní úřad Psáry, Pražská 137, 252 44 Psáry			
NÁZEV STAVBY	REKONSTRUKCE RYBNÍKA JUNČÁKU			
	kat. území Dolní Jirčany			
ČÁST				
VÝKRES	PODROBNÁ SITUACE OBJ. V HRAZI			

DATUM	04/2008	Č. VÝKRESU
MĚŘÍTKO	1 : 100	2
PROJESE	VH	
STUPEŇ	PSP	
FORMÁT	4 A4	
ZK. ČÍSLO	VH 1/08	



UNICEN s.r.o.
AFRIČKA 616/16, 160 00 PRAHA 6
IČO: 275 94 751, DIČ: CZ27594751
www.unicen.cz ; projekce@unicen.cz