


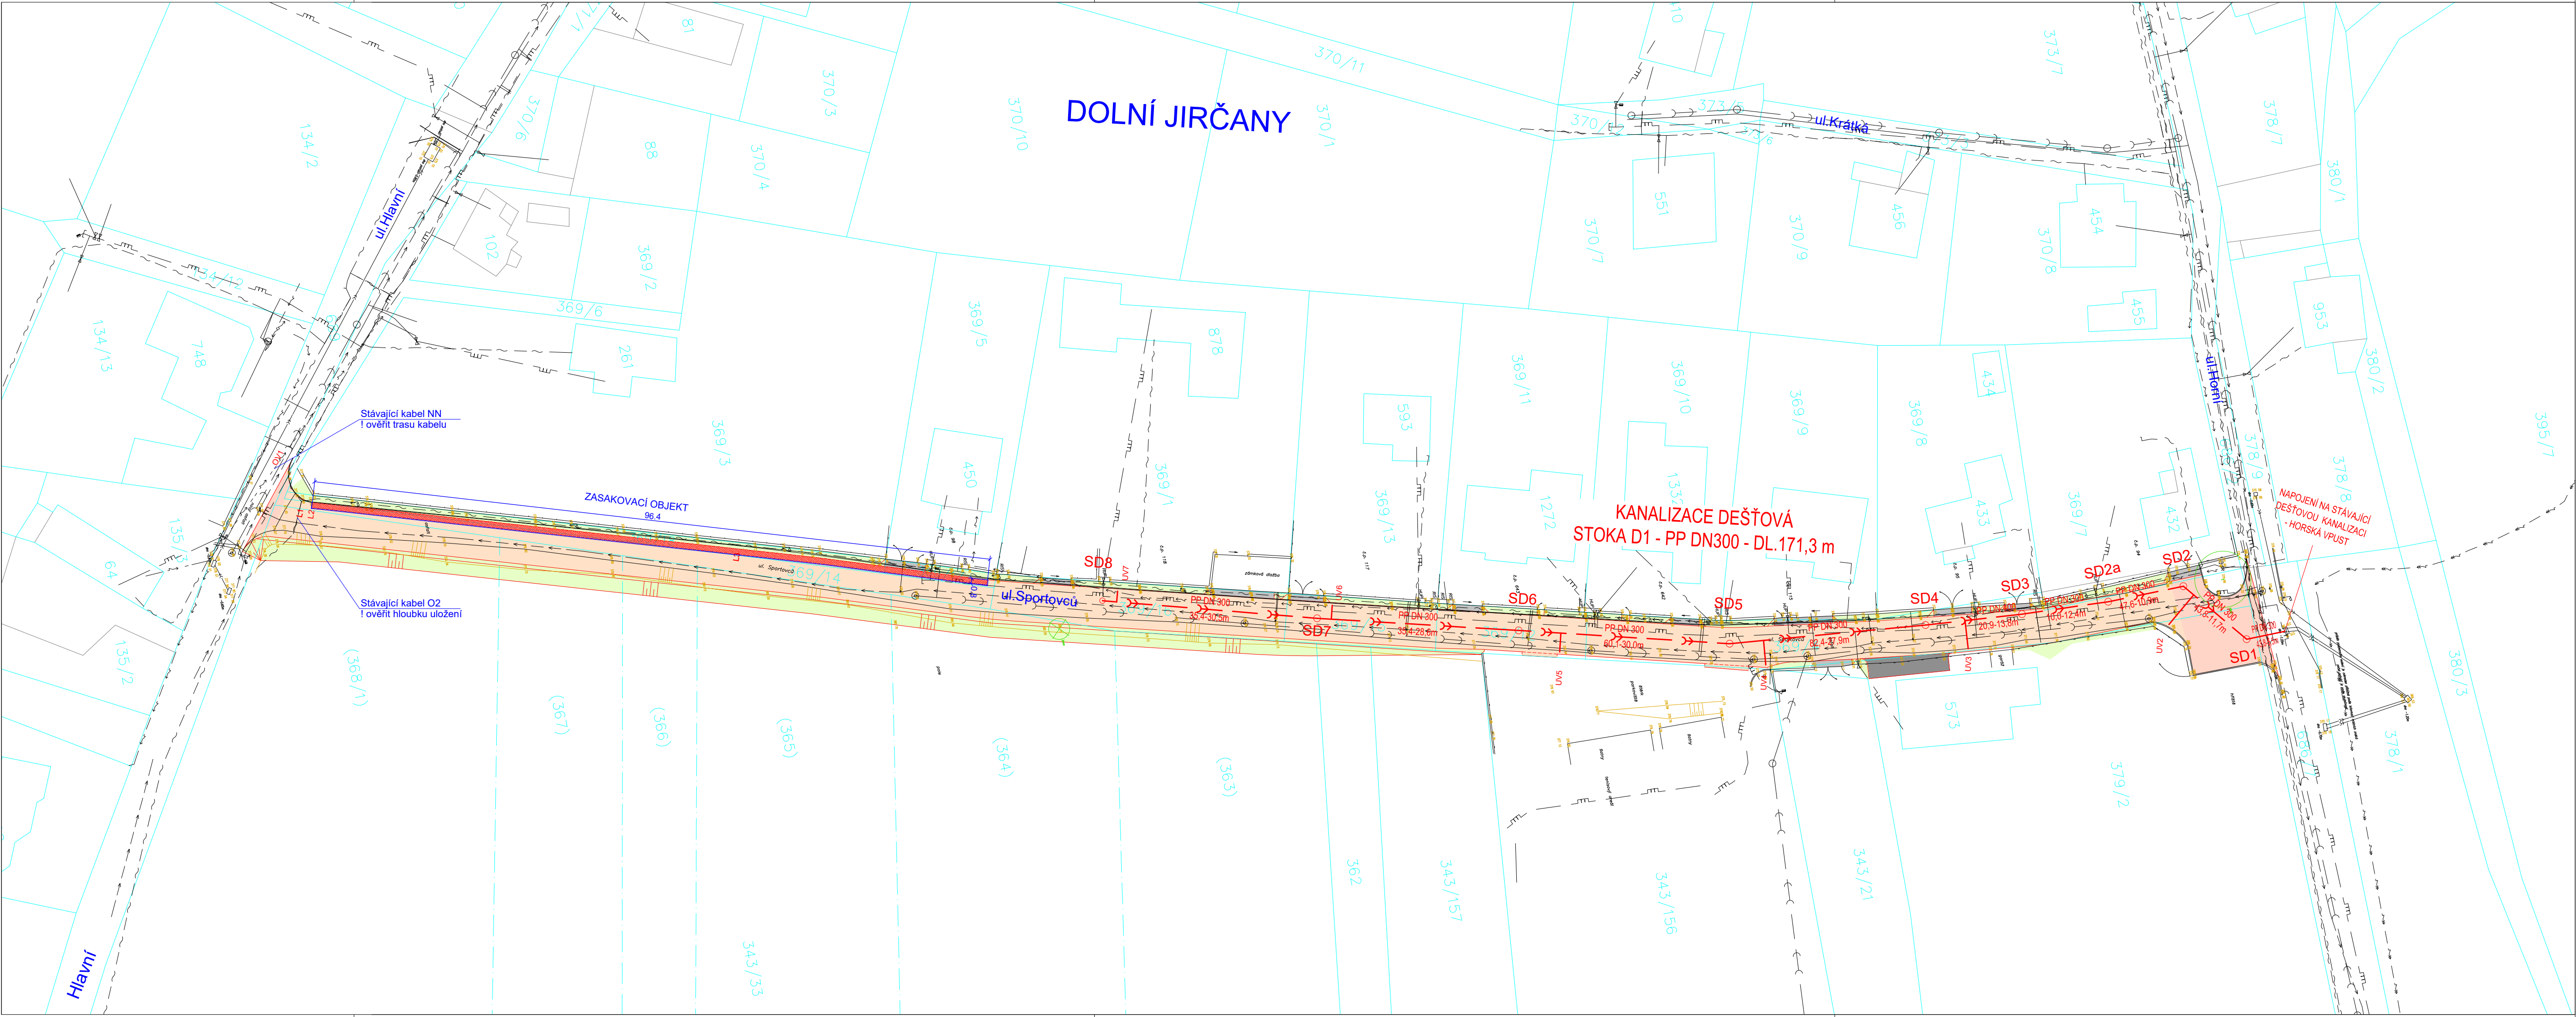

LEGENDA:

KN

Navrhované inž. sítě

Kanalizace dešťová

Stávající inž. sítě

Kabely slaboproud

Kabelové vedení NN

Kabelové vedení VN

Plynovod STL

Vodovod

Kanalizace dešťová

Kanalizace splašková



VYTÝČOVACÍ BODY PŘÍPOJEK			
STOKA D1:			
VB	X	Y	
st.	HV	1059307.53	737415.14
SD1		1059313.04	737415.05
UV2		1059319.24	737422.63
SD2		1059320.45	737424.12
SD2a		1059331.32	737423.96
SD3		1059343.65	737424.53
UV3		1059351.78	737425.16
SD4		1059357.40	737425.60
UV4		1059380.37	737427.77
SD5		1059385.17	737428.23
UV5		1059408.41	737434.22
SD6		1059414.22	737435.71
UV6		1059440.00	737442.28
SD7		1059441.95	737442.78
UV7		1059469.42	737450.42
SD8		1059471.37	737450.96
ODVODŇOVACÍ ŽLAB OŽ1:			
VB	X	Y	
Napojení na st. stoku	1059585.34	737490.87	
OV1	1059584.95	737490.55	
L1	1059580.11	737486.22	
L2	1059579.19	737485.78	
L3	1059520.84	737467.85	

Rev.	Datum	Důvod vydání dokumentu, druh změny	Vypracoval	Tech. kontrola
Investor :			Kraj : Středočeský	
 Obec Psáry Pražská 137 252 44 Psáry			Okres: Praha - západ	
			K.Ú. : Dolní Jirčany	
Zhotovitel :			HIP :	Ing. Horejš
 HW PROJEKT s.r.o. Pod Lázní 1026/2 140 00 Praha 4			Projektant :	Ing. Přenosilová
			Vypracoval :	Musilová
Projekt : REKONSTRUKCE KOMUNIKACE A DEŠŤOVÁ KANALIZACE v ulici Sportovců, k.ú. Dolní Jirčany			Datum :	11/2015
			Číslo projektu :	P1404/1
			Stupeň dokum. :	DSP
SO : SO 01 DEŠŤOVÁ KANALIZACE			Formát :	4 A4
Příloha : SITUACE STAVBY			Měřítko :	1:500
			Číslo dokumentu :	AD-111
			Číslo přílohy :	D.2.1.2