


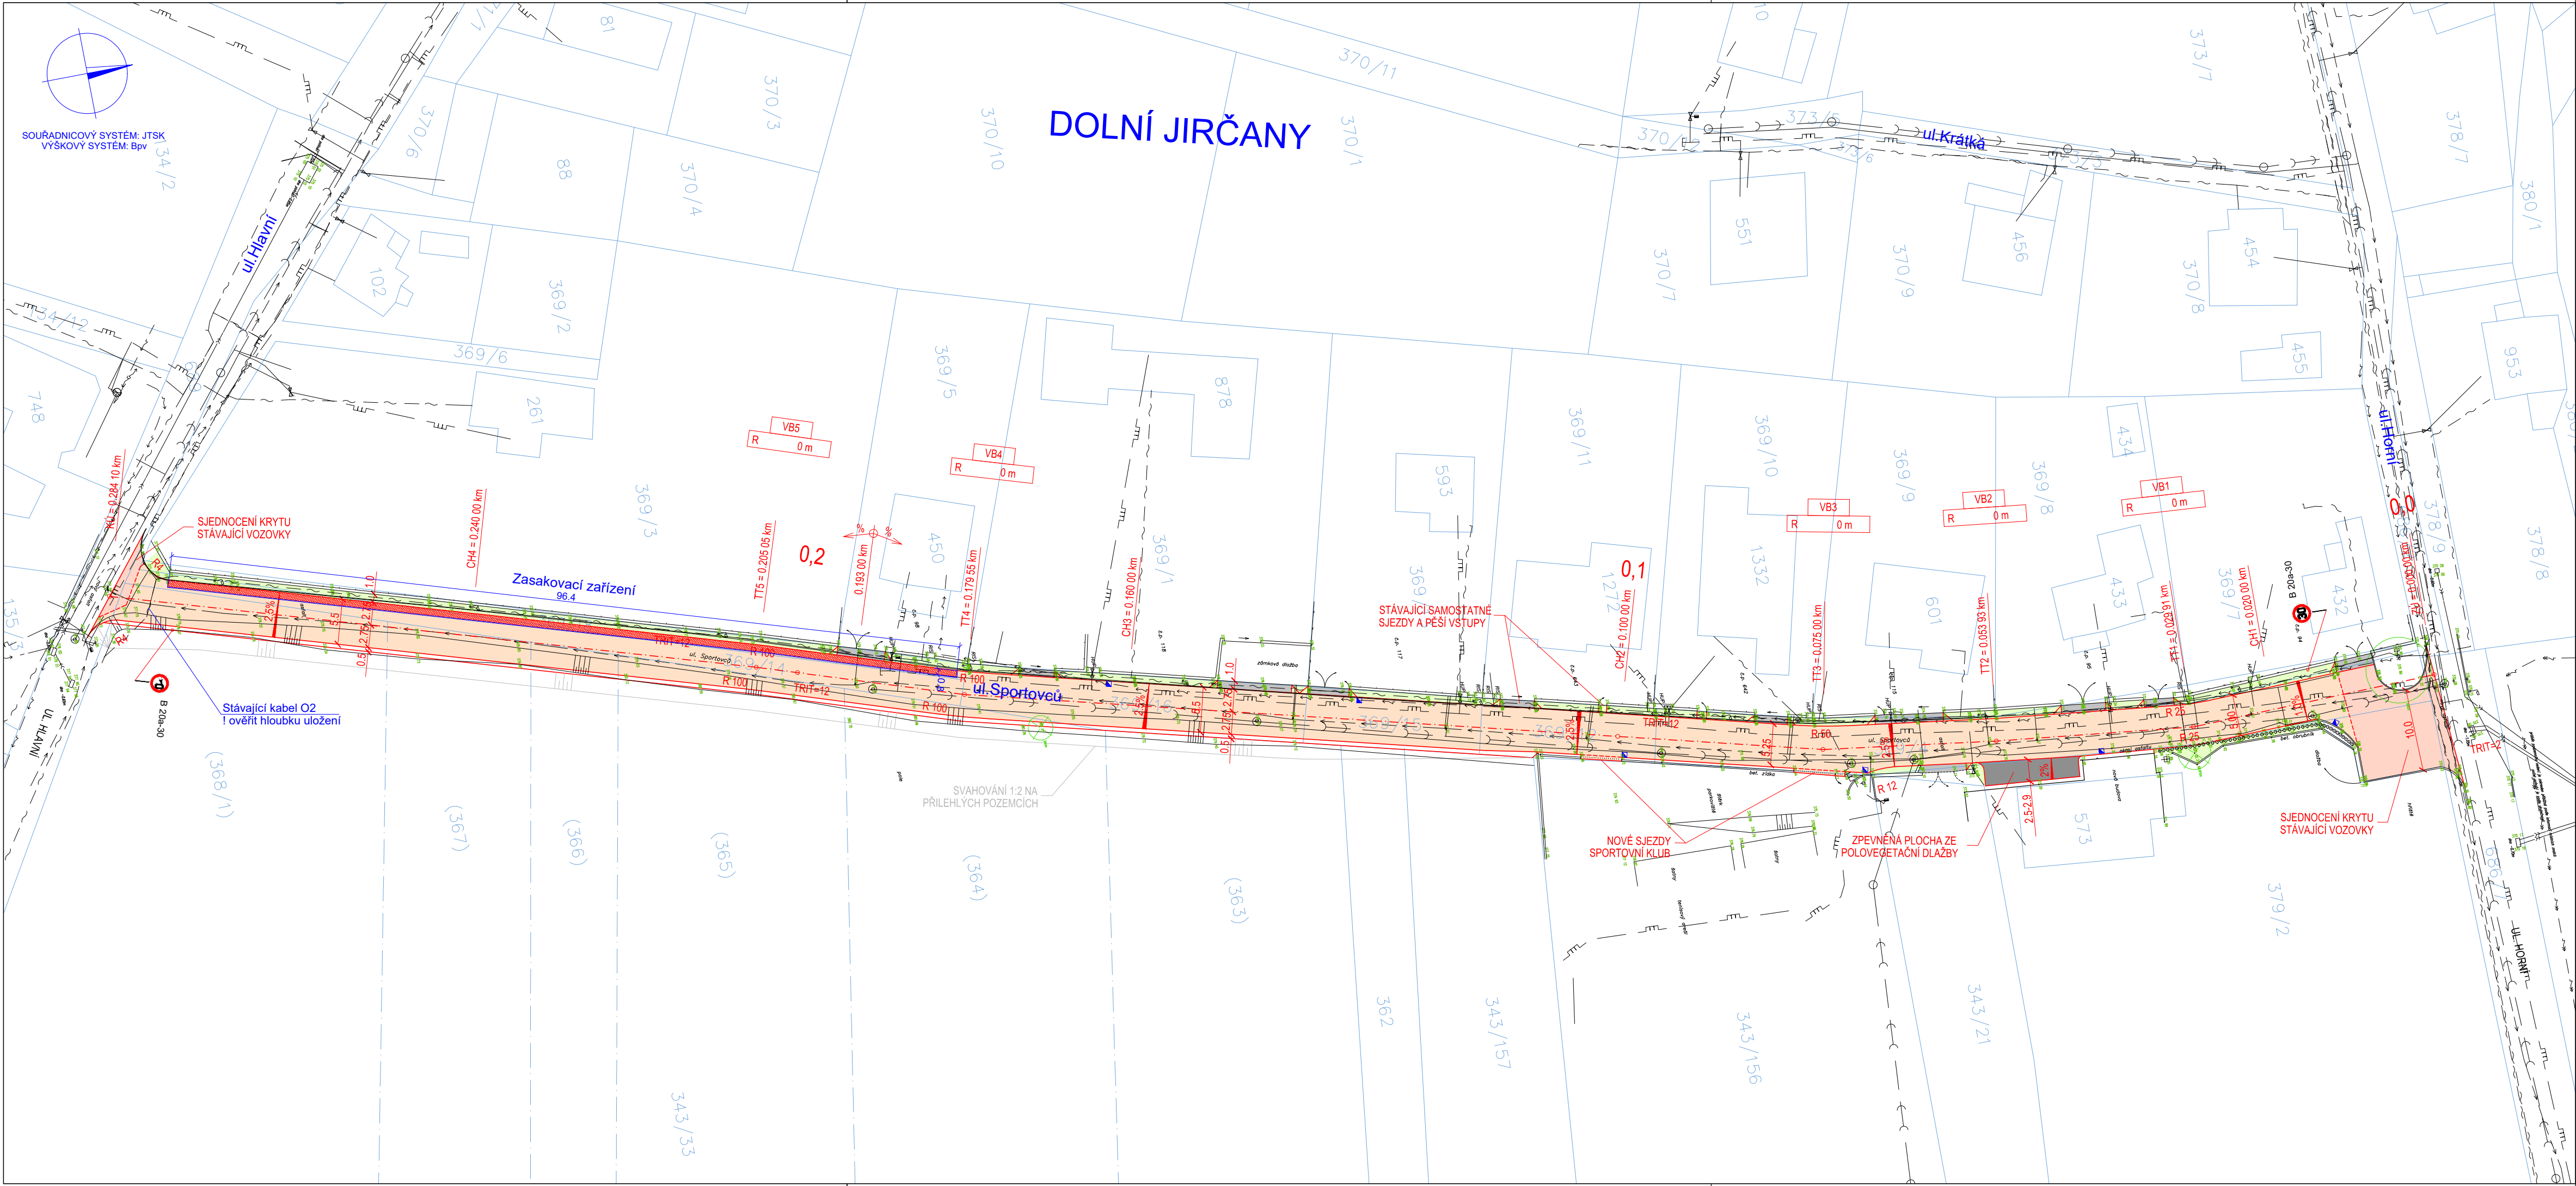

LEGENDA:

- OBNOVA KRYTU STÁVAJÍCÍ VOZOVKY – ASFALT
- NOVÁ VOZOVKA OBSLUŽNÉ KOMUNIKACE– ASFALT
- VOZOVKA SAMOSTATNÝCH SJEZDŮ – DLAŽBA
- ZPEVNĚNÁ PLOCHA – POLOVEGETAČNÍ DLAŽBA
- PĚŠÍ PŘÍSTUPY K OBJEKTŮM – DLAŽBA
- VEŘEJNÁ ZELEŇ V ULIČNÍM PROSTORU
- HRANICE PARCEL – STÁVAJÍCÍ STAV DLE KN
- ZAMĚŘENÍ STÁVAJÍCÍHO STAVU
- KOMUNIKACE – NOVÝ STAV
- ULIČNÍ VPUST
- ODVODŇOVACÍ ŽLAB
- NAVŘZENÉ SVISLÉ D. ZNAČENÍ

SKLADBA 1

SKLADBA 2

SKLADBA 3

SKLADBA 4

SKLADBA 5

SOUŘADNICE HLAVNÍCH VYTYČOVACÍCH BODŮ:

ZÚ Y=737.422,67 X=1.059.310,63
KÚ Y=737.485,18 X=1.059.586,24

01	12-2015	Úprava dle požadavku DOSS	Watzek	
Rev.	Datum	Důvod vydání dokumentu, druh změny	Vypracoval	Tech. kontrola
Investor :			Kraj : Středočeský	
 Obec Psáry Pražská 137 252 44 Psáry iČO 00241580 tel. 241 940 454 podatelna@psary.cz			Okres: Praha - západ	
			K.Ú. : Dolní Jirčany	
Zhotovitel :			HIP :	Ing. Horejš
 HW PROJEKT s.r.o. Pod Lázní 1026/2 140 00 Praha 4 iČ 27230601 tel. 241 400 949-51 info@hwprojekt.cz			Projektant : Ing. Bartůšek	
			Vypracoval : Ing. Bartůšek	
Projekt :			Datum :	11/2015
REKONSTRUKCE KOMUNIKACE A DEŠŤOVÁ KANALIZACE v ulici Sportovců, k.ú. Dolní Jirčany			Číslo projektu :	P1404/1
			Stupeň dokum. :	DSP
SO :			Formát :	4 A4
Příloha :			Měřítko :	1:500
SITUACE STAVBY			Číslo dokumentu :	AD-121
				Číslo výstisku : D.2.2.2