

SKLONOVÉ POMĚRY

MĚŘÍTKA X/Y 1:500/1:100


KÓTY NIVELETY

KÓTY TERÉNU
SROVNÁVACÍ ROVINA – B.p.v.

STANIČENÍ

VZDÁLENOST PŘÍČNÝCH ŘEZŮ
KONSTRUKCE KOMUNIKACE

SMĚROVÉ POMĚRY

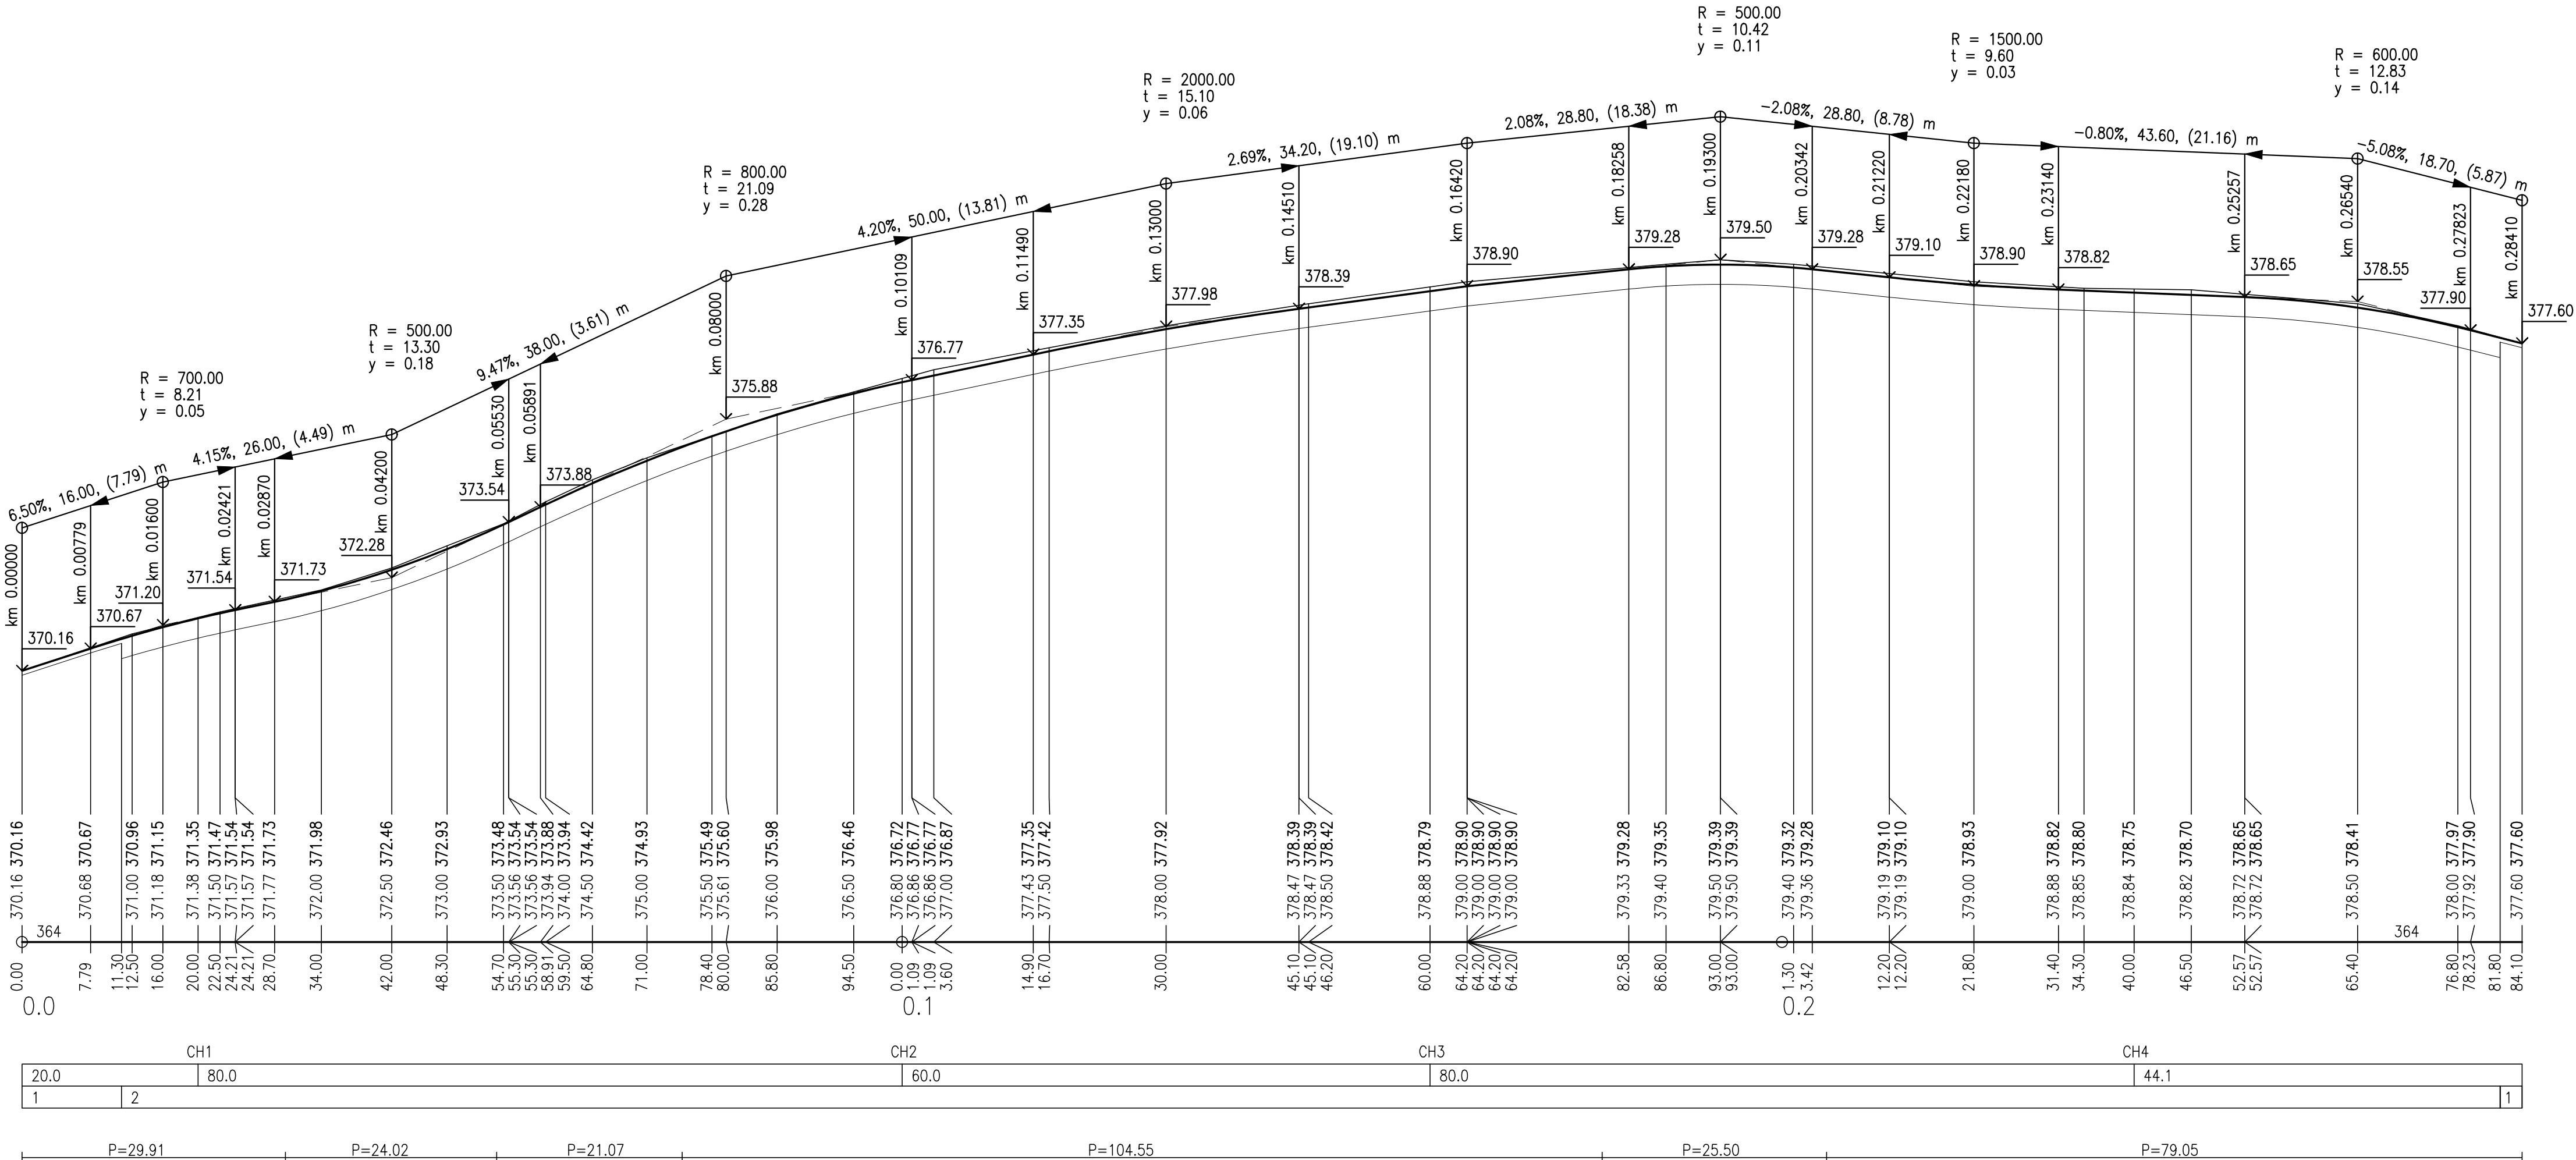

Rev.	Datum	Důvod vydání dokumentu, druh změny	Vypracoval	Tech. kontrola
Investor :			Kraj : Středočeský	
 Obec Psáry Pražská 137 252 44 Psáry			Okres: Praha - západ	
IČO 00241580 tel. 241 940 454 podatelna@psary.cz			K.Ú. : Dolní Jirčany	
Zhotovitel :			HIP :	Ing. Horejš
 HW PROJEKT s.r.o. Pod Lázní 1026/2 140 00 Praha 4			Projektant :	Ing. Bartůšek
IČ 27230601 tel. 241 400 949-51 info@hwprojekt.cz			Vypracoval :	Ing. Bartůšek
Projekt :			Datum :	11/2015
REKONSTRUKCE KOMUNIKACE A DEŠŤOVÁ KANALIZACE v ulici Sportovců, k.ú. Dolní Jirčany			Číslo projektu :	P1404/1
			Stupeň dokum. :	DSP
SO :			Formát :	4 A4
			SO 02 KOMUNIKACE	
Příloha :			Měřítko :	1:500/100
			Číslo dokumentu :	AD-122
			Číslo přílohy : D.2.2.3	
			PODÉLNÝ PROFIL KOMUNIKACE	