


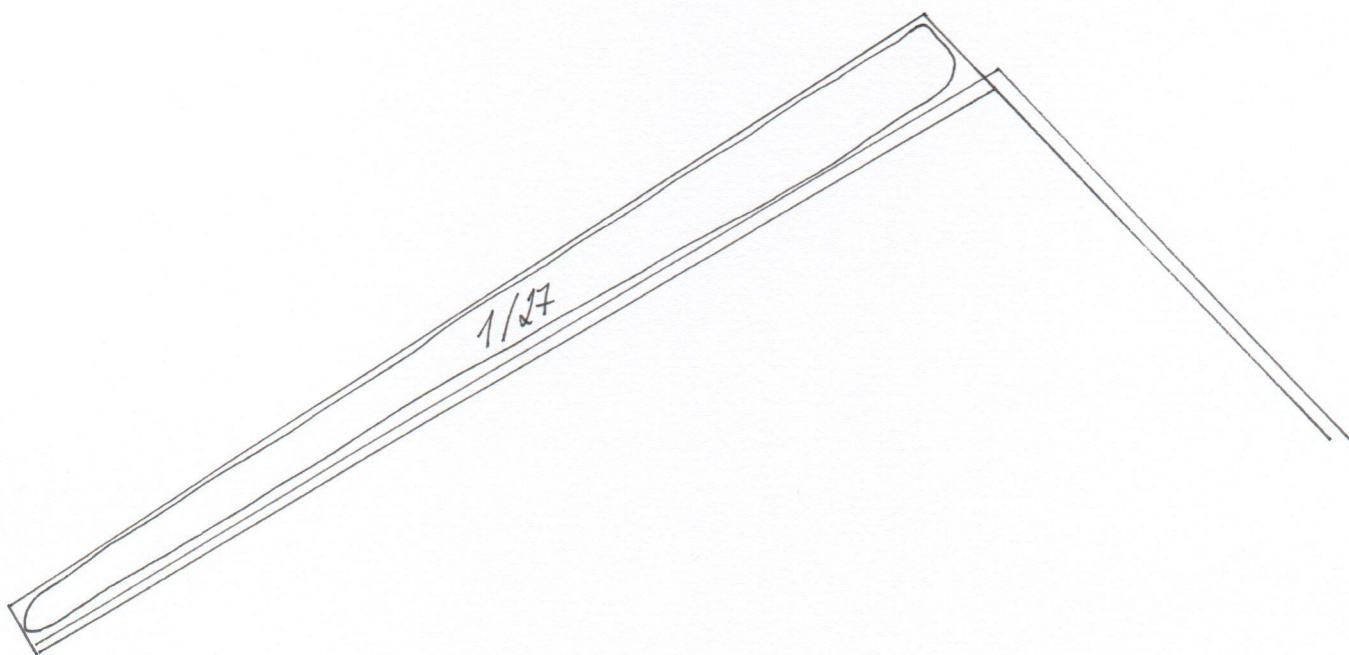

1 Spirea japonica 'Little Princess'


4:100

24th Nov A



ΟΒΟΛΑ ΣΤΑΥΡΑΙΩΝ ΤΕΛΕΥΤΙΚΑ

15 - ΣΤΑΥΡΑΙΩ ΤΙΛΙΑ - ΕΞΕΛΑΣΑΝ
25 & 35 - ΣΤΑΥΡΑΙΩ ΤΙΛΙΑ ΣΙΔΗΡΕΒΑ

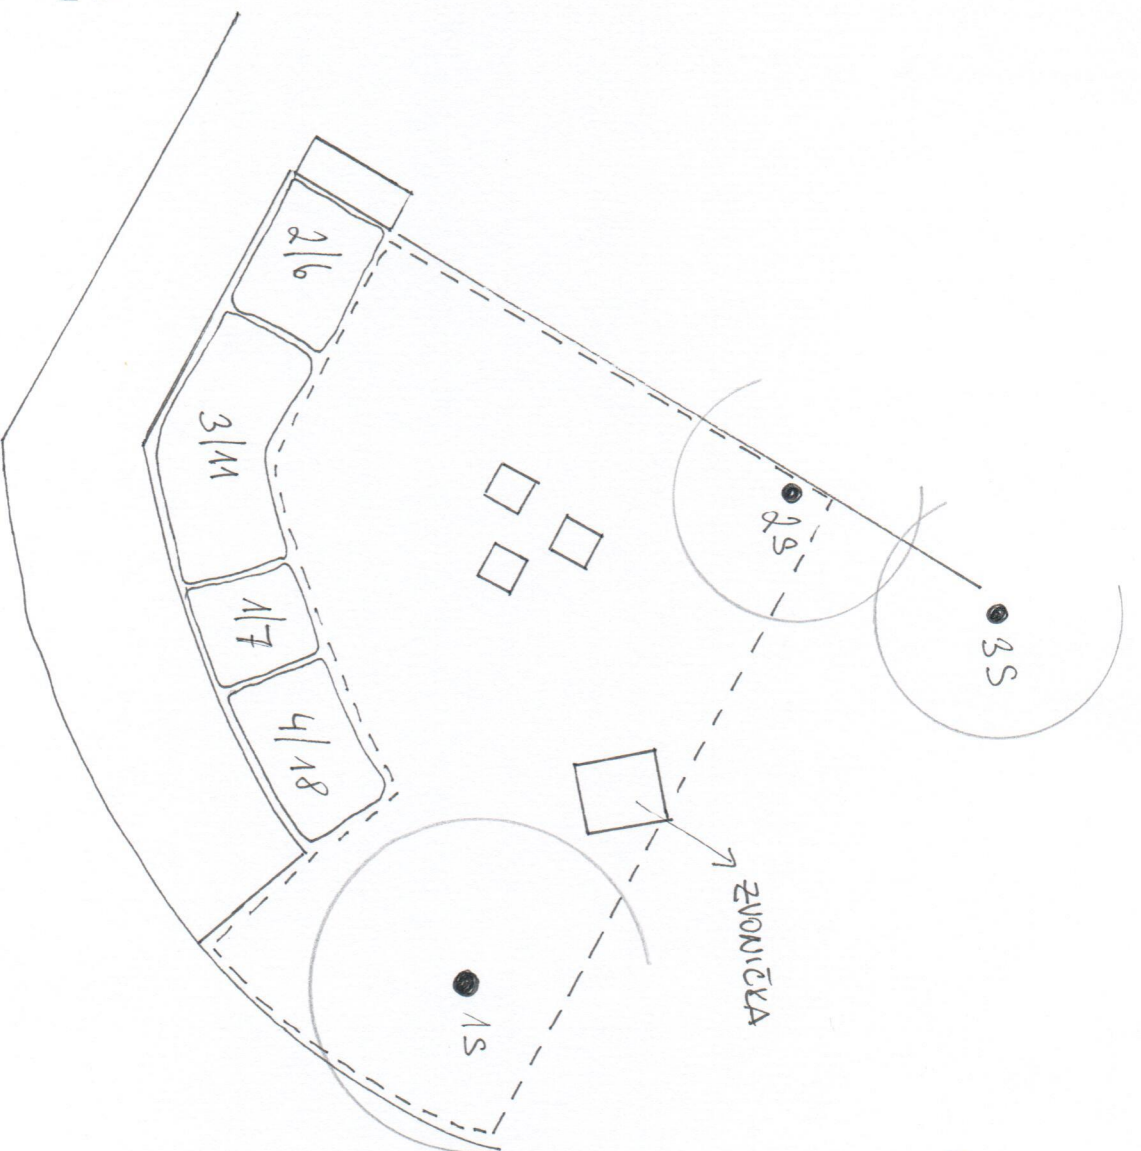

1 ΣΡΙΕΑ ΔΑΡΟΝΙΣΑ
'Little Princess'

2 ΣΡΙΕΑ ΧΑΥΜΑΛΔΑ 'Anthony Watenen'

3 ΧΕΙΛΕΛΙΑ 'Riceolo'

4 ΑΣΤΕΡ ΔΥΝΟΣΟΣ - τματ̄ νά̄ζουα'

1:100

ΣΑΛΟΝ Β

- 1 DEUTZIA GRACILIS
- 2 PHILADELPHUS CORONARIUS 'Viginal'
- 3 SPIREA x BUMALDA 'Anthony Watener'
- 4 WEIGELIA FLORIDA - světlé růžová
- 5 WEIGELIA FLORIDA - tmavě růžová
- 6 WEIGELIA HYBRIDA 'Piccolo'
- 7 ASTER DUMOSUS - světlé růžová
- 8 ASTER DUMOSUS - tmavě růžová

1S - Staňující Sombus - NA ÚDRŽBU

2S-4S - Staňující Campinus - NA ÚDRŽBU


5S - Staňující Salix - BEZ ZAŠAHU

OBNOVA STAŇAJÍCÍHO TRÁVNÍKU

1:100

ZÁHON C

- 1 KOELEBIA GLAUCA
- 2 PENNISETH ALOPECUROIDES
- 3 ASTER DUNDUS - světlá nážlva'
- 4 EUPHORBIA POLYCHROMA
- 5 IBERIS SEMPERVIRENS
- 6 VERBENA FASSERIANA - světlá fialová'
- 7 SALVIA NEROSA - bílá'
- 8 SALVIA NEROSA 'Ostfriesland'
- 9 SEDUM 'Piccolle'
- 10 SEDUM SPECTABILE 'Autumn fire'
- 11 ALUM ANSADORE
- 12 NARCISSUS - žlutá'

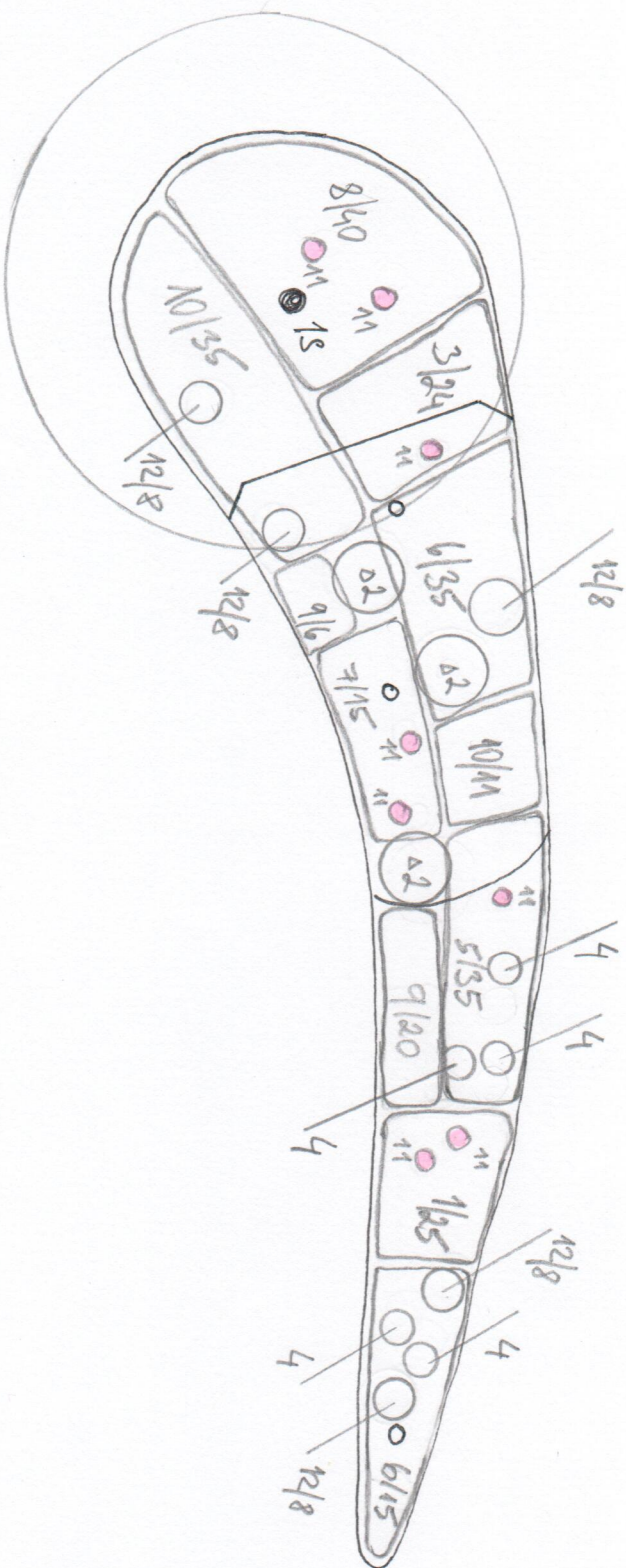

13 - stálá jílka - zadržovatní řez