Sluneční ulice, dl. 183 m

MO1 4,0/3,5/30

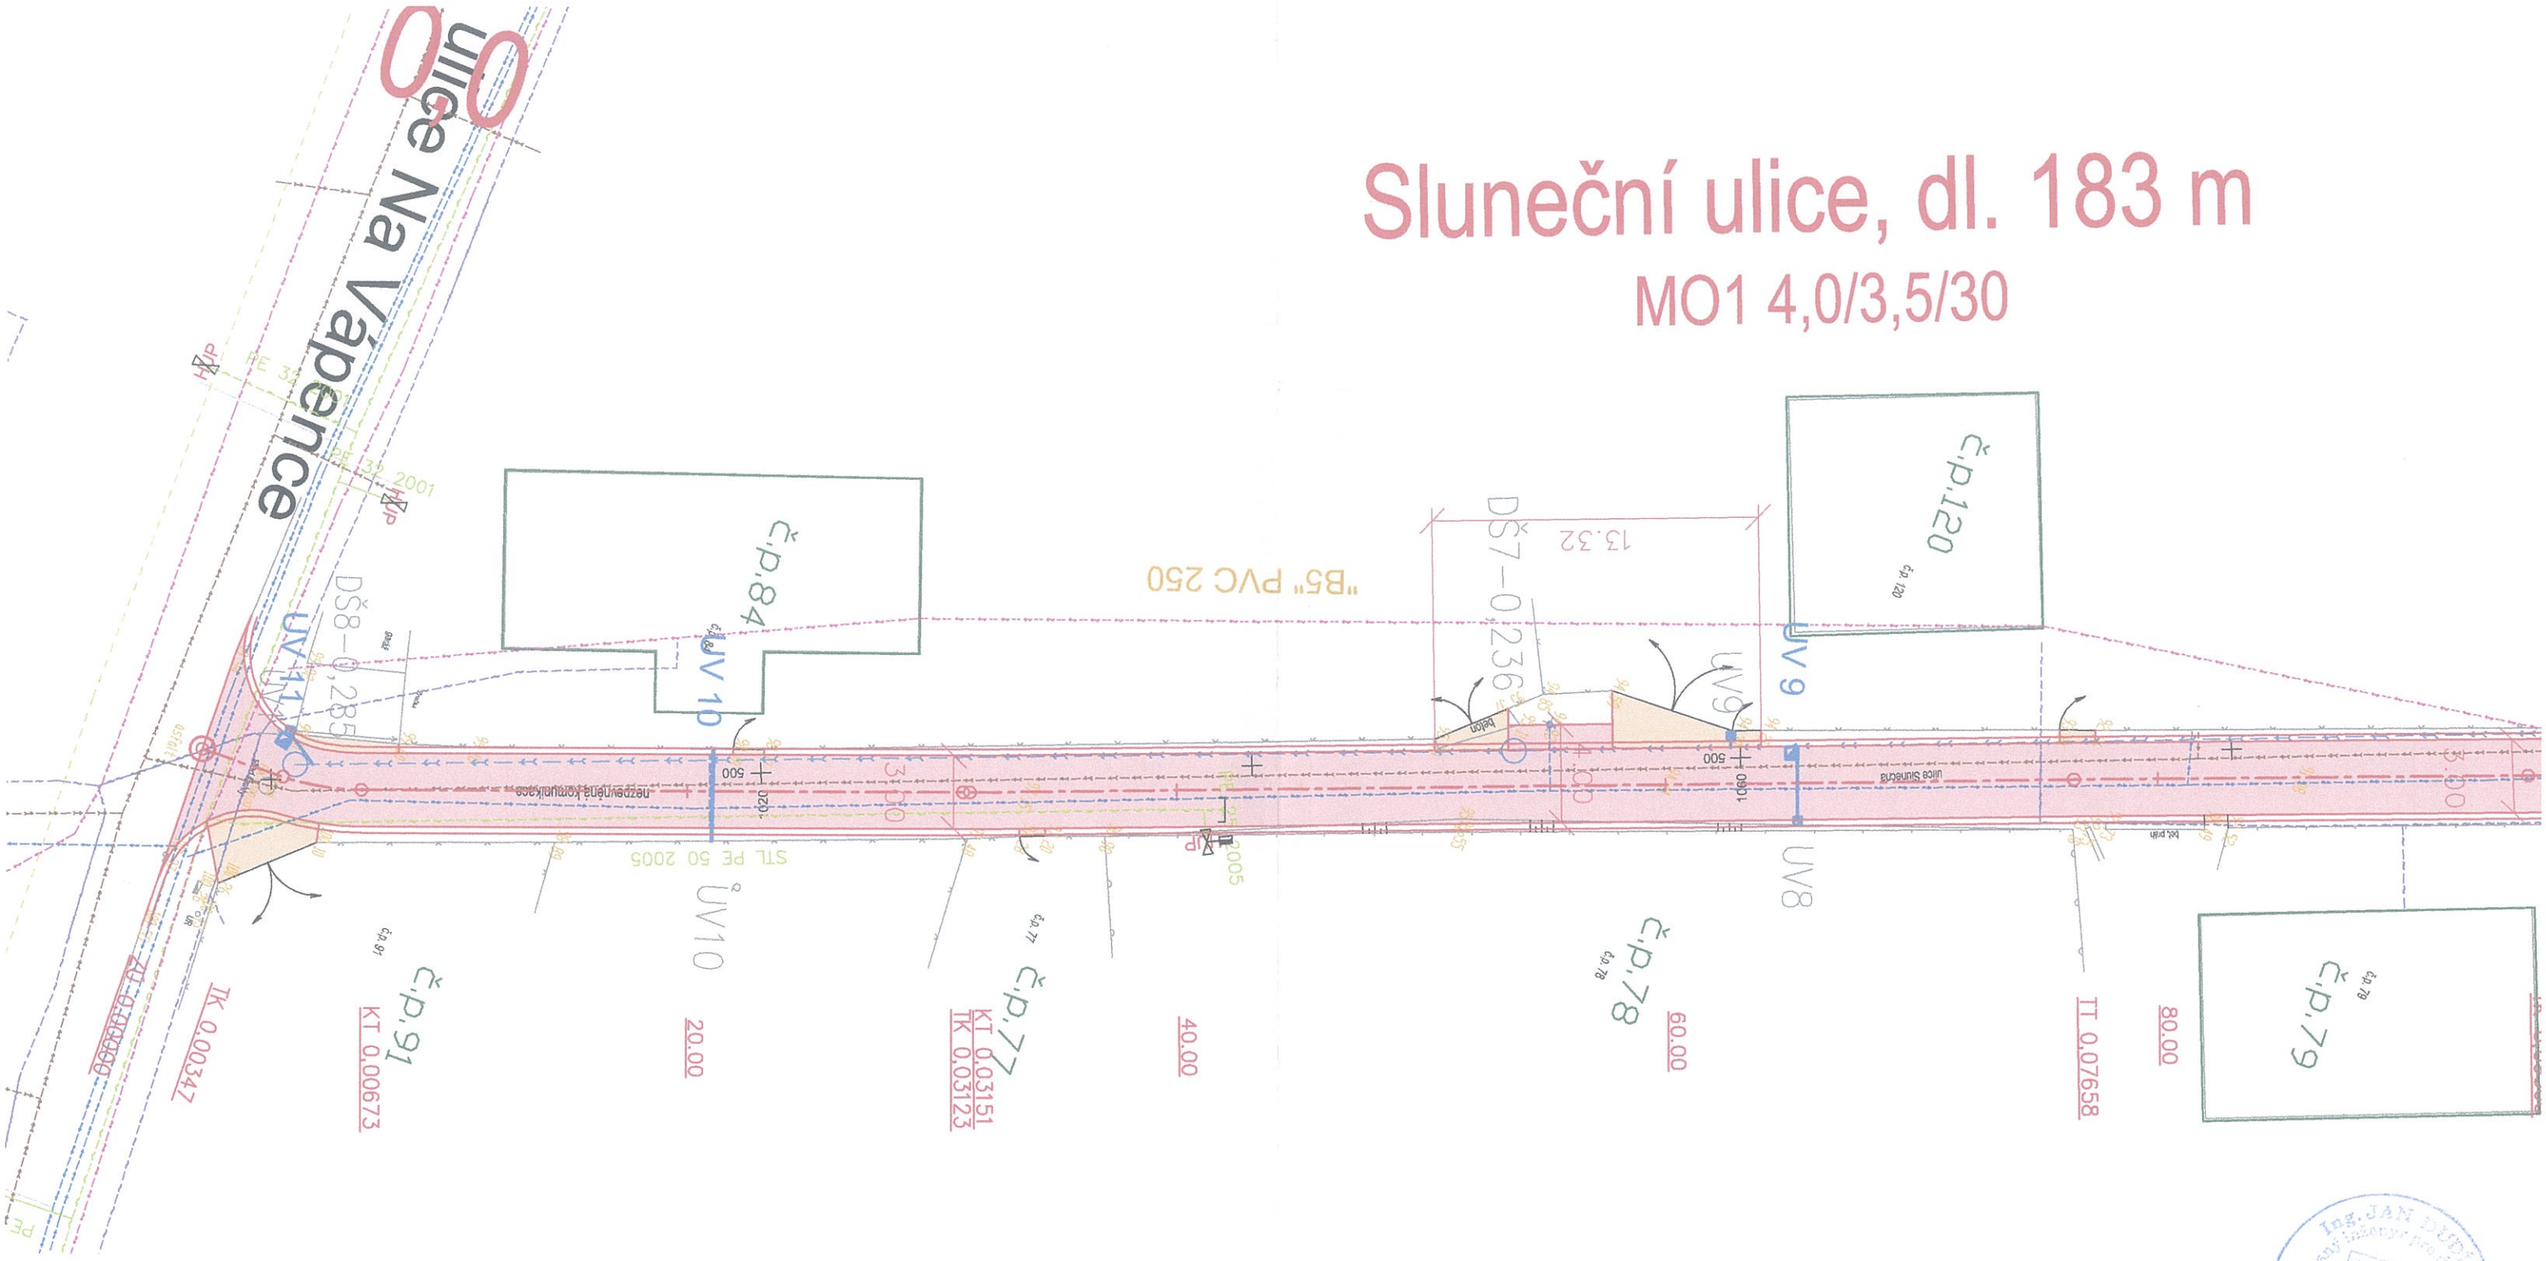

INŽENÝRSKÉ SÍTĚ

- Sdělovací kabely
- Plynovod
- Vodovod
- Kanalizace
- Kabel NN
- Nadzemní vedení NN

PLOCHY

- Asfaltová vozovka
- Vjezdy
- Kanalizační vpust

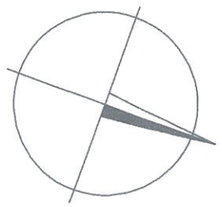

KRESLIL: Ing. Dudík	ZODP. PROJEKTANT: Ing. Dudík	NOVADUS spol.s r.o.: Ke Skalám 603 261 01 Příbram V	
INVESTOR	Obec Psáry, Pražská 137, 252 44 Psáry		
MÍSTO STAVBY	Psáry, k. ú. Psáry		
NÁZEV STAVBY SLUNEČNÍ ULICE		FORMÁT	2xA4
		DATUM	ŘÍJEN 2015
		STUPEŇ PD	DSP
		MĚŘÍTKO	1:500
VÝKRES SITUACE km 0,000-0,095		ČÍS. KOPIE	ČÍS. VÝKRESU 2.1

0,1

Sluneční ulice, dl. 183 m

MO1 4,0/3,5/30

ulice Sluneční

KÚ 0,18609

KT 0,18374

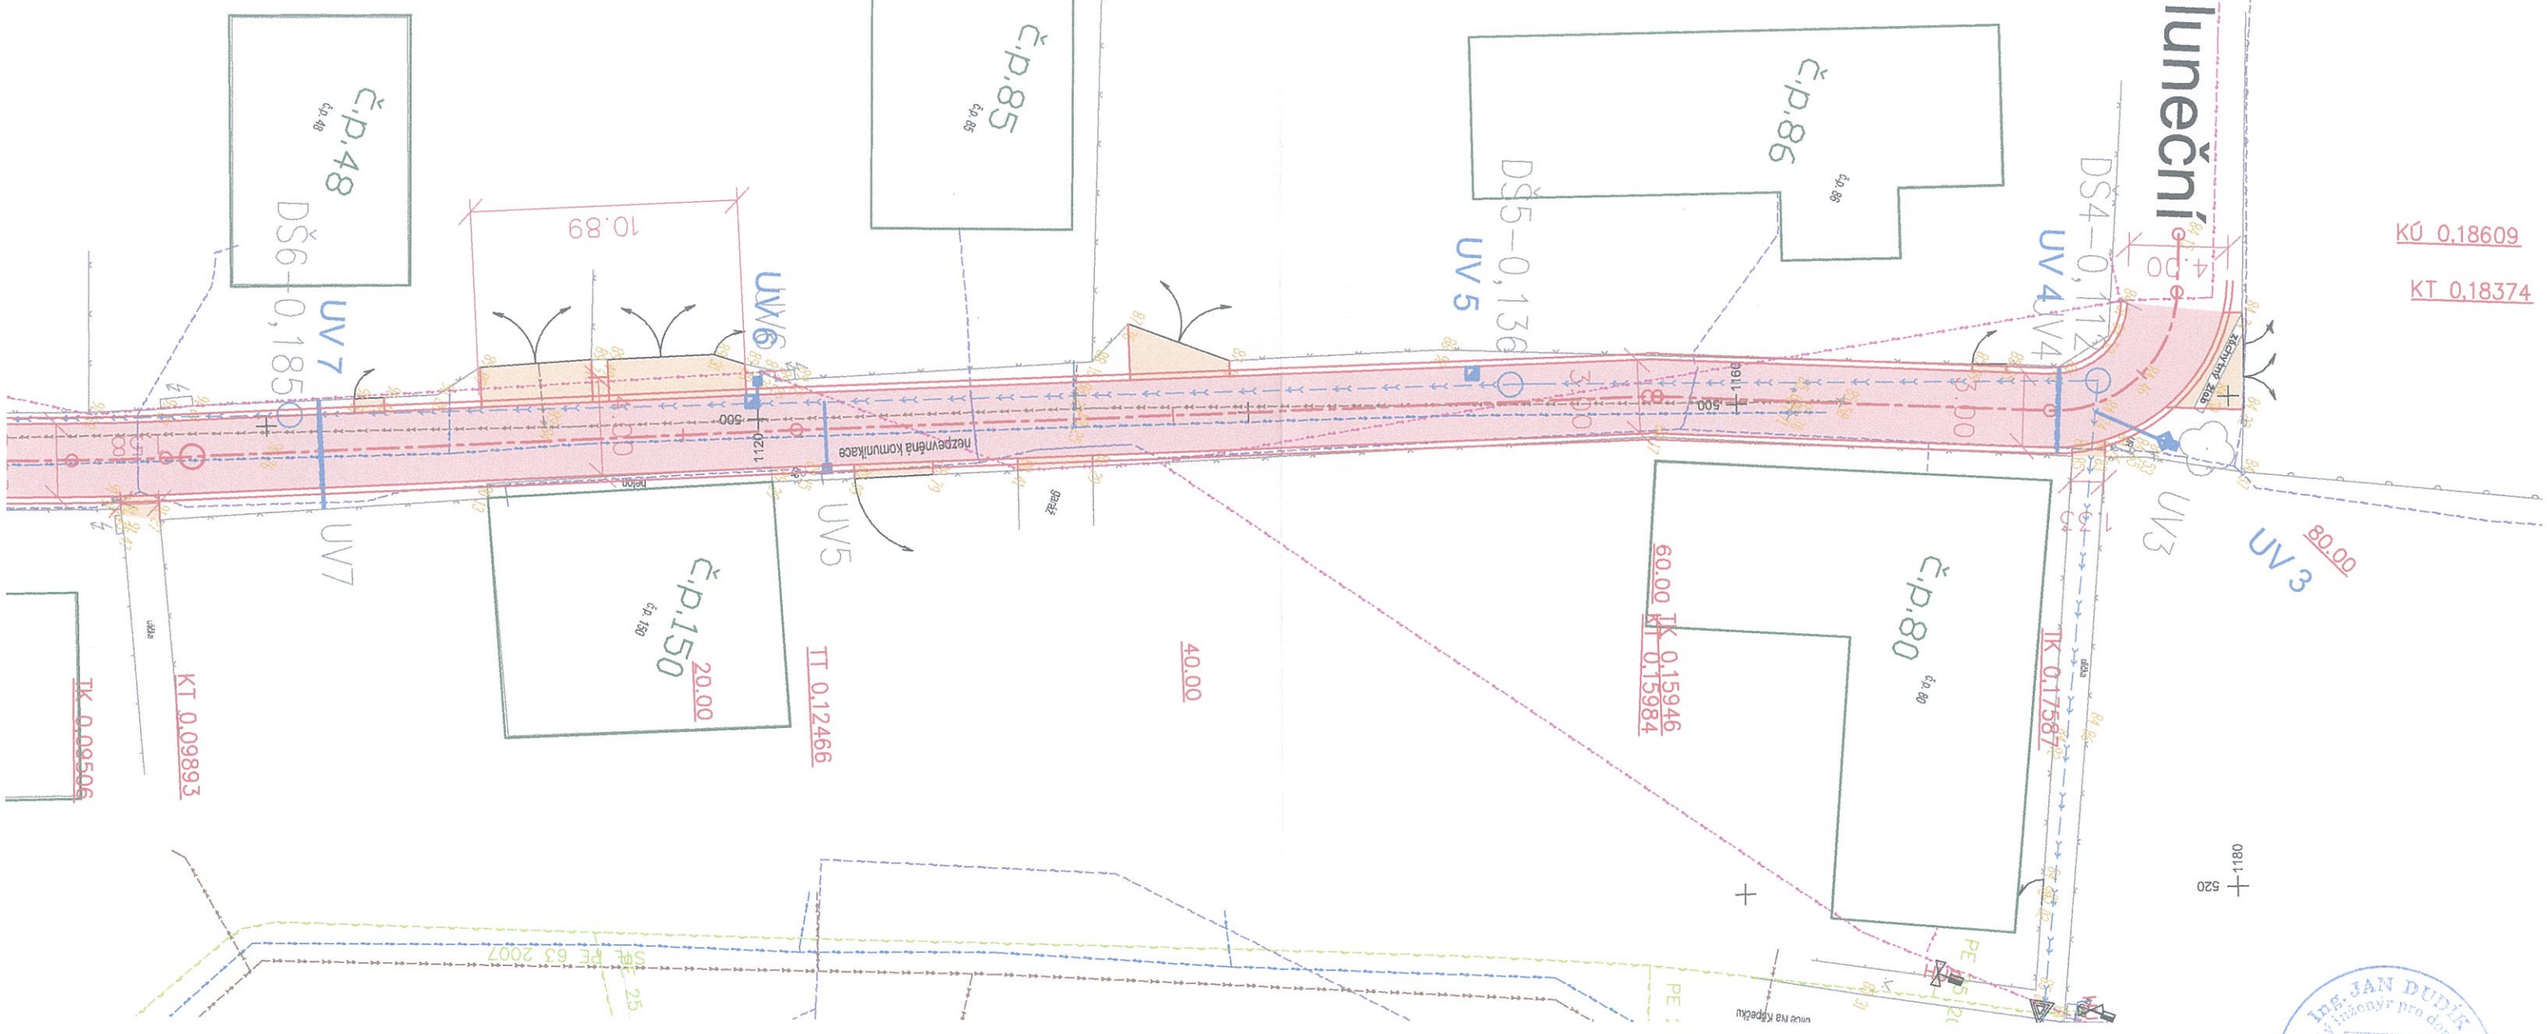

INŽENÝRSKÉ SÍTĚ

- Sdělovací kabely
- Plynovod
- Vodovod
- Kanalizace
- Kabel NN
- Nadzemní vedení NN

PLOCHY

- Asfaltová vozovka
- Vjezdy
- Kanalizační vpust

KRESLIL: Ing. Dudík	ZODP. PROJEKTANT: Ing. Dudík	NOVADUS spol.s r.o. Ke Skalám 603 261 01 Příbram V	
INVESTOR	Obec Psáry, Pražská 137, 252 44 Psáry		
MÍSTO STAVBY	Psáry, k. ú. Psáry		
NÁZEV STAVBY SLUNEČNÍ ULICE		FORMÁT	2xA4
		DATUM	ŘÍJEN 2015
		STUPEŇ PD	DSP
		MĚŘÍTKO	1:500
VÝKRES SITUACE km 0,090-0,188		ČÍS. KOPIE	ČÍS. VÝKRESU 2.2

Ing. Jan Dudík, autorizovaný inženýr pro dopravní stavby, ČKAIT 0101 0019

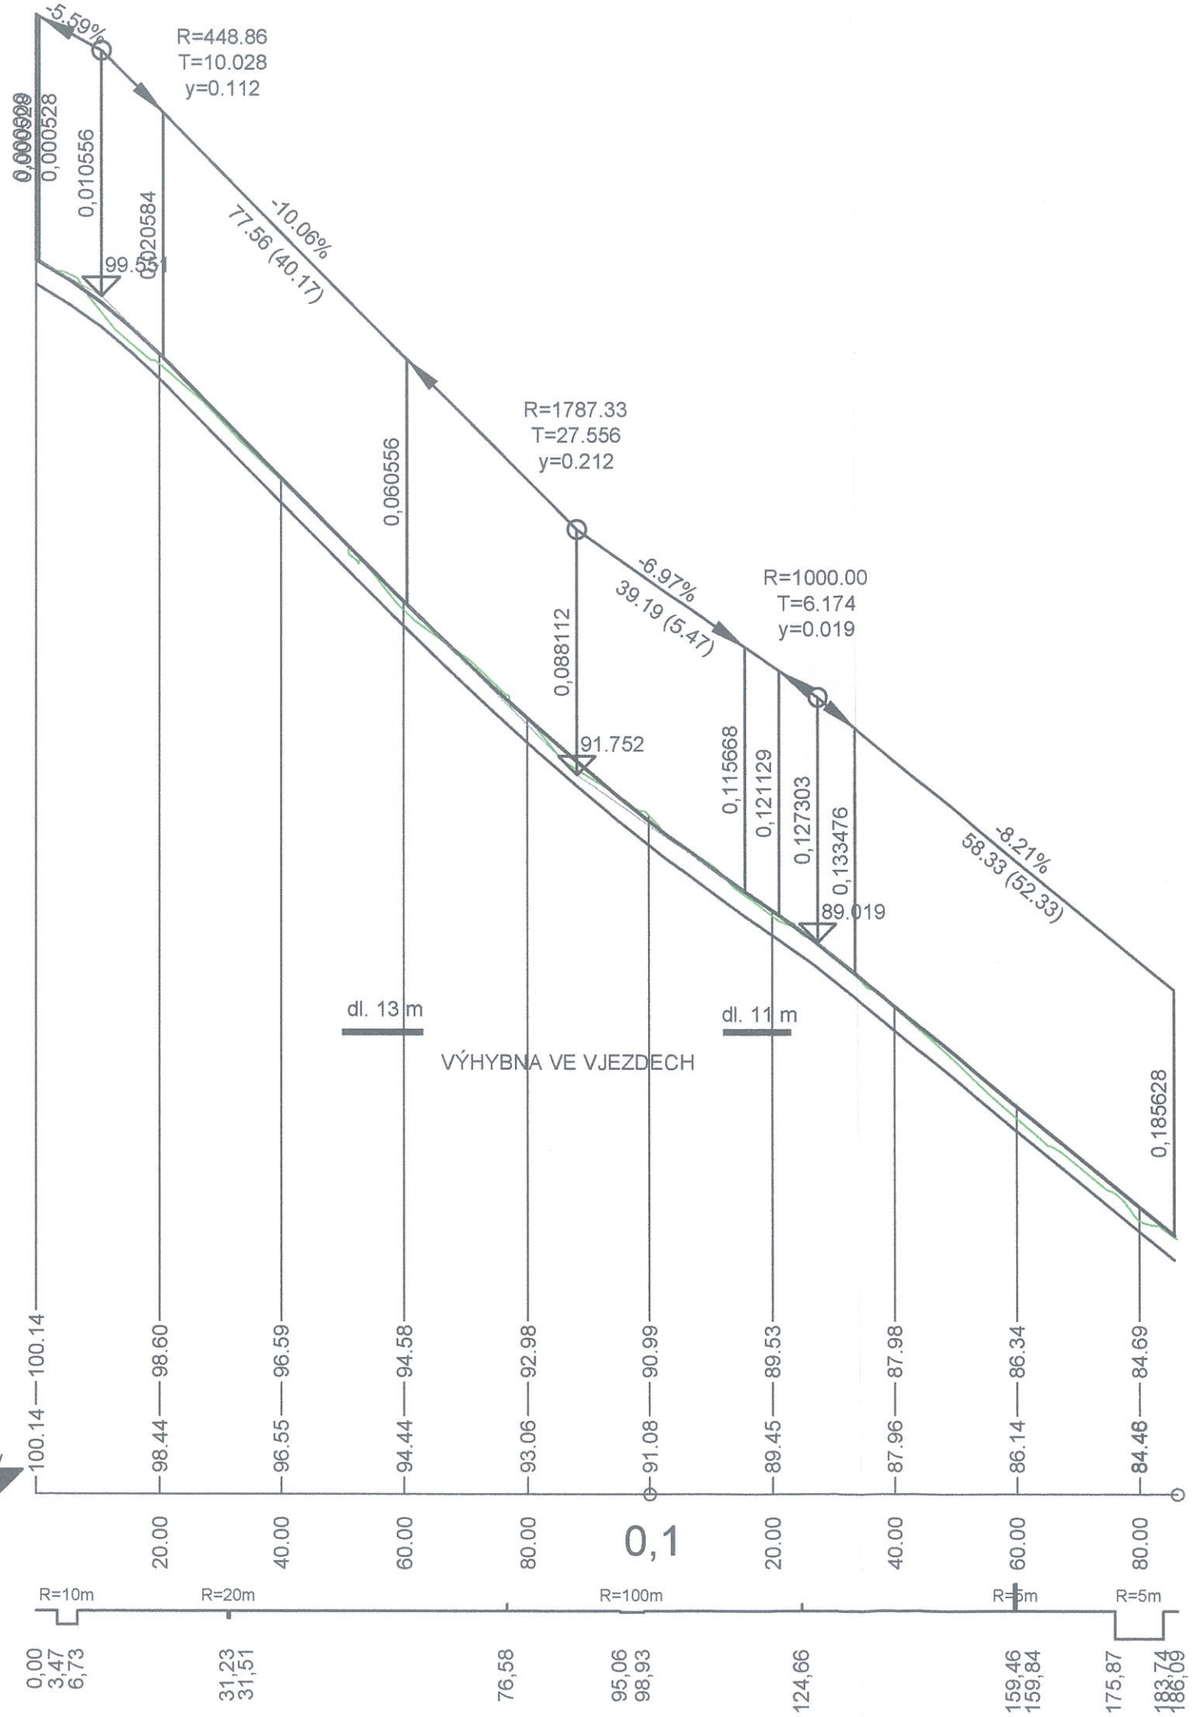

KÓTY NIVELETY: 100.14 | 98.60 | 96.59 | 94.58 | 92.98 | 90.99 | 89.53 | 87.98 | 86.34 | 84.69

KÓTY TERÉNU: 100.14 | 98.44 | 96.55 | 94.44 | 93.06 | 91.08 | 89.45 | 87.96 | 86.14 | 84.48

SROVNÁVACÍ ROVINA: 80m Bpv

STANIČENÍ: 20.00 | 40.00 | 60.00 | 80.00 | 0,1 | 20.00 | 40.00 | 60.00 | 80.00

SMĚROVÉ POMĚRY: R=10m | R=20m | R=100m | R=5m | R=5m

0,00 | 3,47 | 6,73 | 31,23 | 31,51 | 76,58 | 95,06 | 98,93 | 124,66 | 159,46 | 159,84 | 175,87 | 183,74 | 188,00

KRESLIL: Ing. Dudík	ZODP. PROJEKTANT: Ing. Dudík	NOVADUS spol.s r.o. Ke Skalám 603 261 01 Příbram V	
INVESTOR	Obec Psáry, Pražská 137, 252 44 Psáry		
MÍSTO STAVBY	Psáry, k. ú. Psáry		
NÁZEV STAVBY	SLUNEČNÍ ULICE	FORMÁT	2xA4
		DATUM	ŘÍJEN 2015
		STUPEŇ PD	DSP
		MĚŘÍTKO	1:1000/1:100
VÝKRES	PODÉLNÝ PROFIL	ČÍS. KOPIE	ČÍS. VÝKRESU 3

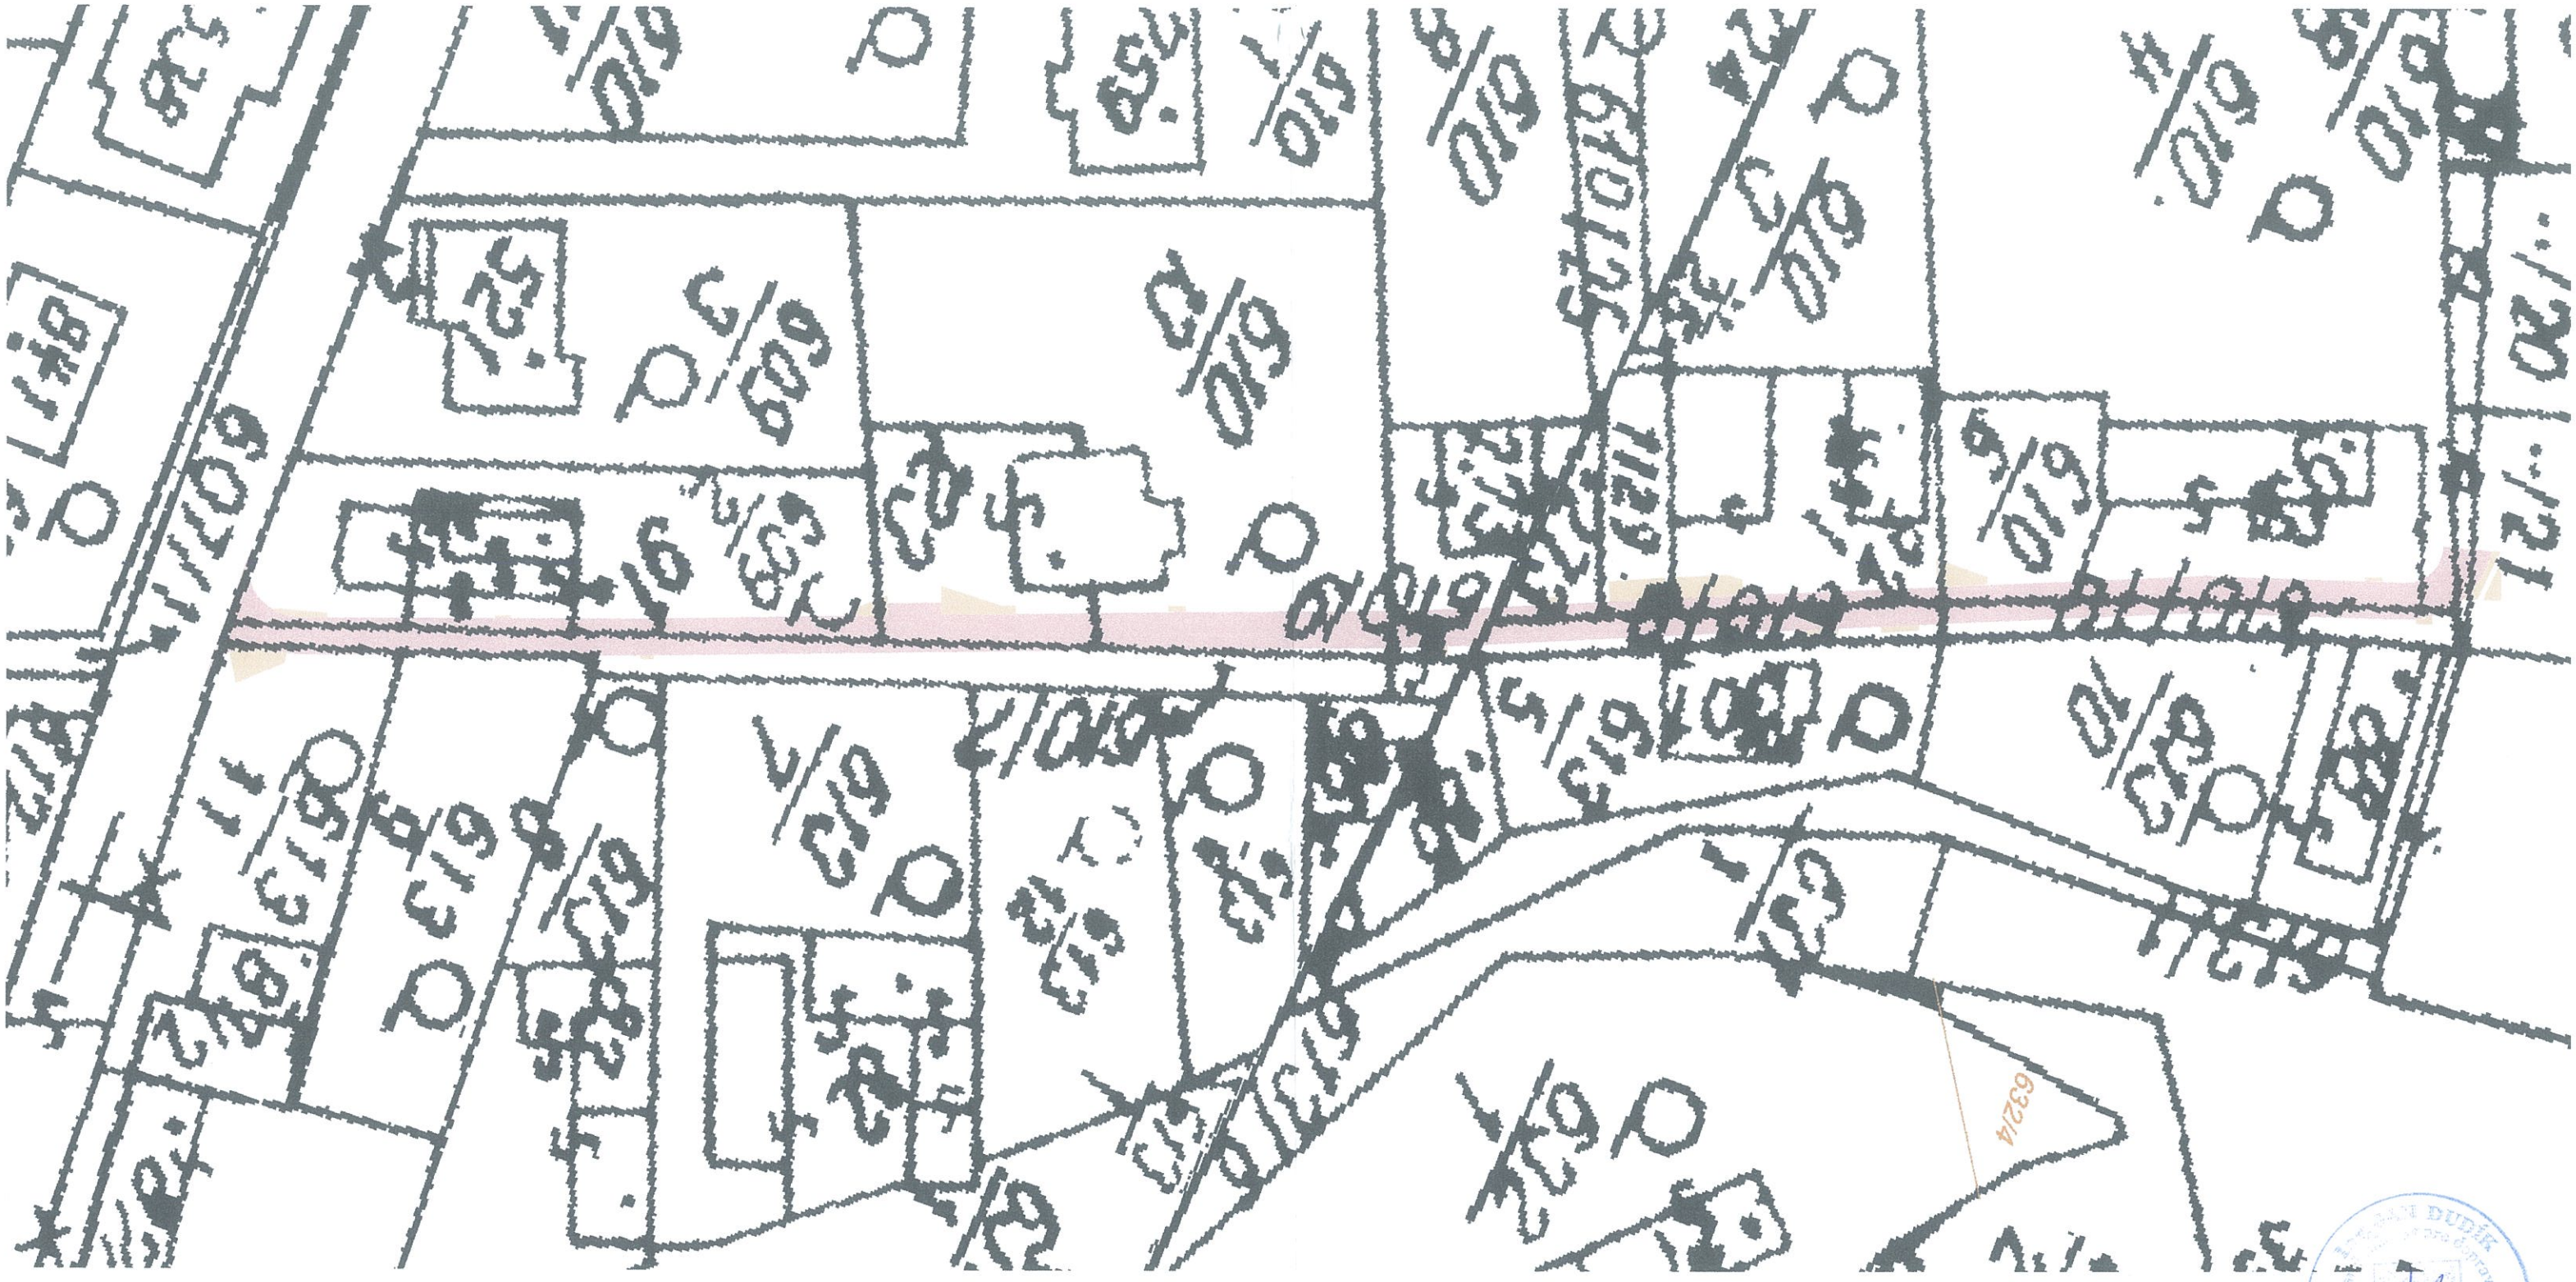
619/1
