


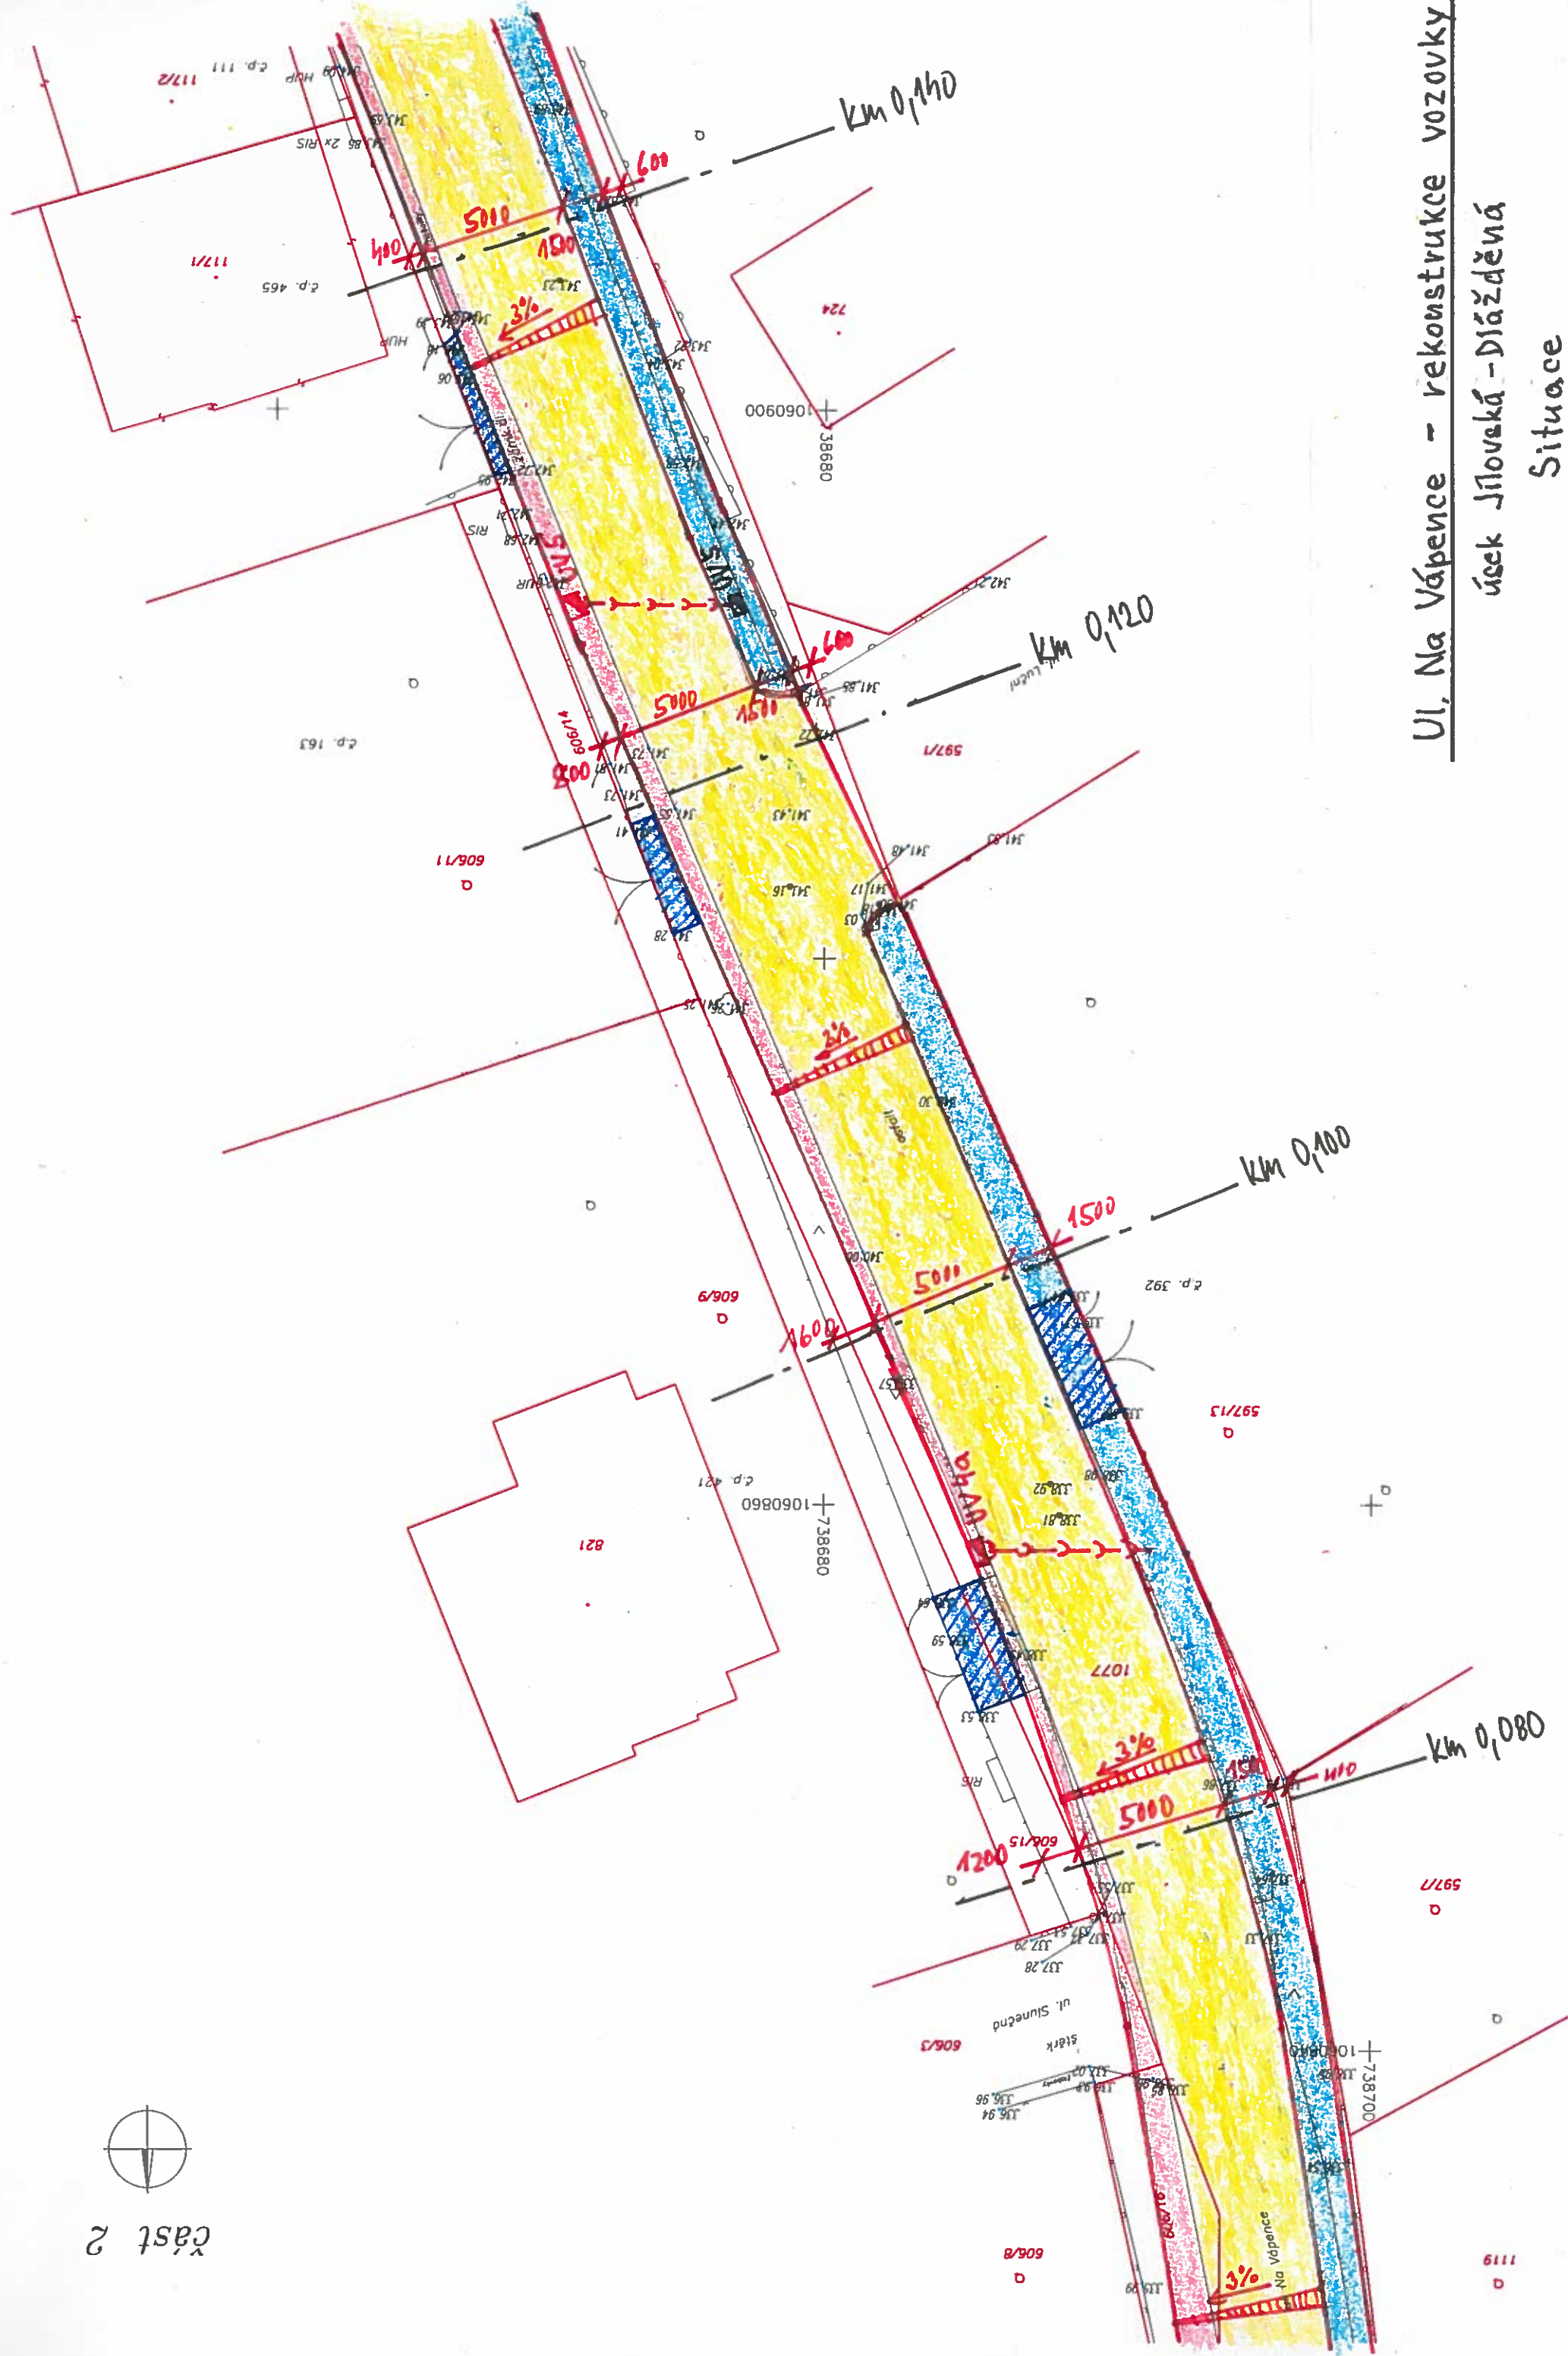

Ul, Na Vápence - rekonstrukce vozovky
úsek Jílovská - Dlážděná

Situace

Měř.: 1:200