
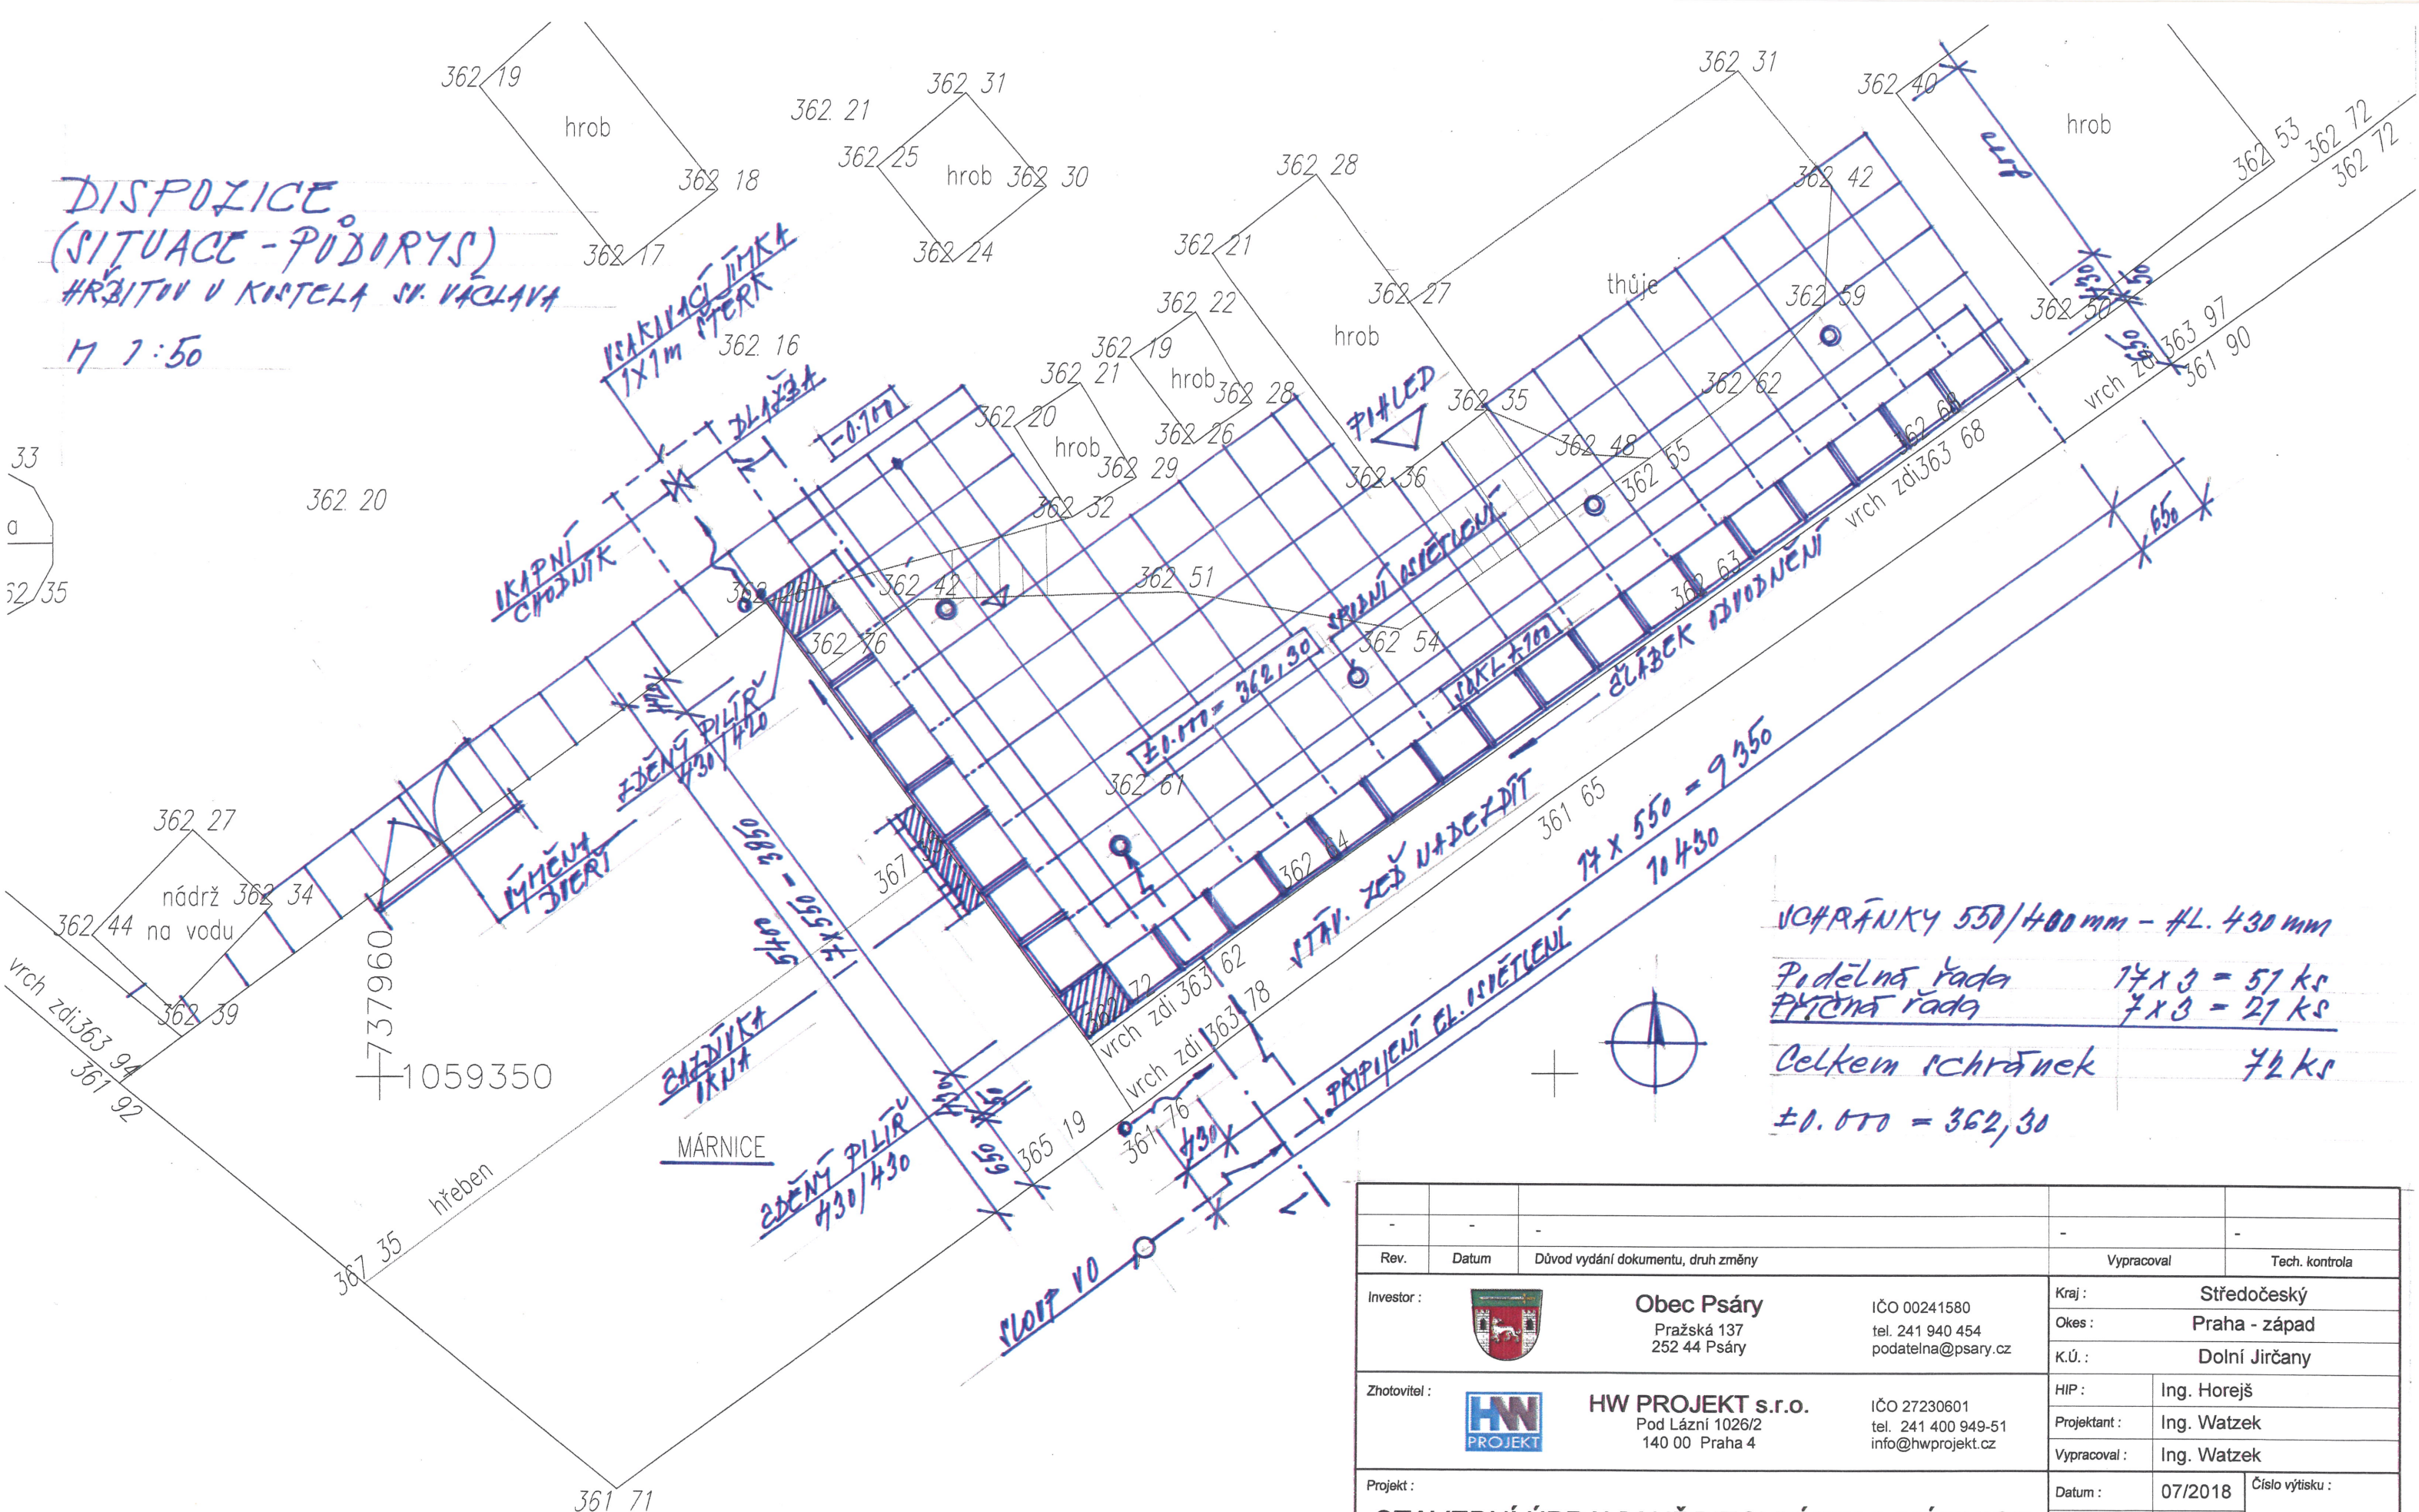


17 1:50

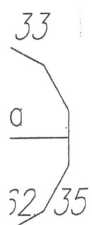

|                  |                                                                                       |                                                                |                                                          |                                                                                                |                              |
|------------------|---------------------------------------------------------------------------------------|----------------------------------------------------------------|----------------------------------------------------------|------------------------------------------------------------------------------------------------|------------------------------|
|                  |                                                                                       |                                                                |                                                          |                                                                                                |                              |
| -                | -                                                                                     | -                                                              | -                                                        | -                                                                                              |                              |
| Rev.             | Datum                                                                                 | Důvod vydání dokumentu, druh změny                             | Vypracoval                                               | Tech. kontrola                                                                                 |                              |
| Investor :       |  | <b>Obec Psáry</b><br>Pražská 137<br>252 44 Psáry               | IČO 00241580<br>tel. 241 940 454<br>podatelna@psary.cz   | Kraj : <b>Středočeský</b><br>Okes : <b>Praha - západ</b><br>K.Ú. : <b>Dolní Jirčany</b>        |                              |
| Zhotovitel :     |  | <b>HW PROJEKT s.r.o.</b><br>Pod Lázní 1026/2<br>140 00 Praha 4 | IČO 27230601<br>tel. 241 400 949-51<br>info@hwprojekt.cz | HIP : <b>Ing. Horejš</b><br>Projektant : <b>Ing. Watzek</b><br>Vypracoval : <b>Ing. Watzek</b> |                              |
| Projekt :        | <b>STAVEBNÍ ÚPRAVY HŘBITOVNÍ ZDI A MÁRNICE<br/>KOLUMBARIUM II. - DOLNÍ JIRČANY</b>    |                                                                |                                                          | Datum : <b>07/2018</b>                                                                         | Číslo výtisku :              |
| Příloha :        |                                                                                       |                                                                |                                                          | Číslo projektu : <b>N2018/16</b>                                                               |                              |
|                  |                                                                                       |                                                                |                                                          | Stupeň dokum. : <b>DSP</b>                                                                     |                              |
|                  |                                                                                       |                                                                |                                                          | Formát : <b>2 A4</b>                                                                           |                              |
| <b>DISPOZICE</b> |                                                                                       |                                                                |                                                          | Měřítko : <b>1:50</b>                                                                          | Číslo přílohy :<br><b>2.</b> |
|                  |                                                                                       |                                                                |                                                          | Číslo dokumentu : <b>AD-002</b>                                                                |                              |