
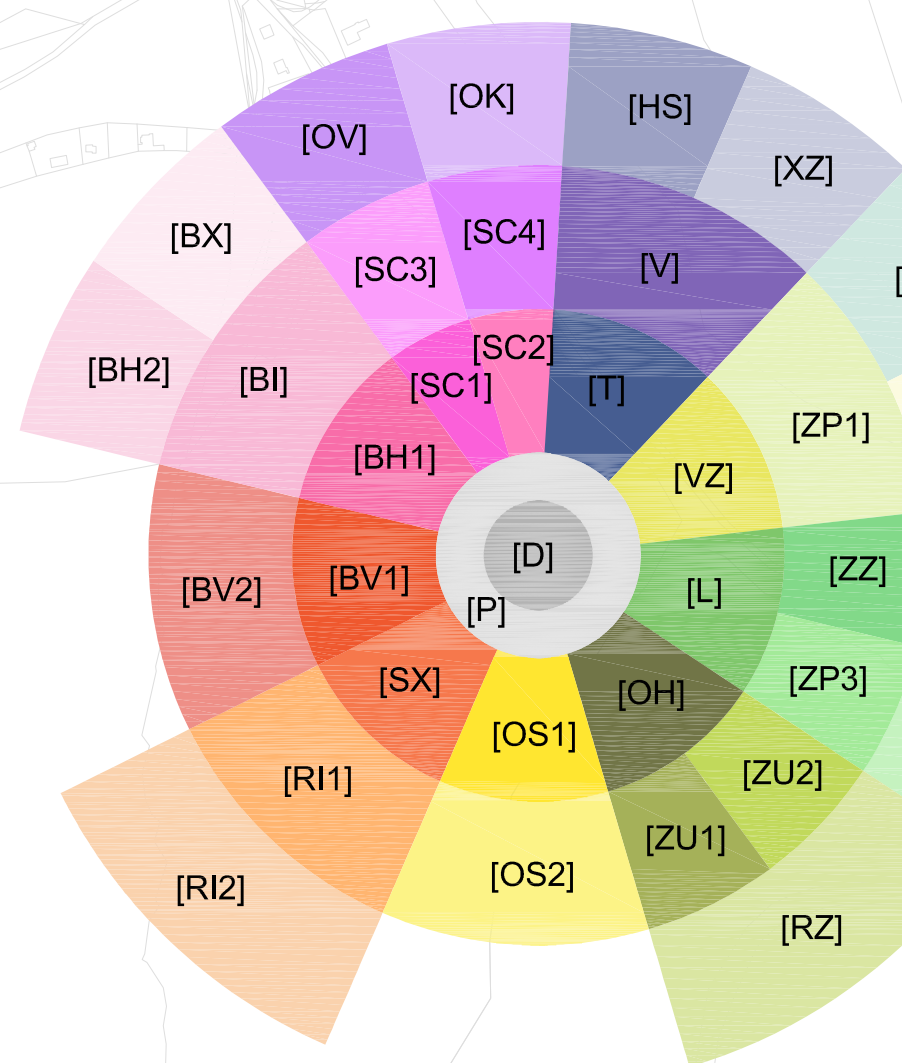


ÚZEMNÍ PLÁN PSÁRY

PSÁRY

KOORDINAČNÍ VÝKRES

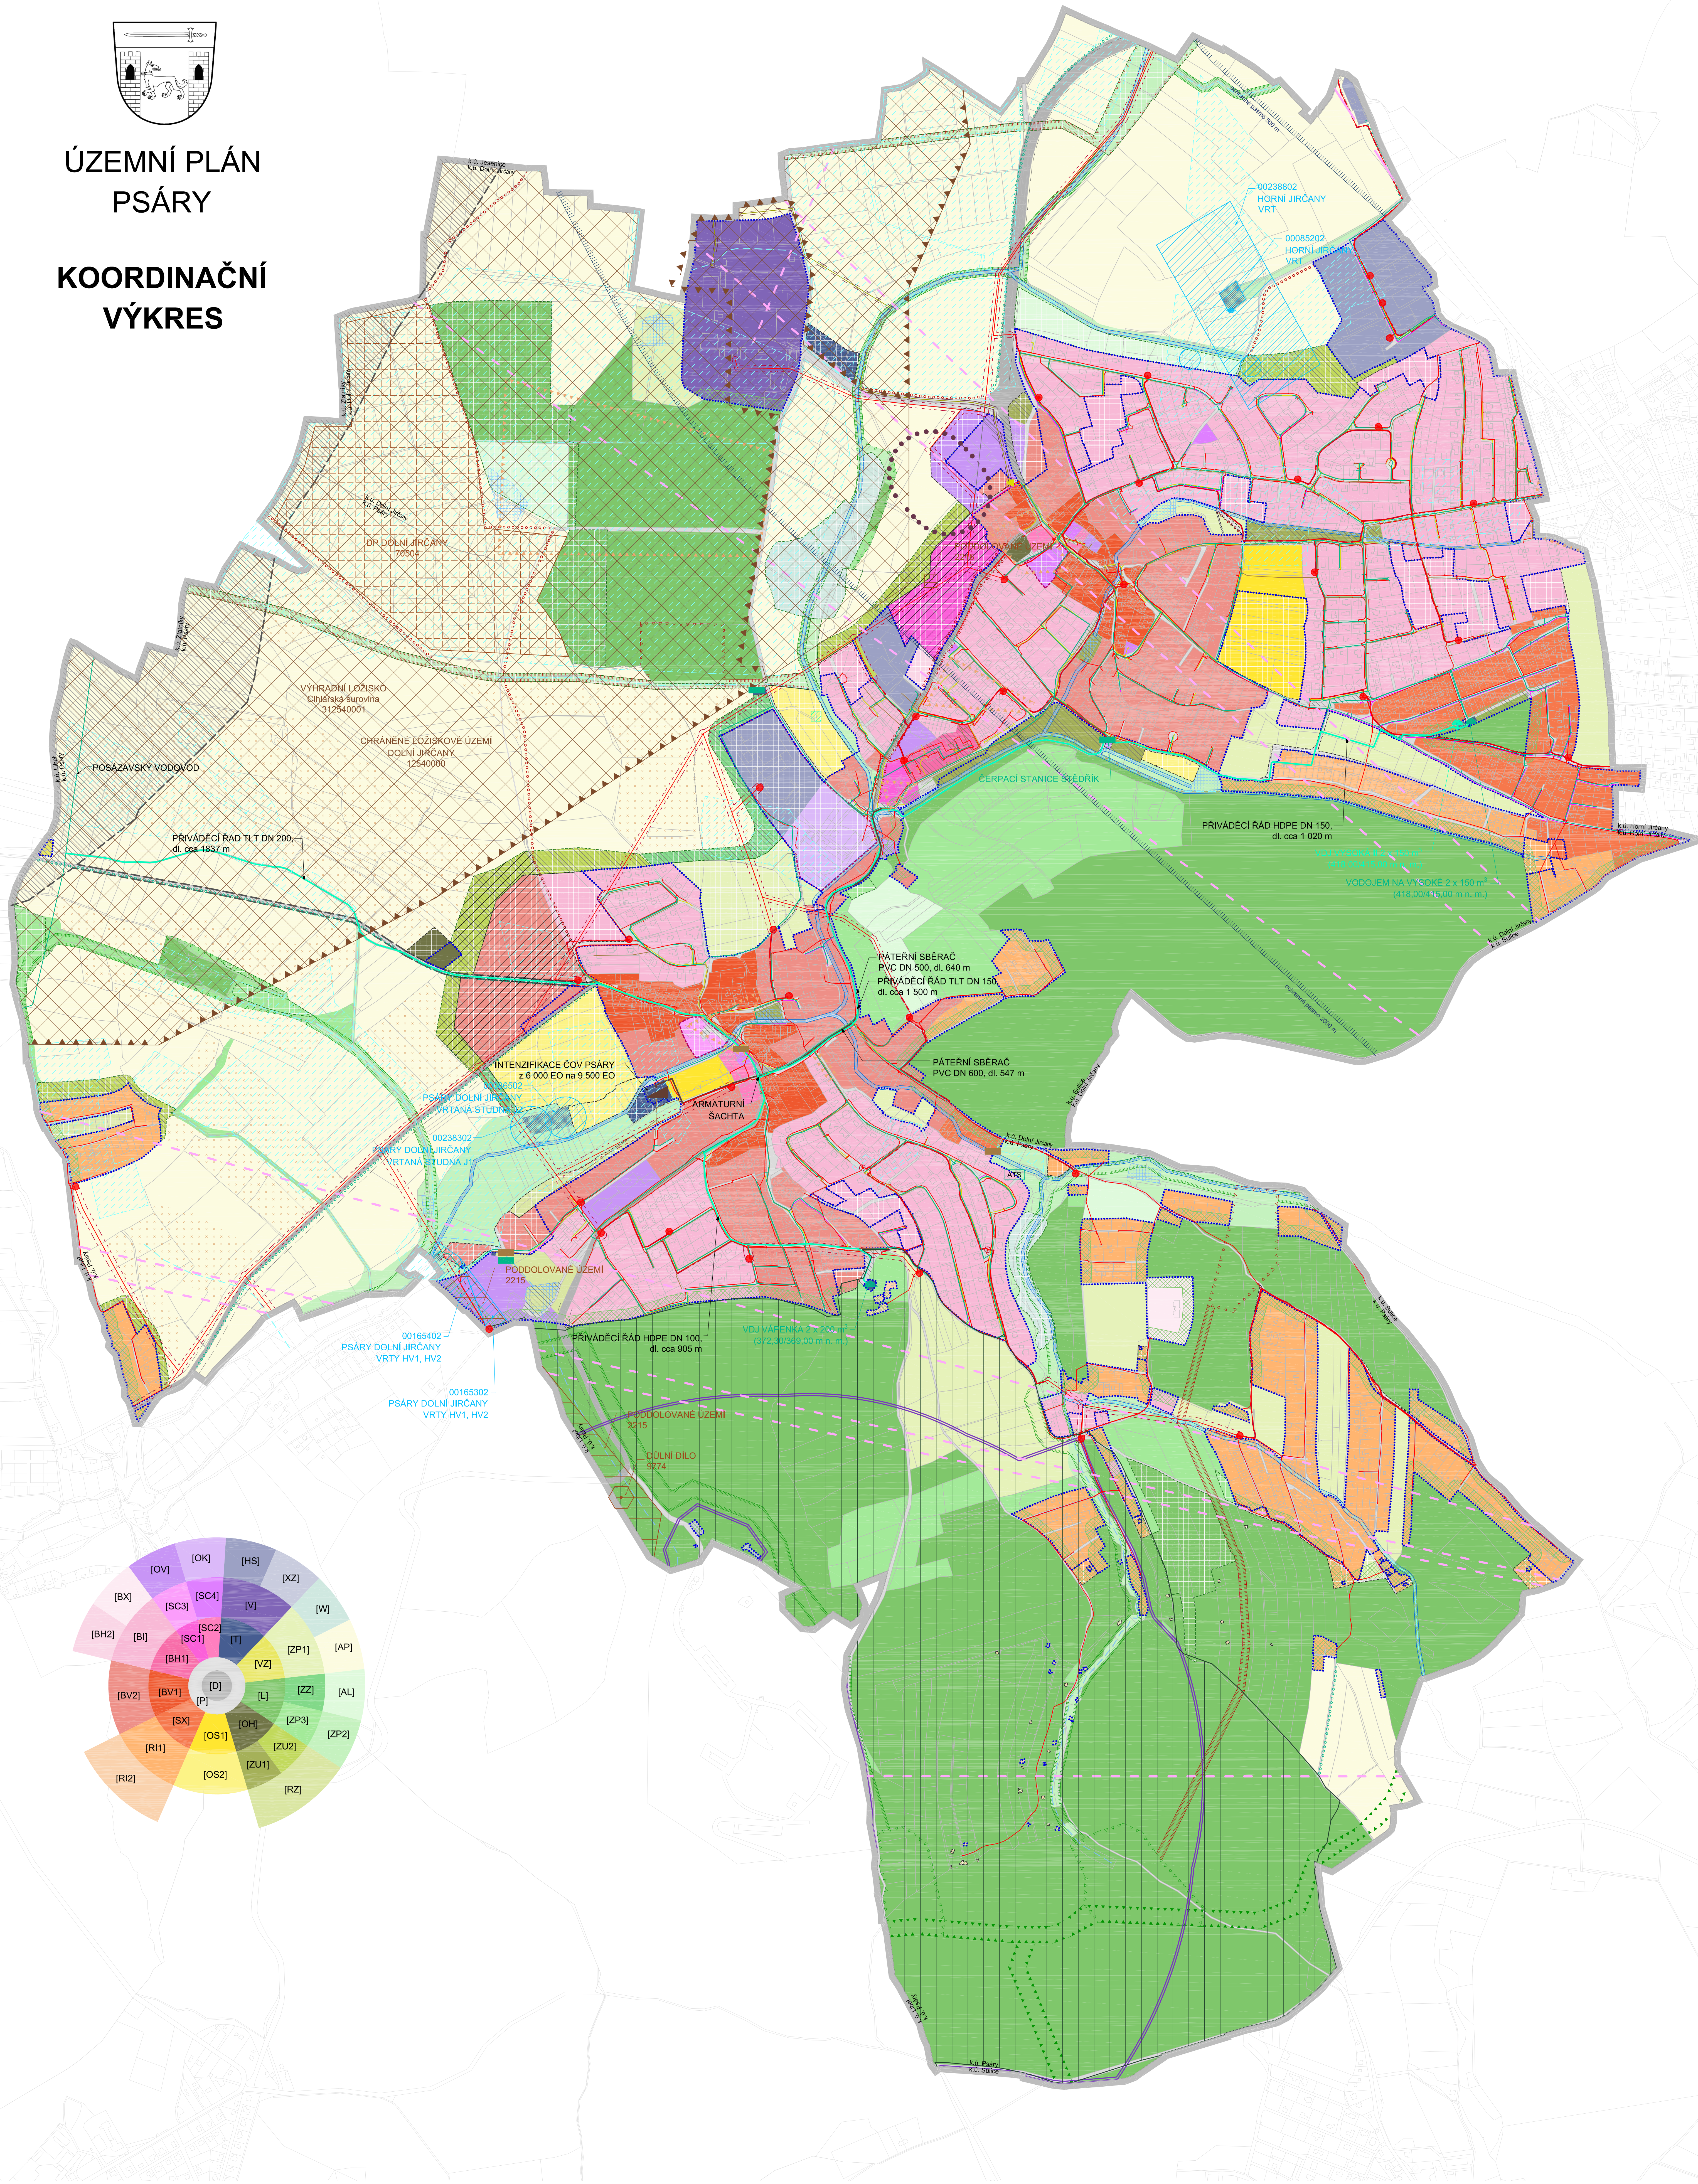

LEGENDA

- HRANICE ŘEŠENÉHO ÚZEMÍ
- HRANICE KATASTRU
- ZASTAVĚNÉ ÚZEMÍ
- PLOCHY PŘESTAVBY
- ZASTAVITELNÉ PLOCHY
- PLOCHY ZMĚN V KRAJINĚ

- [OV] BYDLENÍ INDIVIDUÁLNÍ
- [BH1] BYDLENÍ HROMADNÉ
- [BH2] BYDLENÍ HROMADNÉ PRAŽSKÁ
- [BX] BYDLENÍ JINÉ
- [BV1] BYDLENÍ VENKOVSKÉ V HISTORICKÉM JÁDRU
- [BV2] BYDLENÍ VENKOVSKÉ V ZAHRADÁCH
- [R11] REKREACE INDIVIDUÁLNÍ V KRAJINĚ
- [R12] REKREACE INDIVIDUÁLNÍ V LESE
- [OS2] OBČANSKÉ VYBAVENÍ - ŠTĚDRÍK
- [OS1] OBČANSKÉ VYBAVENÍ - SPORT
- [OS2] OBČANSKÉ VYBAVENÍ - SPORT NA VENKOVNÍCH PLOCHÁCH
- [OH1] OBČANSKÉ VYBAVENÍ - HŘBITOVY
- [T] PLOCHY TECHNICKÉ INFRASTRUKTURY
- [V] PLOCHY VÝROBY A SKLADOVÁNÍ
- [HS] PLOCHY SMÍŠENÉ VÝROBNÍ - VÝROBY A SLUŽEB

VODOVOD

- STAV
- NÁVRH
- [ATS] AUTOMATICKÁ TLAKOVÁ STANICE
- VODNÍ ZDROJ - PRAMEN
- OCHRANNÉ PÁSMO VODNÍHO ZDROJE
- OCHRANNÉ PÁSMO ŠTOLOVÉHO PŘÍVÁDEČE ŽELIŽKA
- ČERPACÍ STANICE
- POŽÁRNÍ NÁDRŽ

KANALIZACE

- PATERNÍ KANALIZAČNÍ SBĚRAČ
- KANALIZACE GRAVITAČNÍ
- KANALIZACE TLAKOVÁ
- INTENZIFIKACE ČISTÍRNÝ ODPADNÍCH VOD
- ČERPACÍ STANICE

- [W] PLOCHY VODNÍ A VODOHOSPODÁŘSKÉ
- [SC1] SMÍŠENÉ OBYTNÉ CENTRÁLNÍ 1
- [SC2] SMÍŠENÉ OBYTNÉ CENTRÁLNÍ 2
- [SC3] SMÍŠENÉ OBYTNÉ CENTRÁLNÍ 3 - U POTOKA
- [SC4] SMÍŠENÉ OBYTNÉ CENTRÁLNÍ 4
- [SX1] PLOCHY SMÍŠENÉ OBYTNÉ JINÉ - REKREAČNÍ
- [VZ] VÝROBA ZEMĚDĚLSKÁ A LESNICKÁ
- [RZ1] REKREACE - ZAHRADKOVÉ OSADY
- [P] PLOCHY VEŘEJNÝCH PROSTRANSTVÍ
- [D] PLOCHY DOPRAVNÍ INFRASTRUKTURY
- [XZ] PLOCHY SPECIFICKÉ ZVLÁŠTNÍHO URČENÍ
- [L] PLOCHY LESNÍ
- [ZU1] ZELEN - PARKY A PARKOVÉ UPRÁVENÉ PLOCHY
- [ZU2] ZELEN - ZELENÉ PÁSY
- [ZP1] ZELEN PŘÍRODNÍHO CHARAKTERU - BŘEHOVÁ A DOPROVODNÁ
- [ZP2] ZELEN PŘÍRODNÍHO CHARAKTERU - BŘEHOVÁ A DOPROVODNÁ
- [ZP3] ZELEN PŘÍRODNÍHO CHARAKTERU - BLÍZKÉ LESŮM
- [ZZ] PLOCHY ZELENÉ - SÁDY
- [AL] PLOCHY ZEMĚDĚLSKÉ - LOUKY A PASTVINY
- [AP] PLOCHY ZEMĚDĚLSKÉ - POLE

PLYNOVOD

- STAV
- NÁVRH
- STL PLYNOVODNÍ RÁD
- VTL PLYNOVODNÍ RÁD
- REGULAČNÍ STANICE S KATODOVOU OCHRANOU
- KATODOVÉ OCHRANNÉ PÁSMO
- OCHRANNÉ PÁSMO VTL
- BEZPEČNOSTNÍ PÁSMO PLYNÁRENSKÉHO ZAŘÍZENÍ

ELEKTRICKÁ ENERGIE

- ELEKTRICKÉ VEDENÍ VVN, VN
- OCHRANNÉ PÁSMO EL. VEDENÍ
- ELEKTRICKÁ STANICE (NAPĚTÍ 22 KV)
- RADIOVÉ SMĚROVÉ SPOJE

ÚZEMNÍ SYSTÉM EKOLOGICKÉ STABILITY

- STAV
- NÁVRH
- K ZALUŽENÍ

- LOKÁLNÍ BIOKORIDOR
- LOKÁLNÍ BIOCENTRUM
- REGIONÁLNÍ BIOKORIDOR
- INTERAKČNÍ PRVKY/STROMOŘAD/ÁLEJE

PŘEKRYVNÉ PLOCHY A KORIDORY

- PÁSMO VE VZDÁLENOSTI 25M OD HRANICE LESNÍCH POZEMKŮ
- KORIDOR VODNÍCH TOKŮ
- PLOCHY VODNÍCH ZDROJŮ
- KORIDOR PRO UMÍSTĚNÍ DOPRAVNÍ STAVBY NADMÍSTNÍHO VÝZNAMU
- VODNÍ TOKY
- VODNÍ PLOCHY
- ORNÁ PŮDA OHROŽENÁ EROZÍ
- SYSTÉM VÝZNAMNÝCH VEŘEJNÝCH PROSTRANSTVÍ

MELIORACE

- HLAVNÍ ODVODŇOVACÍ ZAŘÍZENÍ (HOZ) OTEVŘENÉ
- PODROBNÁ ODVODŇOVACÍ ZAŘÍZENÍ (POZ) - AREÁL ODVODNĚNÍ

LIMITY VYUŽITÍ ÚZEMÍ

- KULTURNÍ LIMITY
- ÚZEMÍ S ČÁSTÝM VÝSKYTEM ARCHEOLOGICKÝCH NÁLEZŮ
- GEOLOGICKÉ LIMITY
- CHRÁNĚNÉ LOŽISKOVÉ ÚZEMÍ
- VÝHRADNÍ LOŽISKO
- PODDOLOVANÉ ÚZEMÍ
- DOBYVACÍ PROSTOR
- DOLNÍ DÍLO
- DOPRAVNÍ INFRASTRUKTURA
- OCHRANNÉ PÁSMO SILNICE II. A III. TŘÍDY (15 m)
- OCHRANA PŘÍRODY A KRAJINY
- PŘÍRODNÍ PARK

HAVARIJNÍ PLÁNOVÁNÍ

- ZONA HAVARIJNÍHO PLÁNOVÁNÍ OBJEKTU - AREÁL SKLADŮ VÝBUŠNIN PSÁRY

Celé správní území je zájmovým územím Ministerstva obrany z hlediska povolení výjimečných druhů staveb.

ÚZEMNÍ PLÁN PSÁRY

4B - KOORDINAČNÍ VÝKRES	1:5 000
Obec Psáry, Praha 137, 252 44 Psáry	05.09.2022
Ing. arch. Kristýna Jirsová	Ing. arch. Klára Mačková
Ing. arch. Jan Hora	doprava: Ing. Adolf Jebavý
Ing. arch. Karolína Čubová	krajina: Ing. Eliška Zimová
Bc. Barbora Ochozná	
Ing. arch. Jan Veisser, autorizovaný architekt ČKA č. 4543	

ZÁZNAM O ÚČINNOSTI

Ing. arch. Klára Mačková	Ing. arch. Klára Mačková
Ing. arch. Jan Hora	doprava: Ing. Adolf Jebavý
Ing. arch. Karolína Čubová	krajina: Ing. Eliška Zimová
Bc. Barbora Ochozná	
Ing. arch. Jan Veisser, autorizovaný architekt ČKA č. 4543	